


Aménagement de l'avant-port de Ouistreham




8 novembre 2019


PLAN D'AMÉNAGEMENT : EXTENSION DE 3 HA

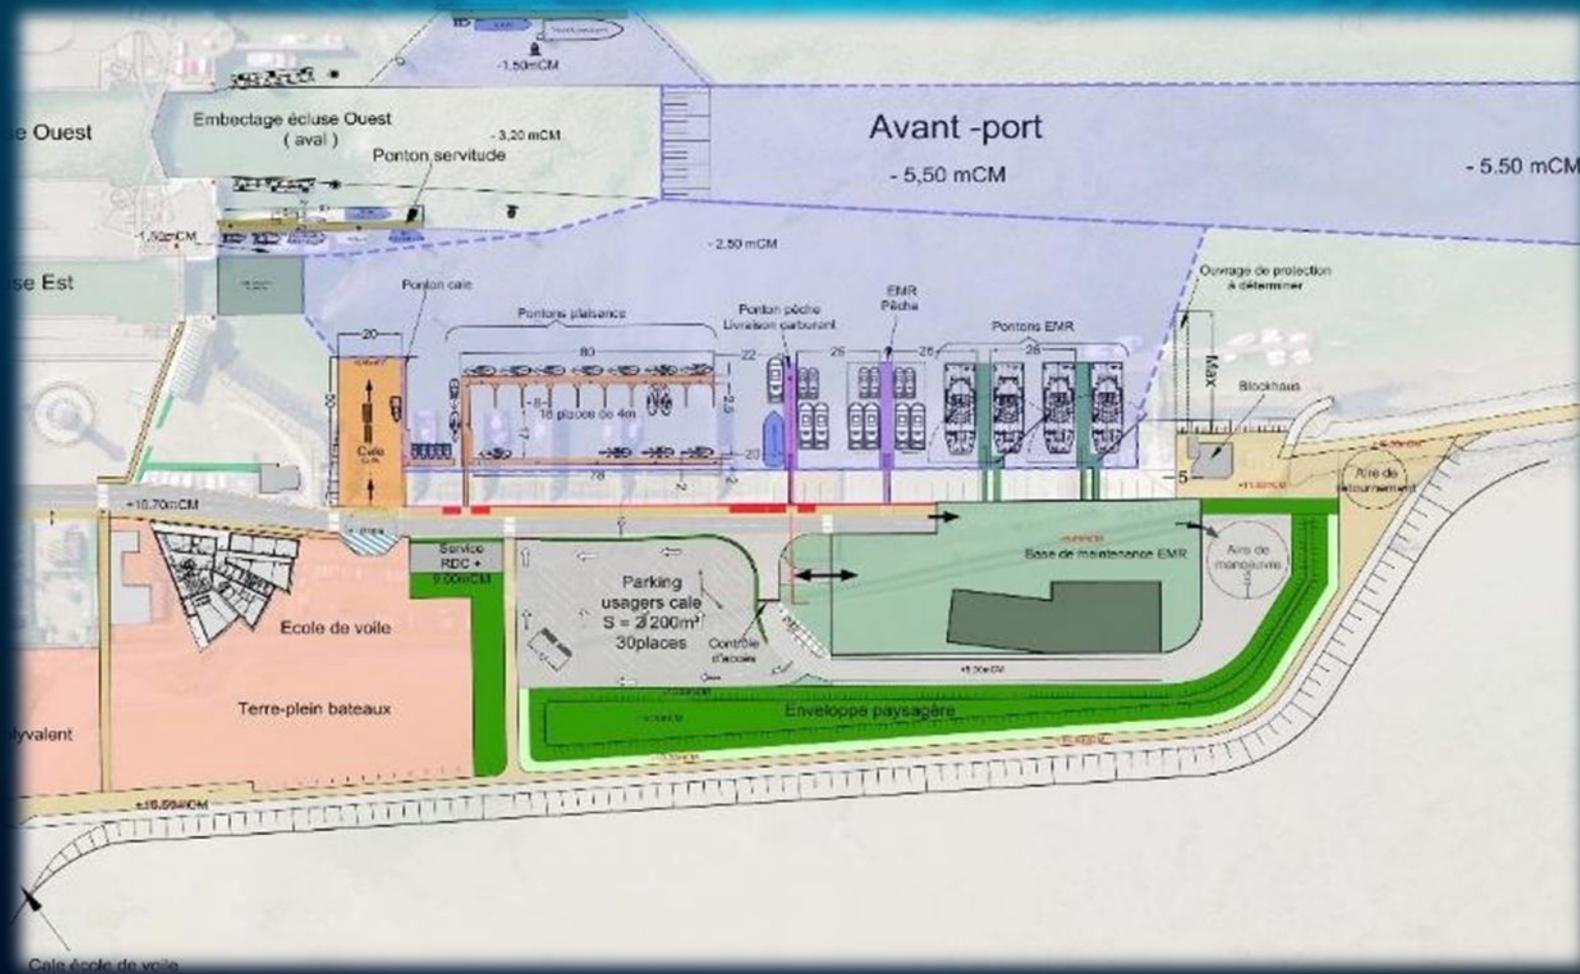


PLAN D'AMÉNAGEMENT : EXTENSION DE 3 HA

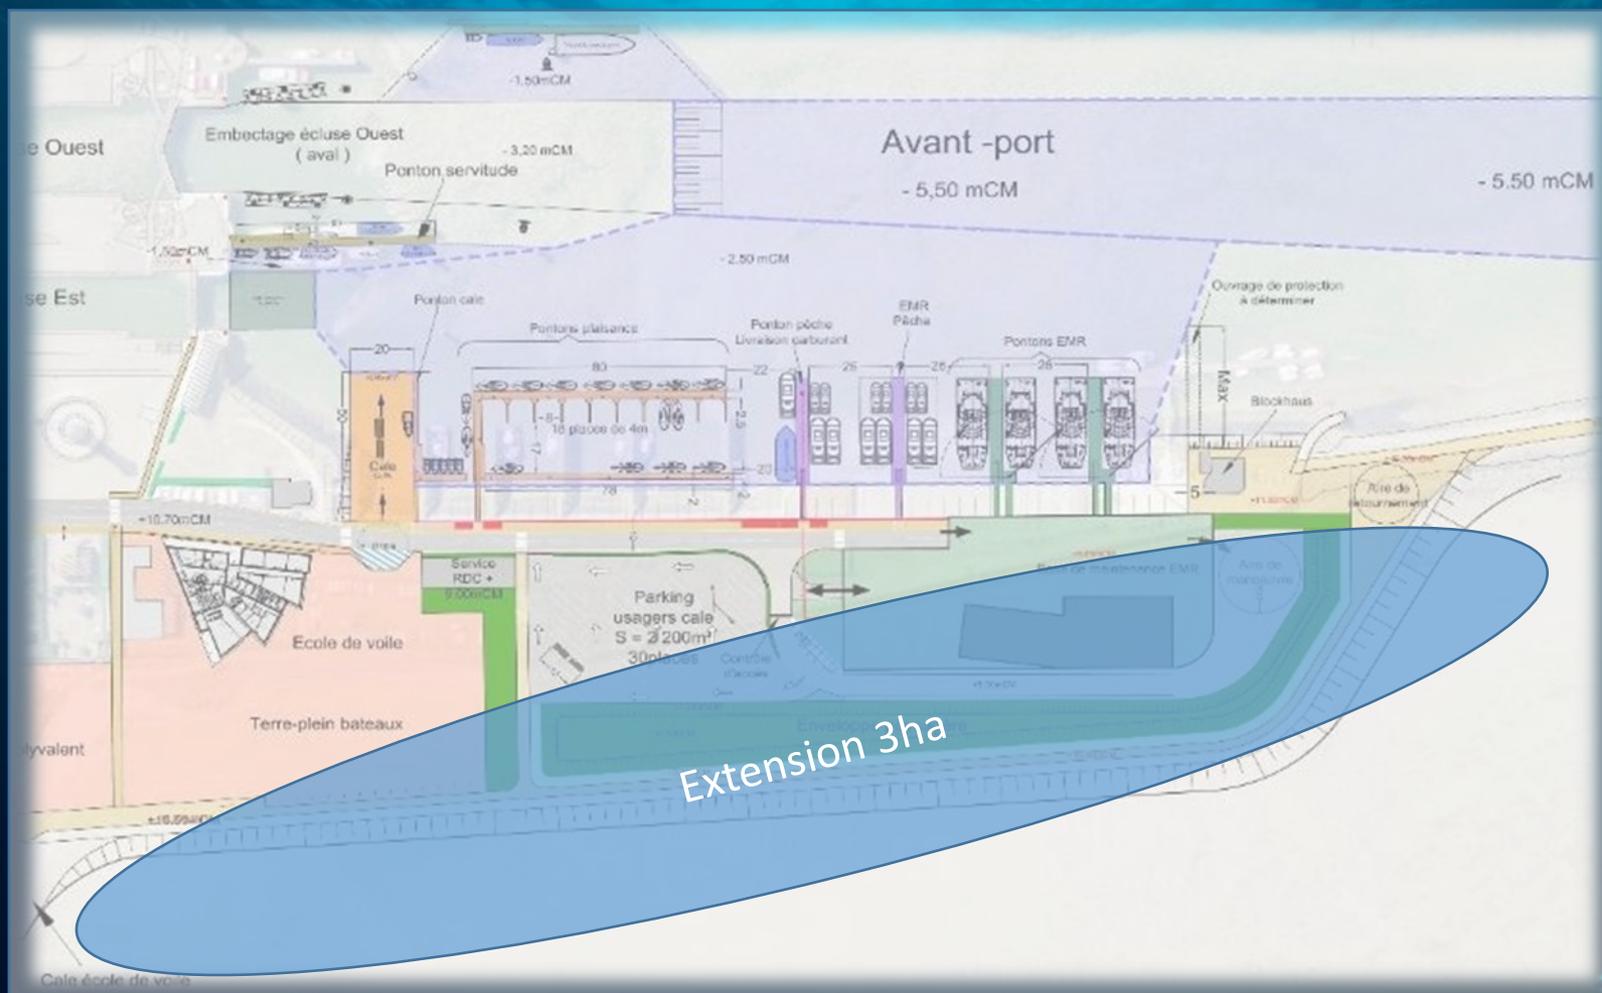


PLAN D'AMÉNAGEMENT : EXTENSION DE 3 HA

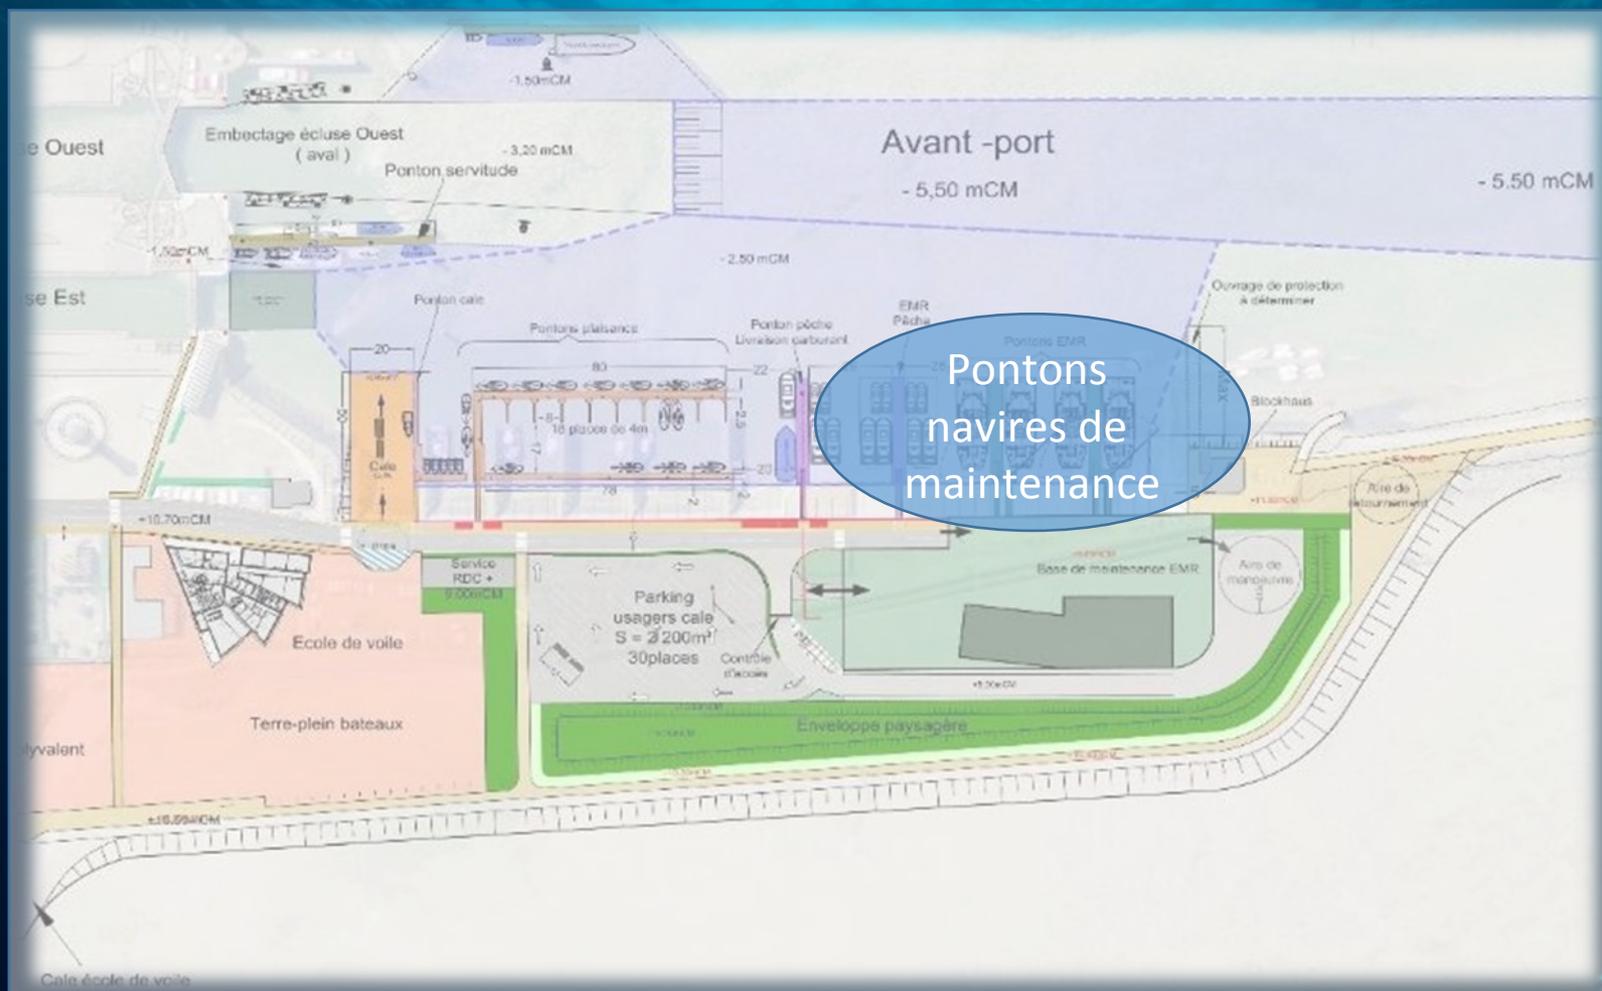


PLAN D'AMÉNAGEMENT : EXTENSION DE 3 HA

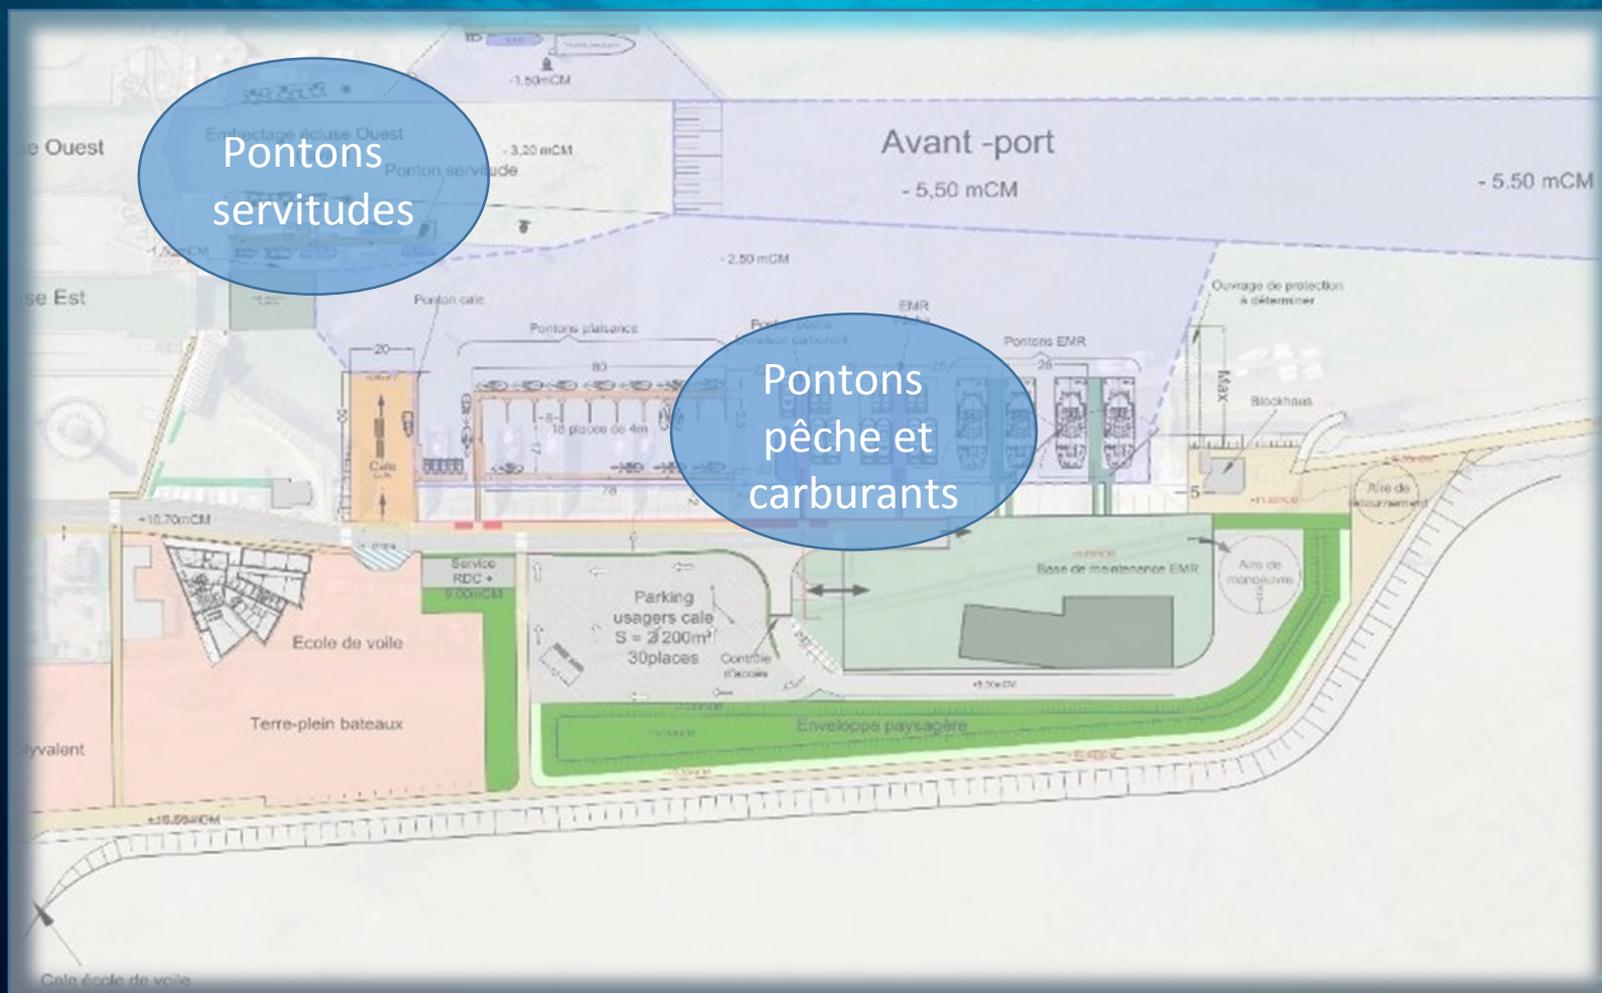


PLAN D'AMÉNAGEMENT : EXTENSION DE 3 HA

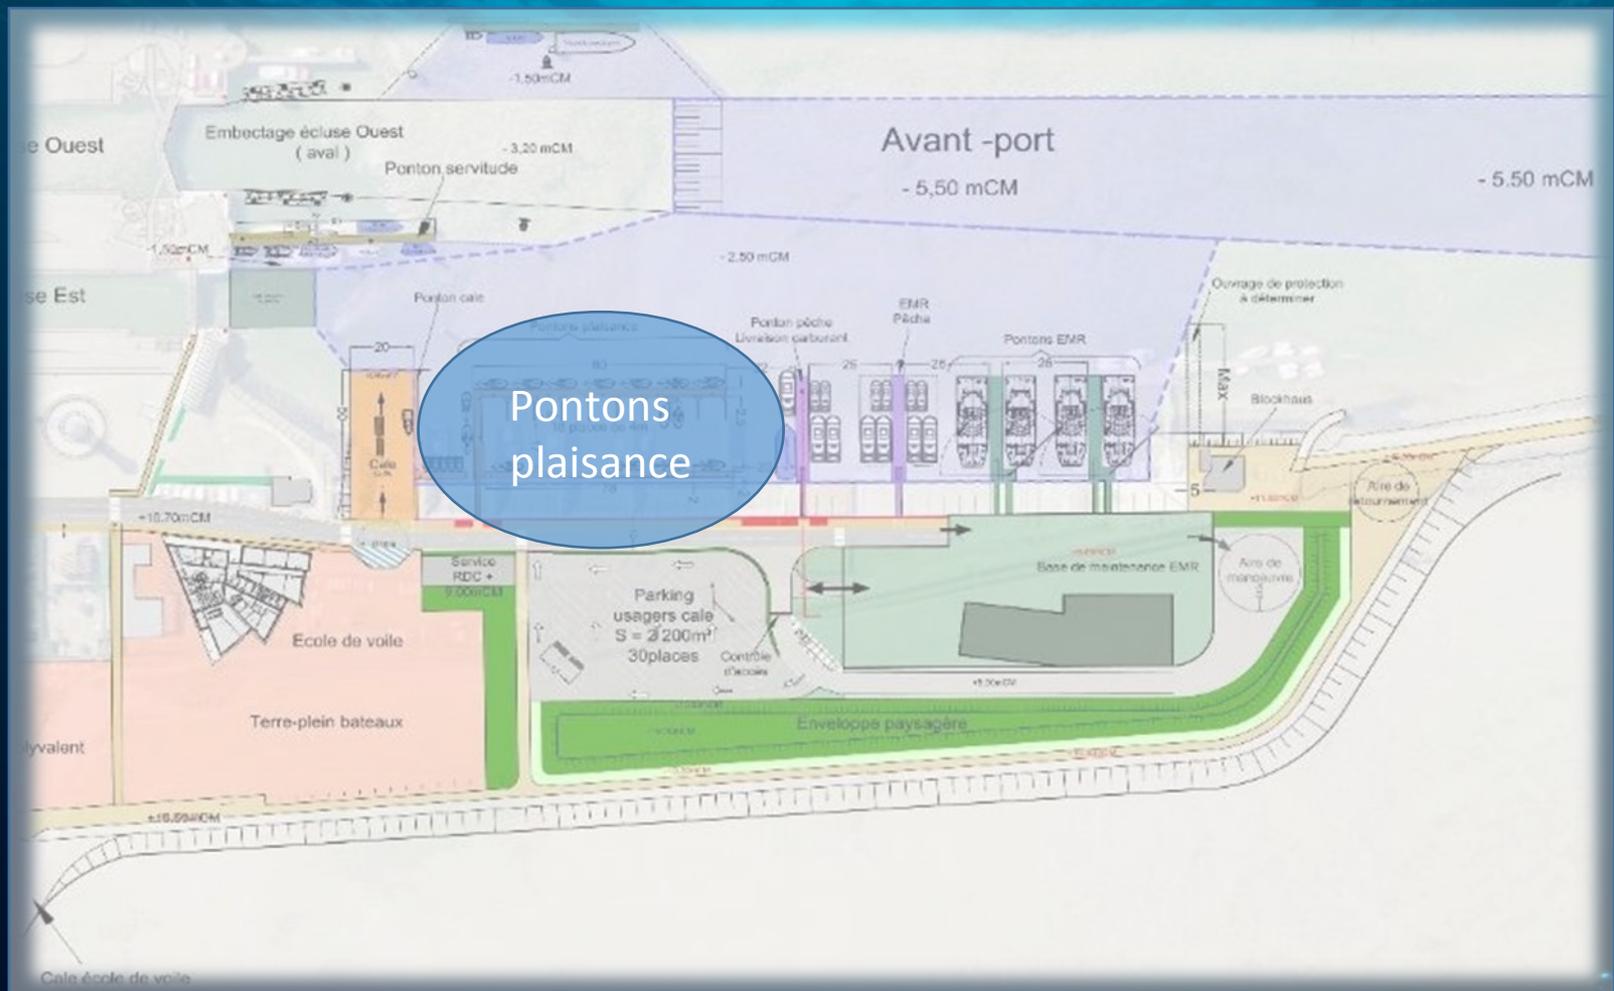

PLAN D'AMÉNAGEMENT : EXTENSION DE 3 HA

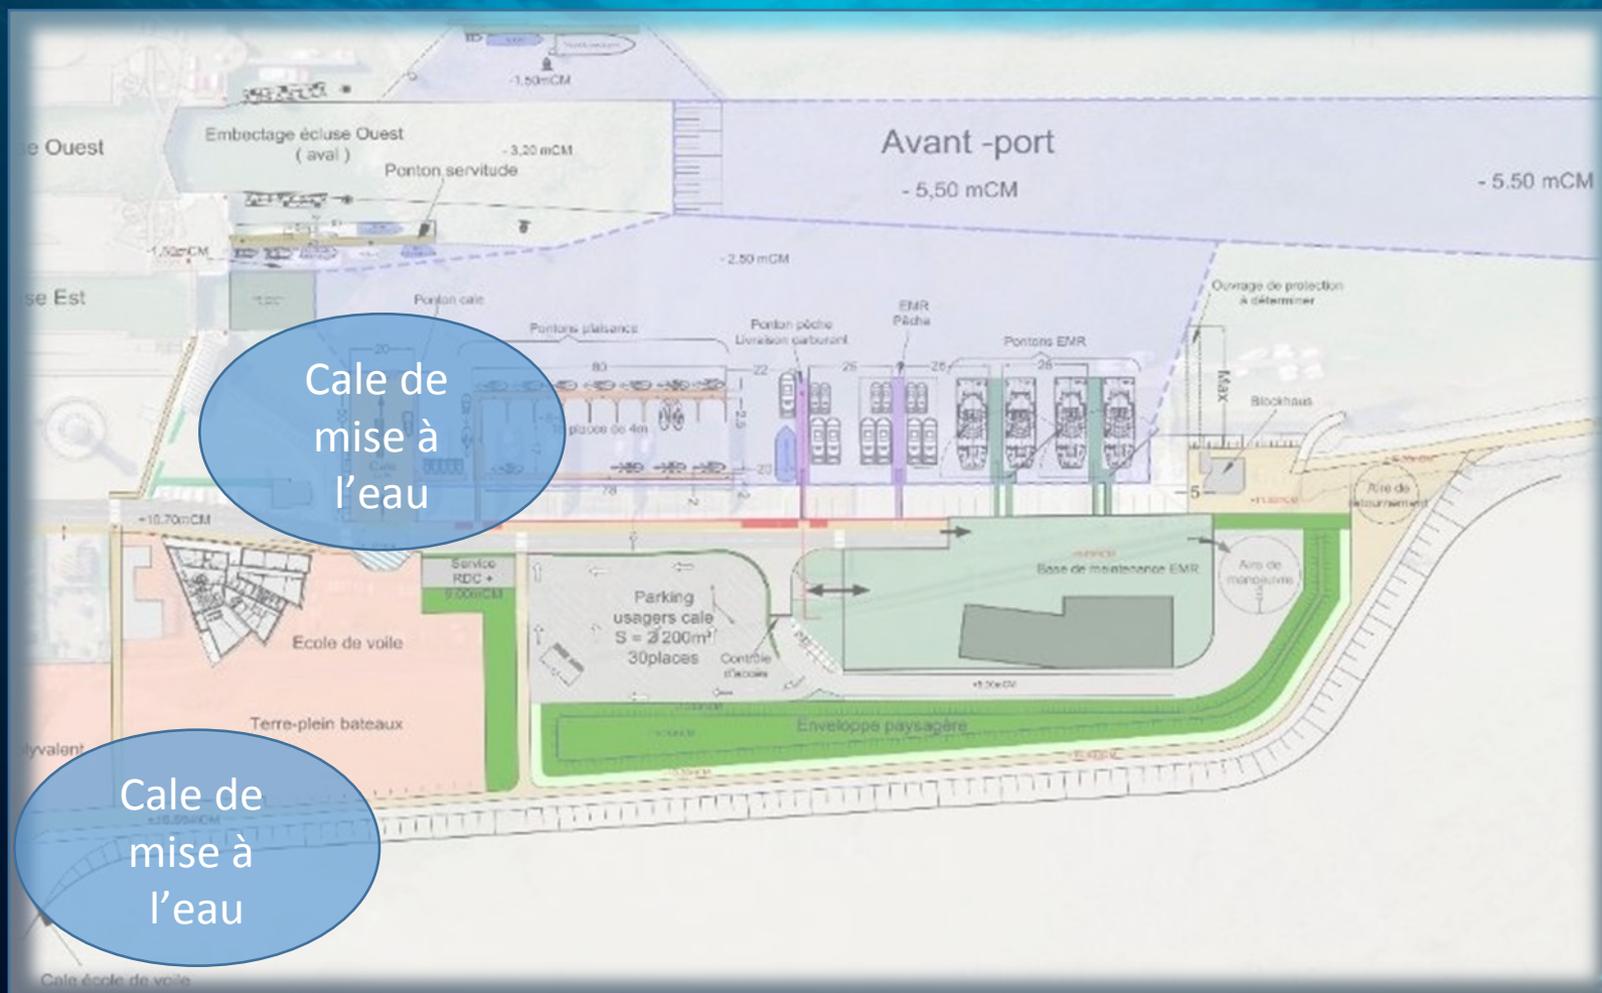

EXTENSION TERRE-PLEIN

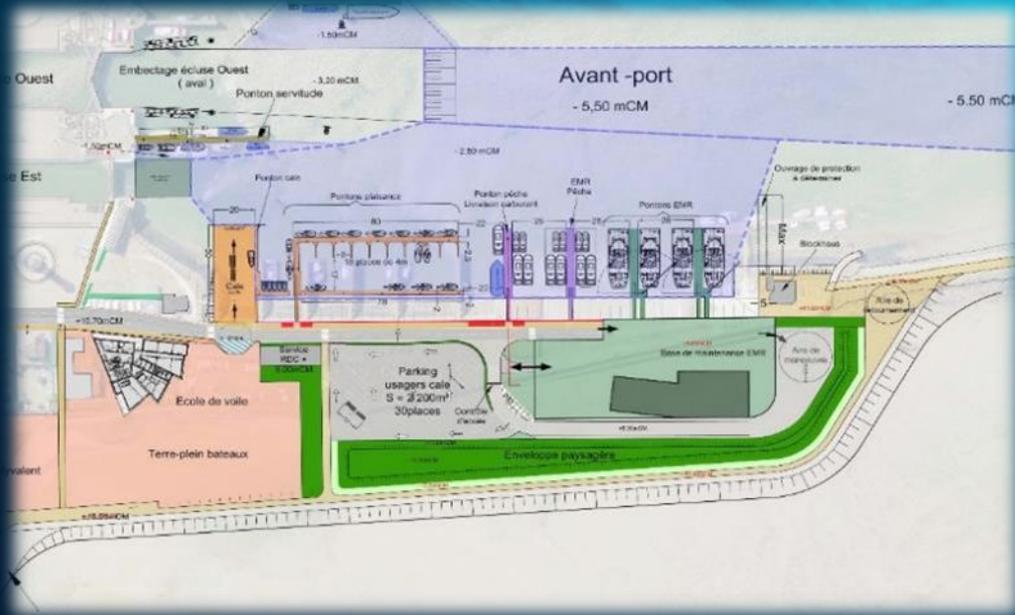

En compensation, une vasière de 4,5 ha afin d'offrir un milieu favorable au développement d'une biodiversité composée d'espèces locales.

En accompagnement, des mesures de protection et de gestion du Banc des Oiseaux

PLANIFICATION EXTENSION TERRE-PLEIN

Éléments de planning :

Période de préparation des travaux : **en cours**

Déboisement mesure compensatoire : **réalisé**

Réalisation pont provisoire pour circulation PL : **en cours - mise en service mi-novembre**

Extension du terre-plein – création mesure compensatoire : **mi-novembre à mi-mars 2020**

Livraison terre-plein : **septembre 2020**

Montant des travaux : 2,5 millions d'euros HT

Merci de votre attention
