


# DEPARTEMENT DE LA MANCHE

Communauté de communes de la Baie du Cotentin

Ville de CARENTAN-LES-MARAIS

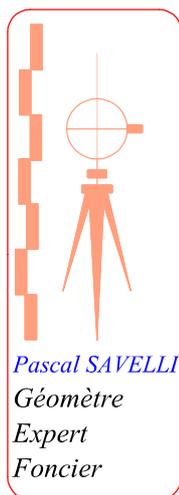

Lieu-dit "La Russie"

Cadastré section ZC n° 74



Propriété de la commune de Carentan-les-Marais


Domaine Non Cadastré

PARKING DU HAUT DICK

Annexe obligatoire 2 - PLAN DE SITUATION  
(Repérage des photos de l'annexe 3)


Echelle : 1/200

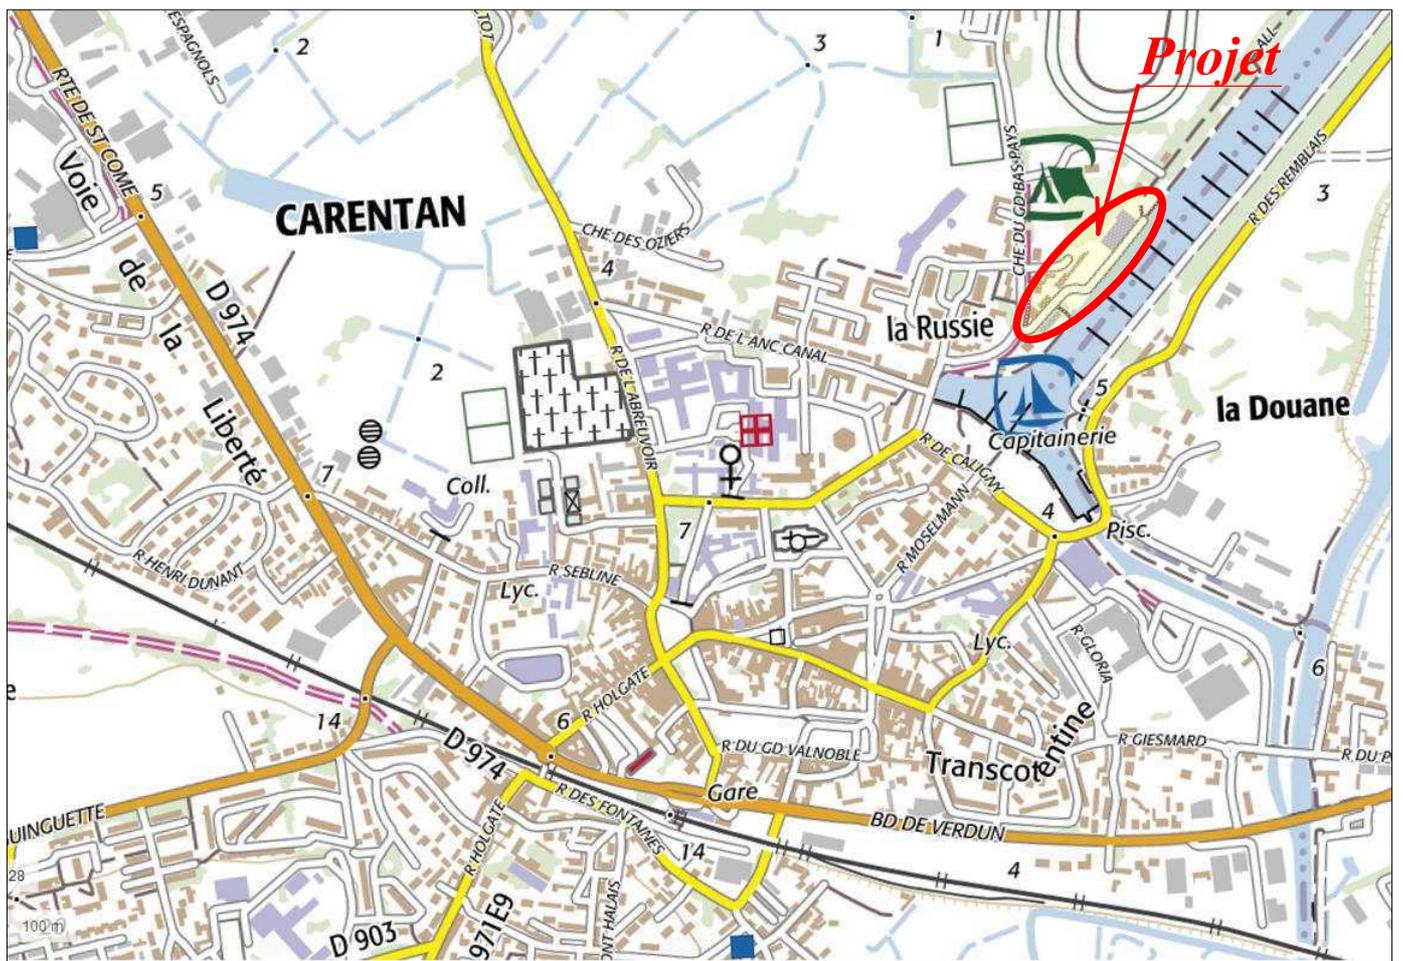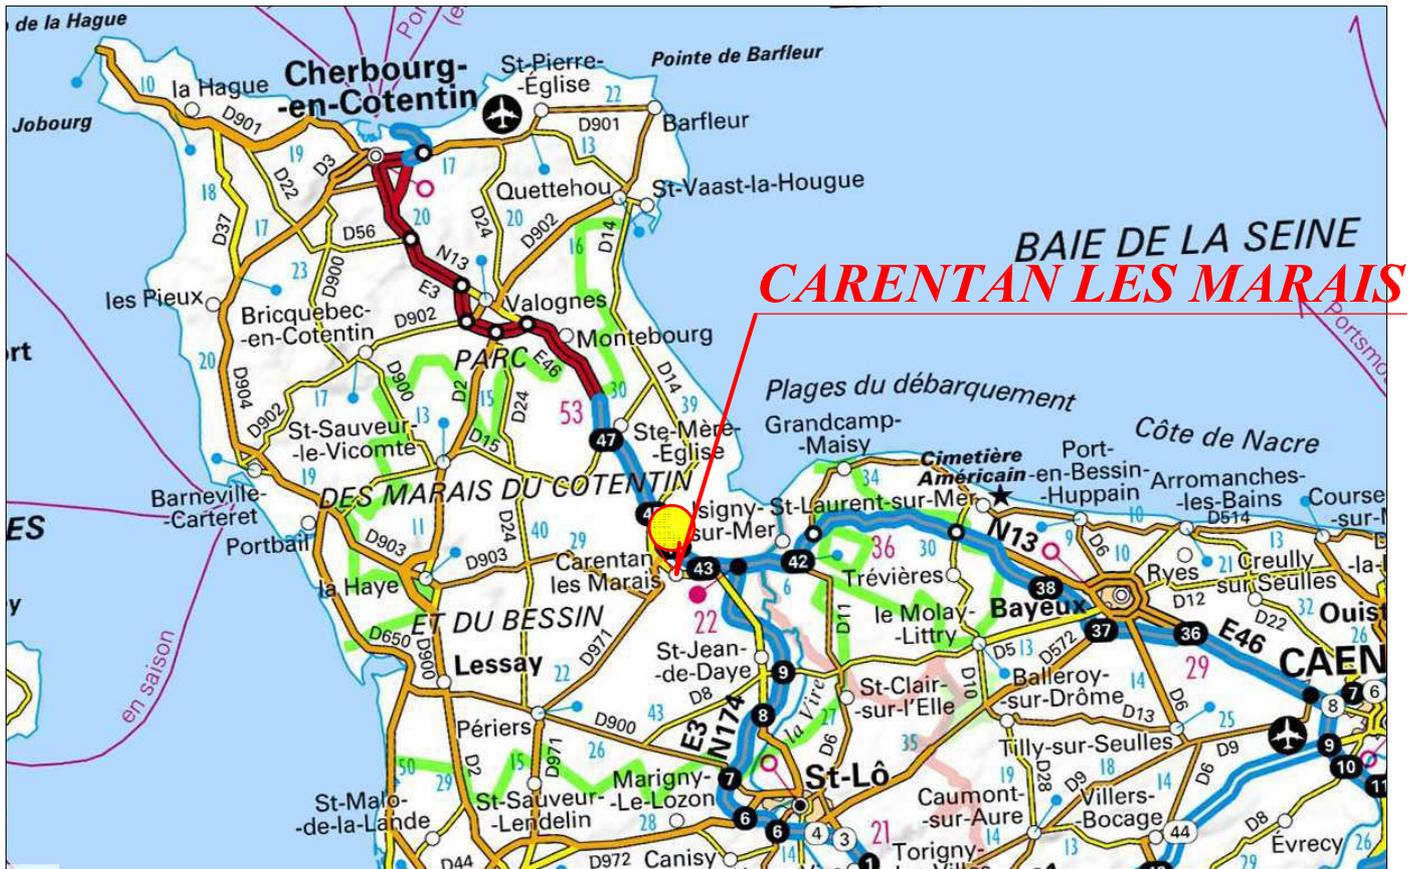

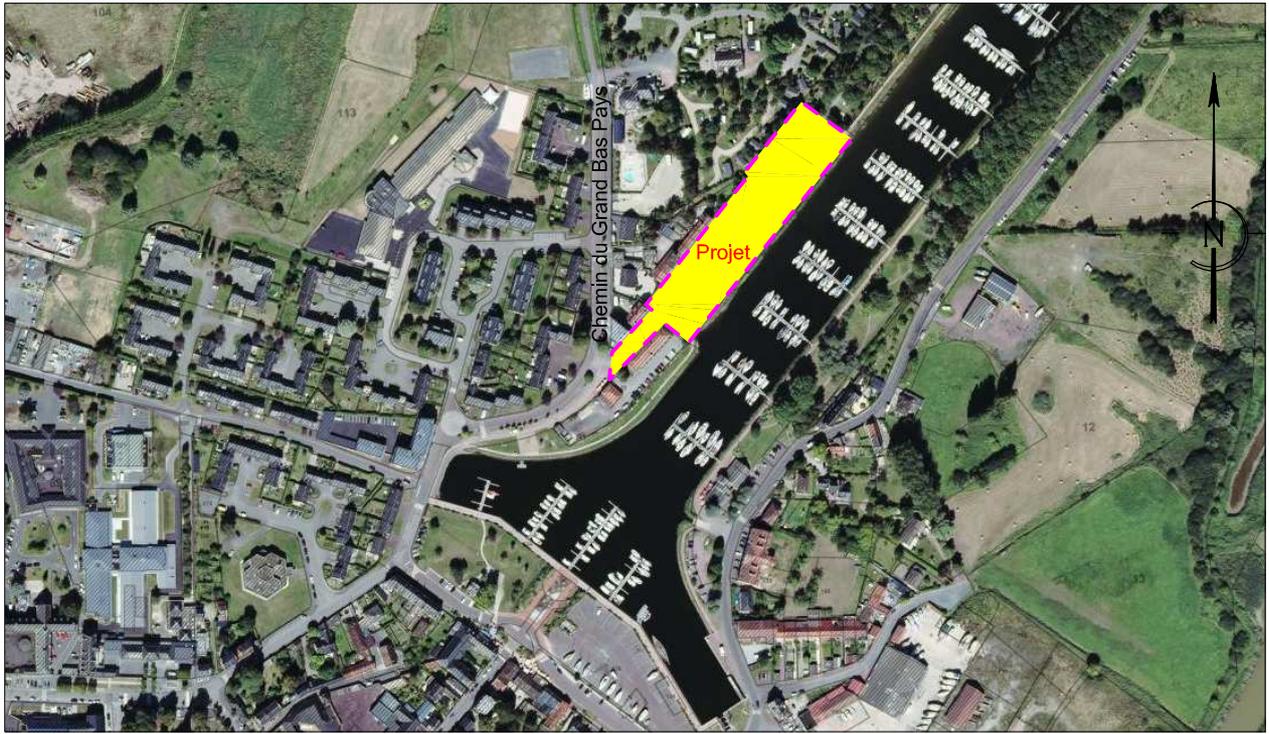

*Vue aérienne*

*Dossier C 2851*

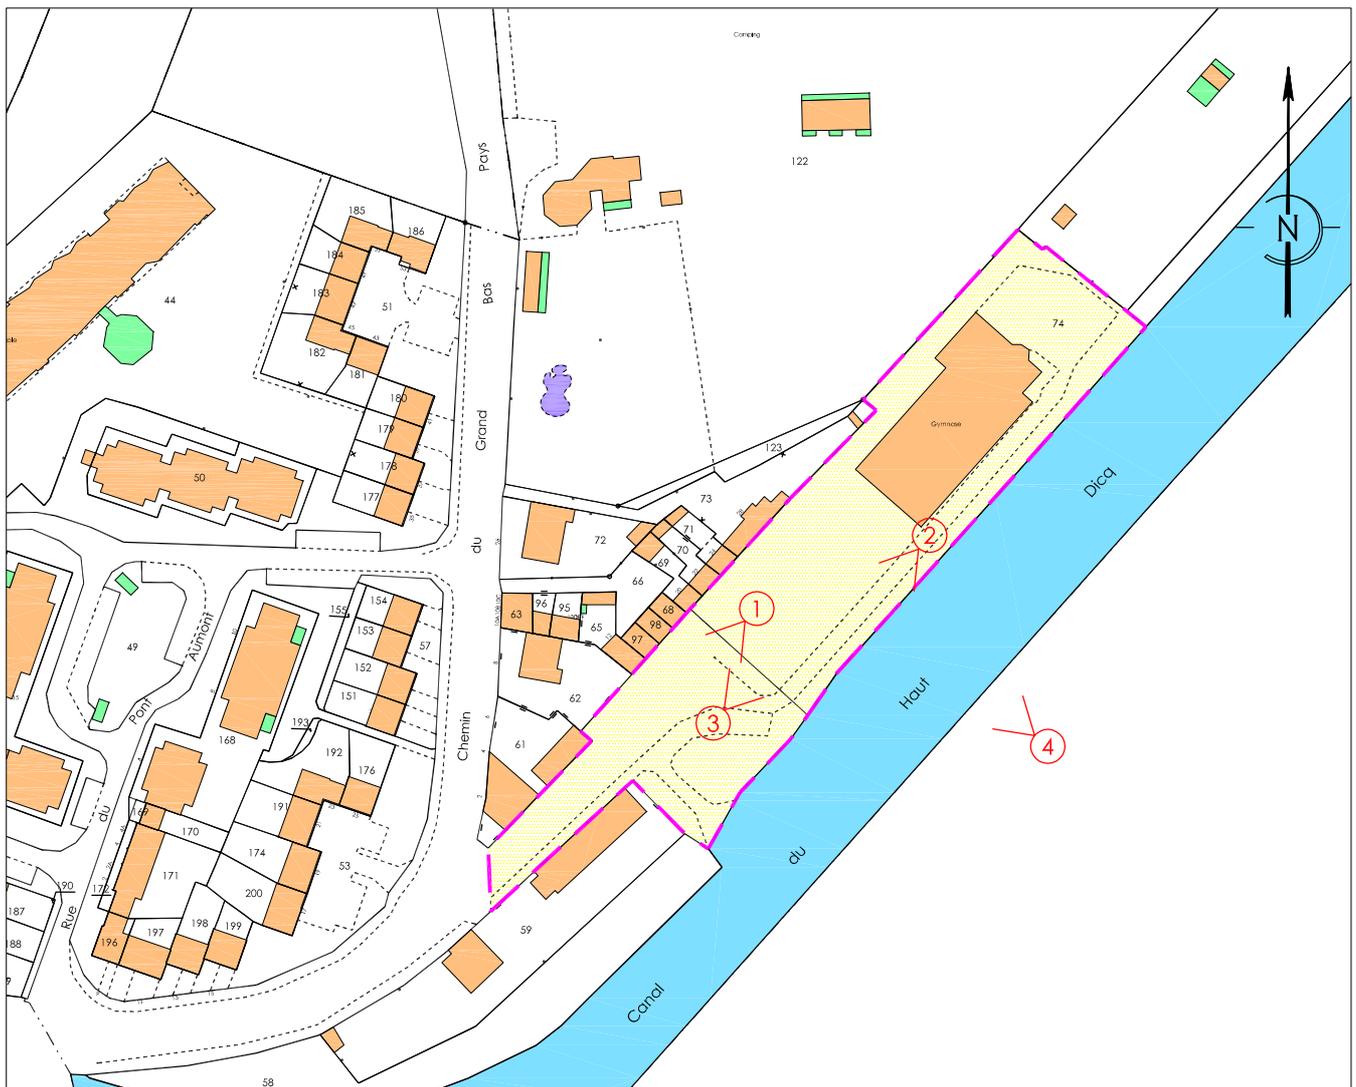

*Echelle approchée : 1/2000*  
*Source : Extrait cadastral*

*Repérage des photos de l'annexe 3*

*— — — Emprise du projet*