

# ROUEN

Maitre d'ouvrage :

**SCCV ROUEN - SAINT JULIEN - NOR**

2 Rue LEDAY - 80100 ABBEVILLE

Rue Blaise Pascal - Rue Saint Julien - Rue Henri Gadeau de Kerville

Construction de logements collectifs,  
d'une résidence services seniors  
et d'un EHPAD




Extrait du Plan Maps

PLAN DE SITUATION  
annexe n°2

Décembre 2017

Dossier n° 17970

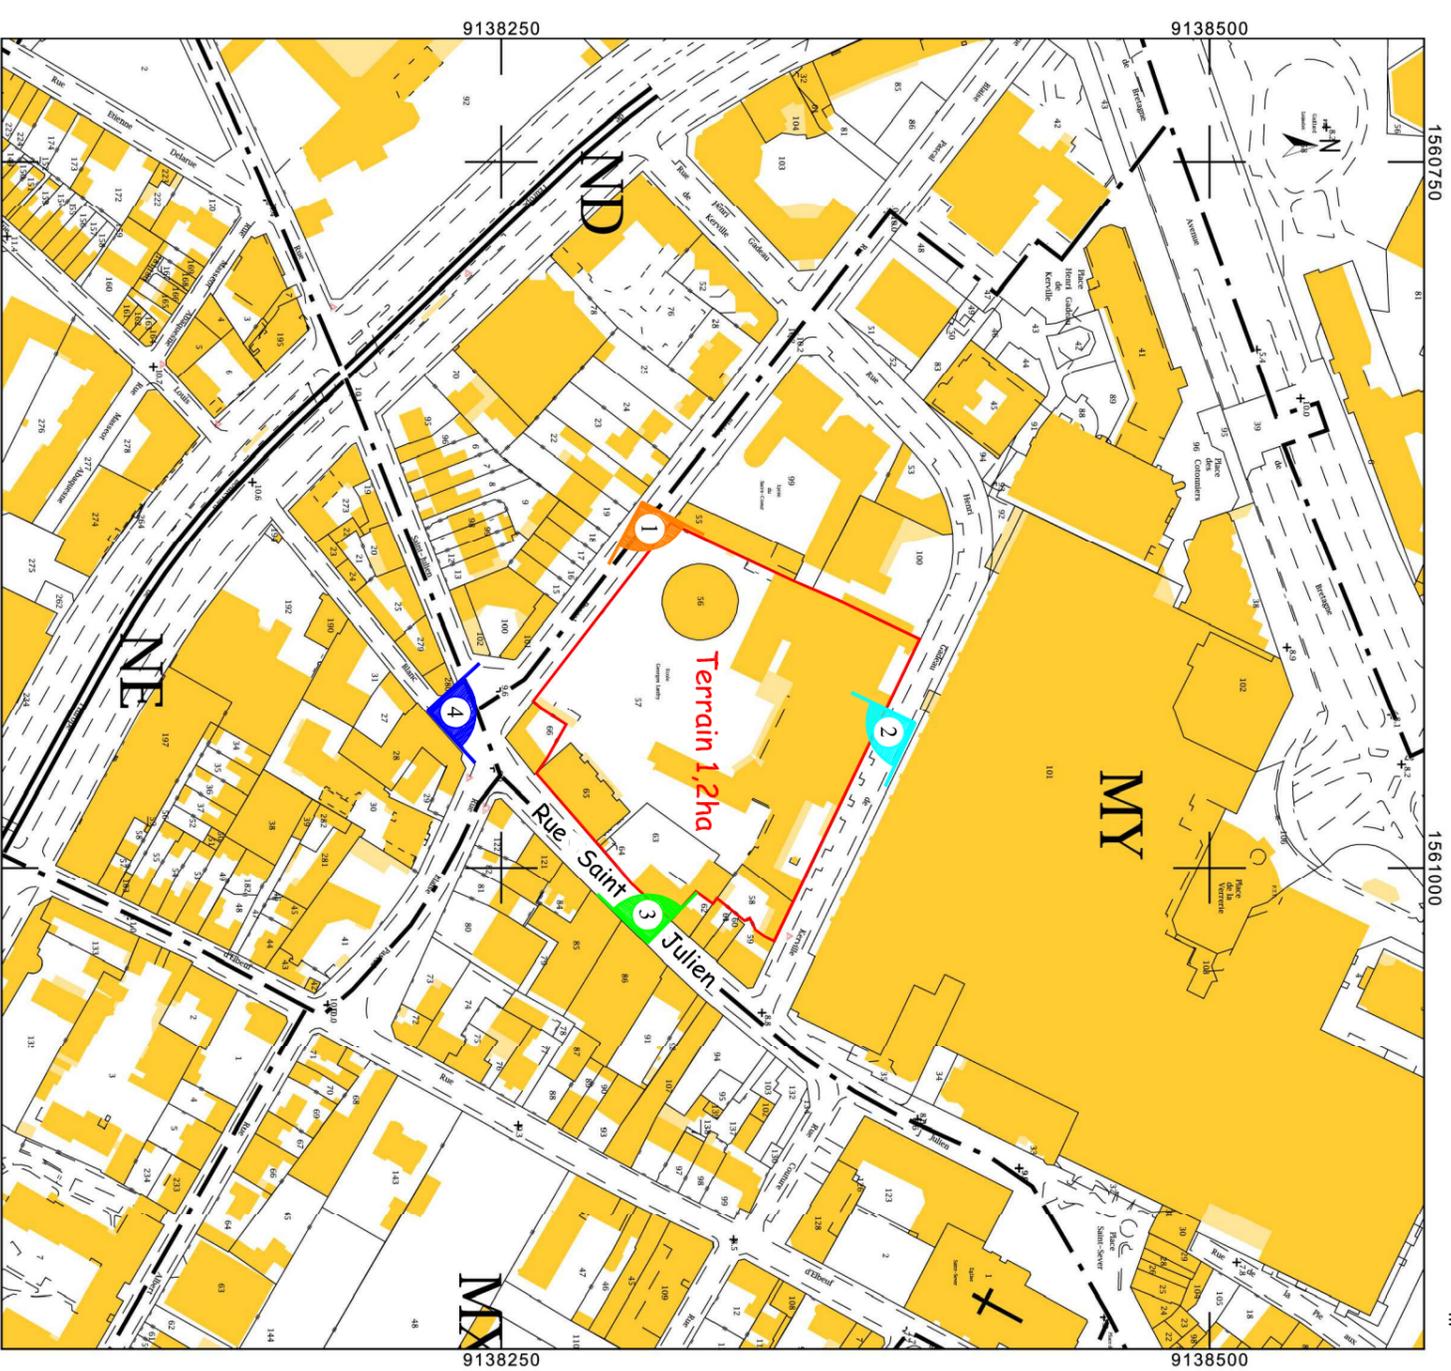

Extrait du Plan Cadastal  
Echelle 1/2500ème

