

VILLERS SUR MER

Le Lieu de Courcy


Chemin de la Bergerie - Rue du commerce

Création de 49 lots pour bâtir, 24 maisons en locatif social,
12 maisons individuelles, 3 immeubles collectifs et 2 lots d'activité

**Maîtres d'ouvrage : SAS VILLERS SUR MER
CHAMPS RABATS**


31, rue François 1er - 75008 PARIS
Tél:01.53.57.47.37

PLAN DE SITUATION
annexe n°2

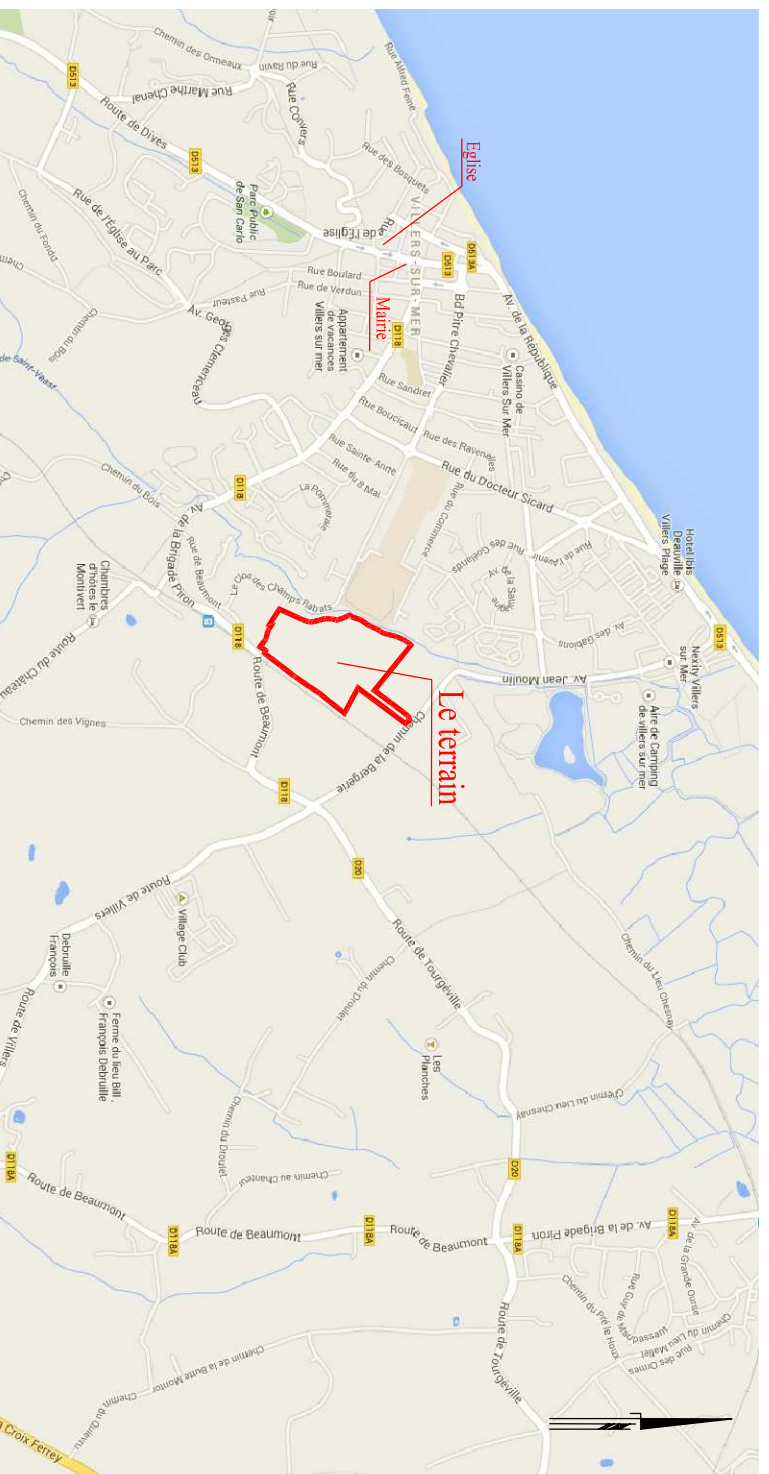

Extrait du Plan Maps
Sans échelle

Date : 26 Juin 2018
Dossier n°18989

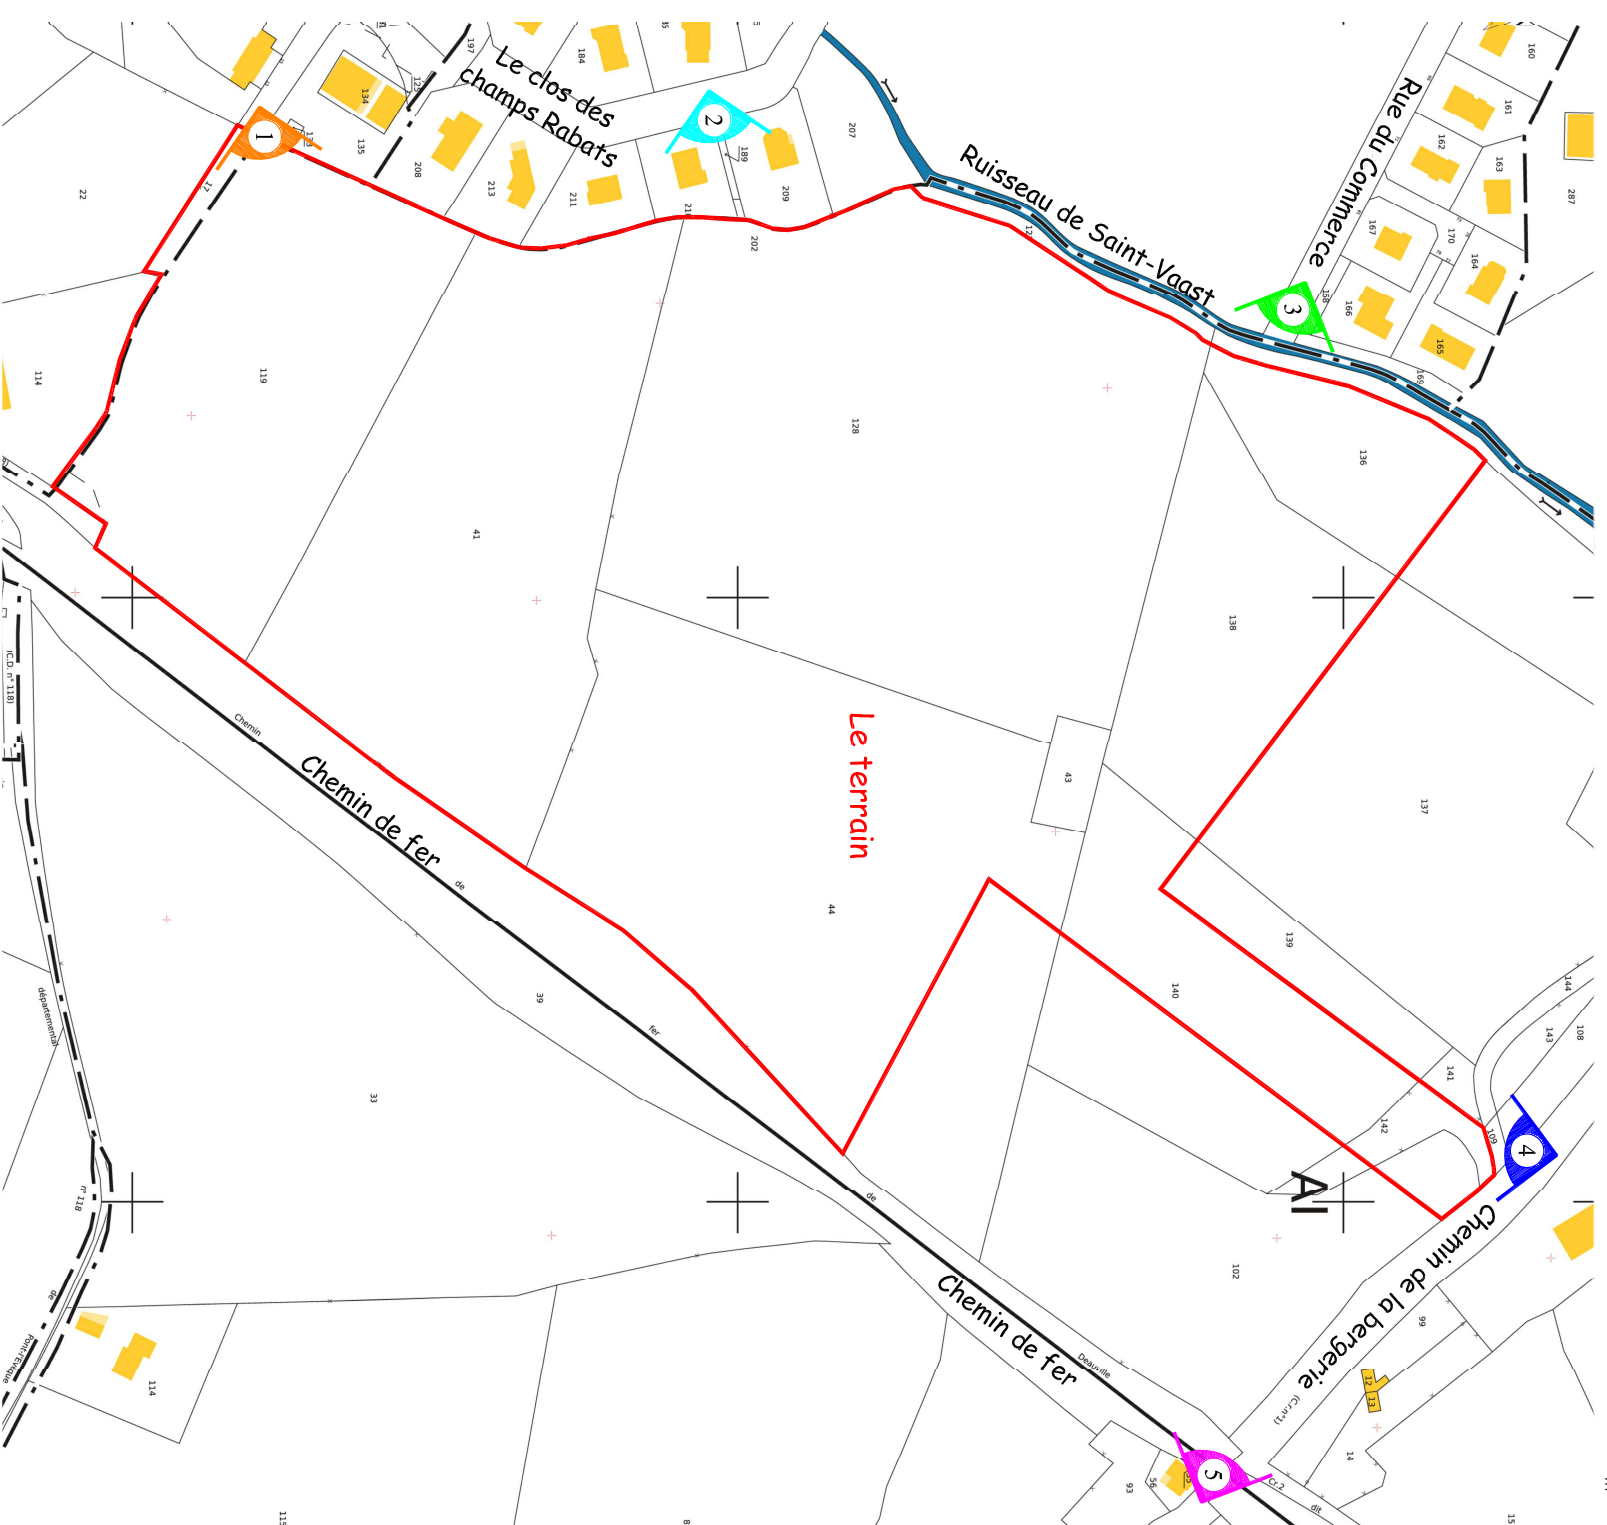

Extrait du Plan Cadastral
Echelle 1/2500ème