



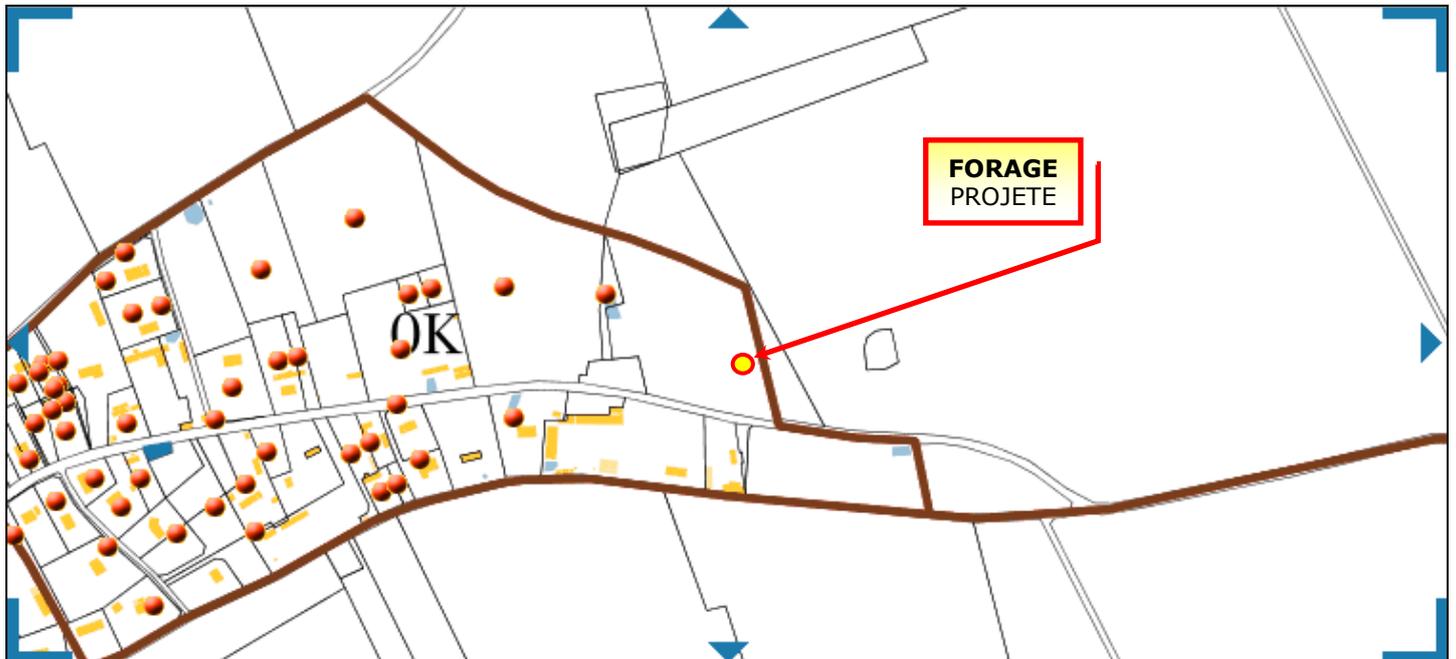

**SITUATION DU POINT D'IMPLANTATION FORAGE PROJETE
PAR L'E.A.R.L. DE LA BERGERE
AU LIEU-DIT DU BOUT DE LA VILLE A QUITTEBEUF (27)**

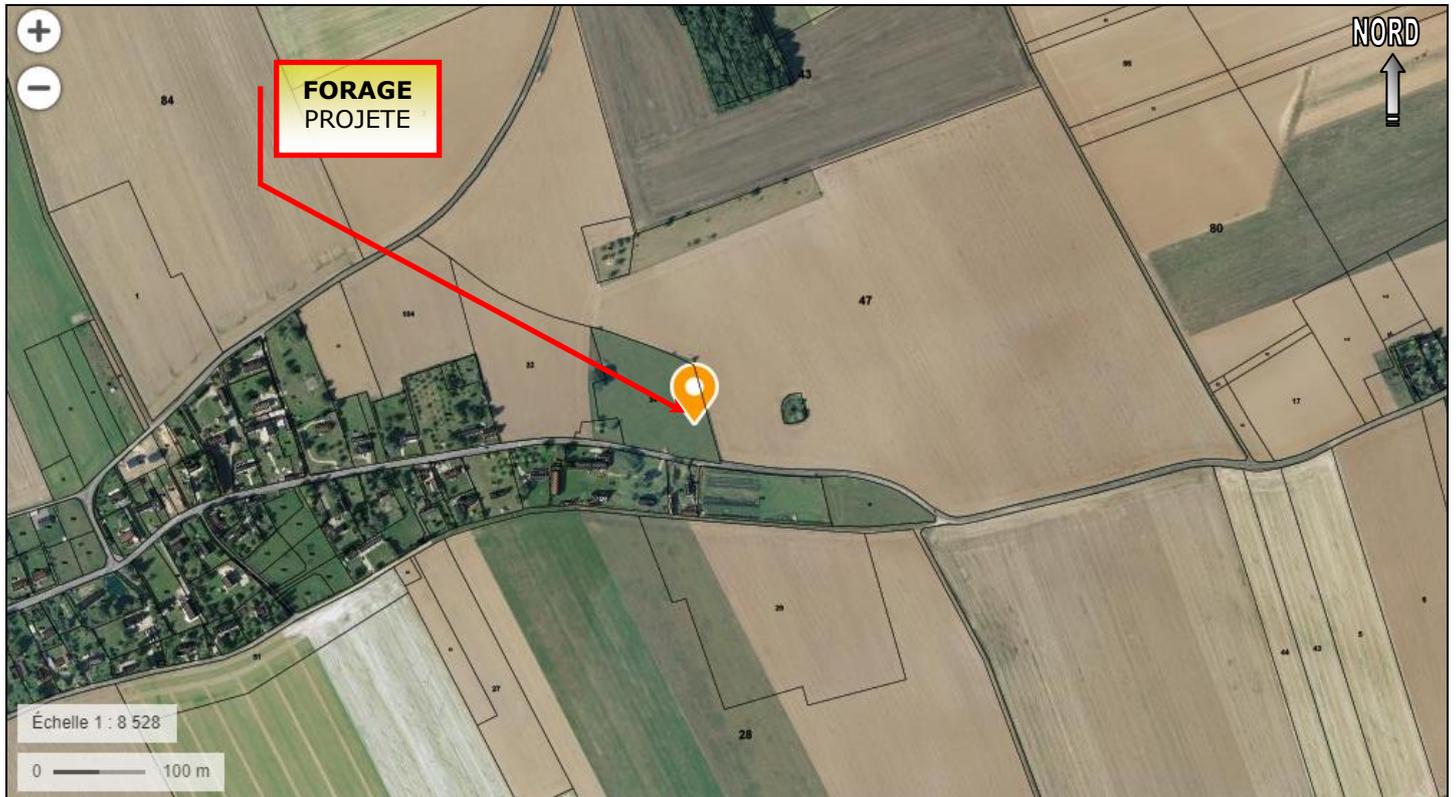

Département :
EURE

Commune :
QUITTEBEUF

Section : K
Feuille : 000 K 01

Échelle d'origine : 1/1000
Échelle d'édition : 1/1000

Date d'édition : 30/12/2018
(fuseau horaire de Paris)

Coordonnées en projection : RGF93CC49
©2017 Ministère de l'Action et des
Comptes publics

DIRECTION GÉNÉRALE DES FINANCES PUBLIQUES

EXTRAIT DU PLAN CADASTRAL

Le plan visualisé sur cet extrait est géré
par le centre des impôts foncier suivant :
EVREUX
Hôtel des impôts 11 rue Georges
POLITZER 27021
27021 EVREUX
tél. 02-32-23-31-00 -fax
ptgc.270.evreux@dgifp.finances.gouv.fr

Cet extrait de plan vous est délivré par :

cadastre.gouv.fr

