

VILLERS SUR MER

Le Lieu de Courcy


Chemin de la Bergerie - Rue du commerce

Création de 49 lots pour bâtir, 24 maisons en locatif social,
12 maisons individuelles, 3 immeubles collectifs et 2 lots d'activité

**Maître d'ouvrage : SAS VILLERS SUR MER
CHAMPS RABATS**

31, rue François 1er - 75008 PARIS

Tél:01.53.57.47.37

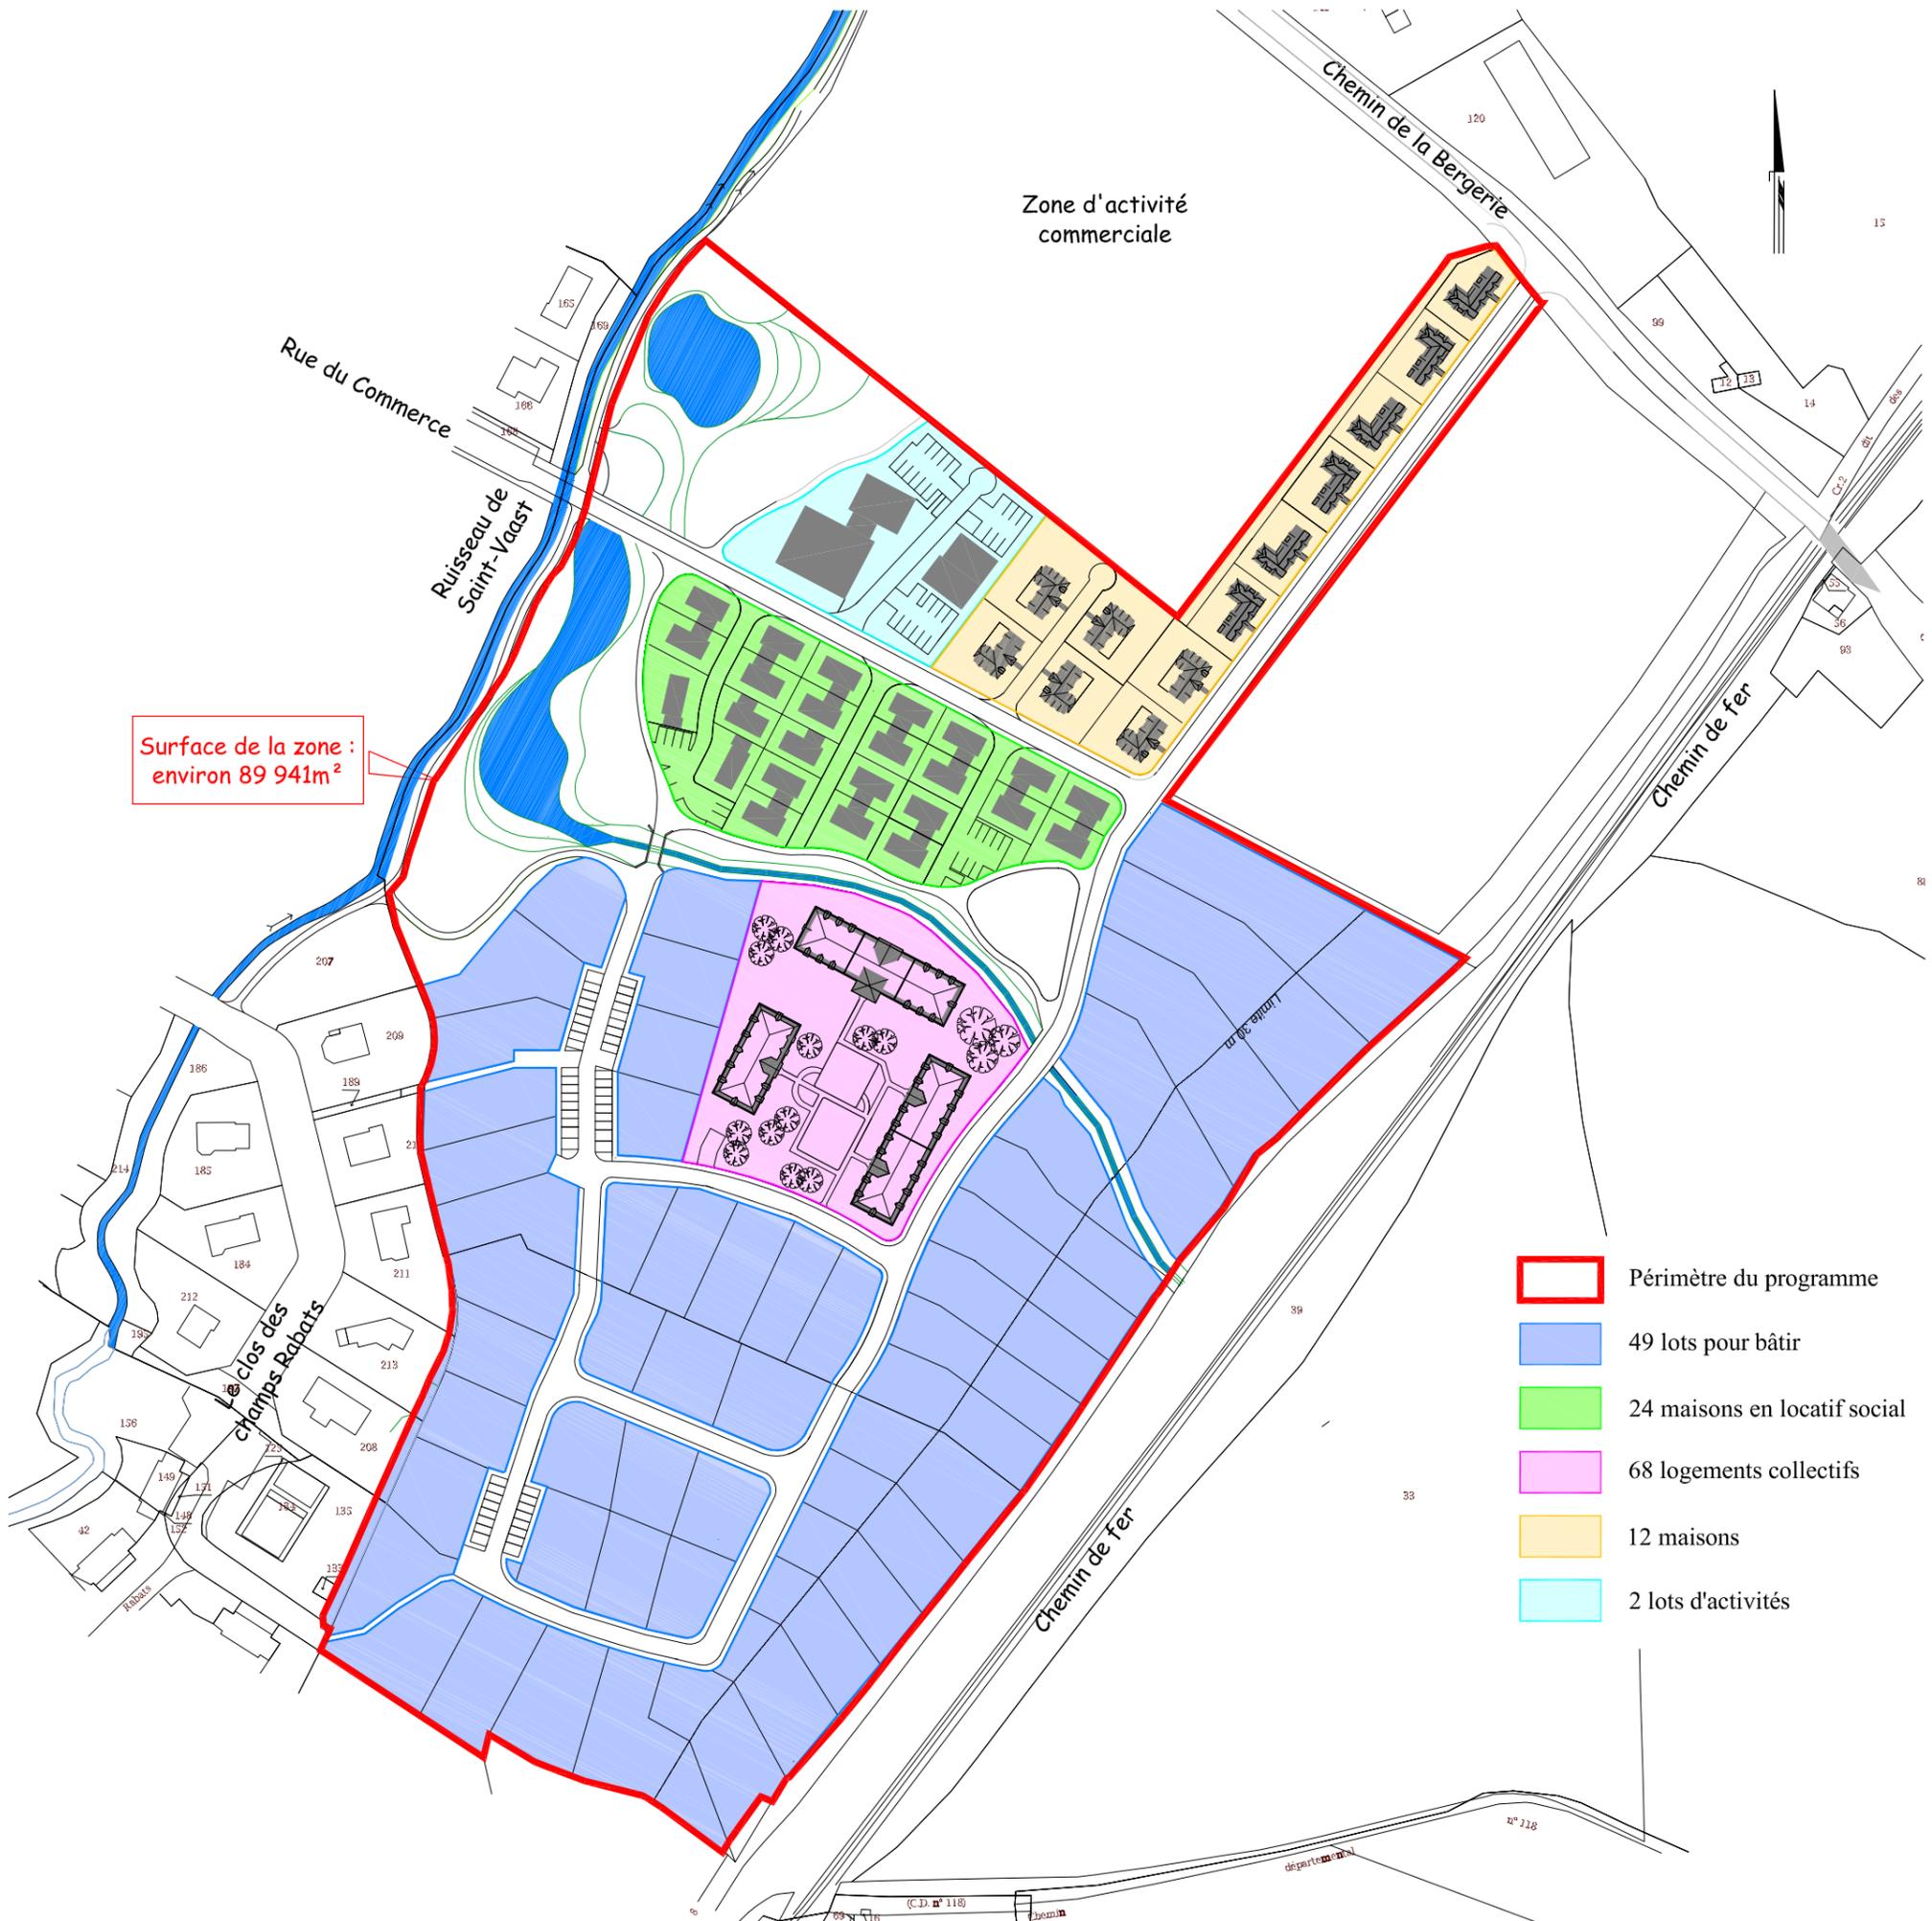

-  Périmètre du programme
-  49 lots pour bâtir
-  24 maisons en locatif social
-  68 logements collectifs
-  12 maisons
-  2 lots d'activités

Bureau d'études VRD: SNETA
SOCIETE NORMANDE D'ETUDES
TECHNIQUES D'AMENAGEMENT
37, Rue des Martyrs - 76770 LE HOULME
Tél: 02.35.75.88.60 - Fax: 02.35.75.26.93
snet@orange.fr

PLAN DU PROJET
annexe n°4

Echelle : 1/2000ème Dossier n°18989
Date : 26 Juin 2018



Architecte : JMR
71 rue Louis Blanc
76100 Rouen
Tel: 06.08.30.91.99
jmichel.ribera@gmail.com