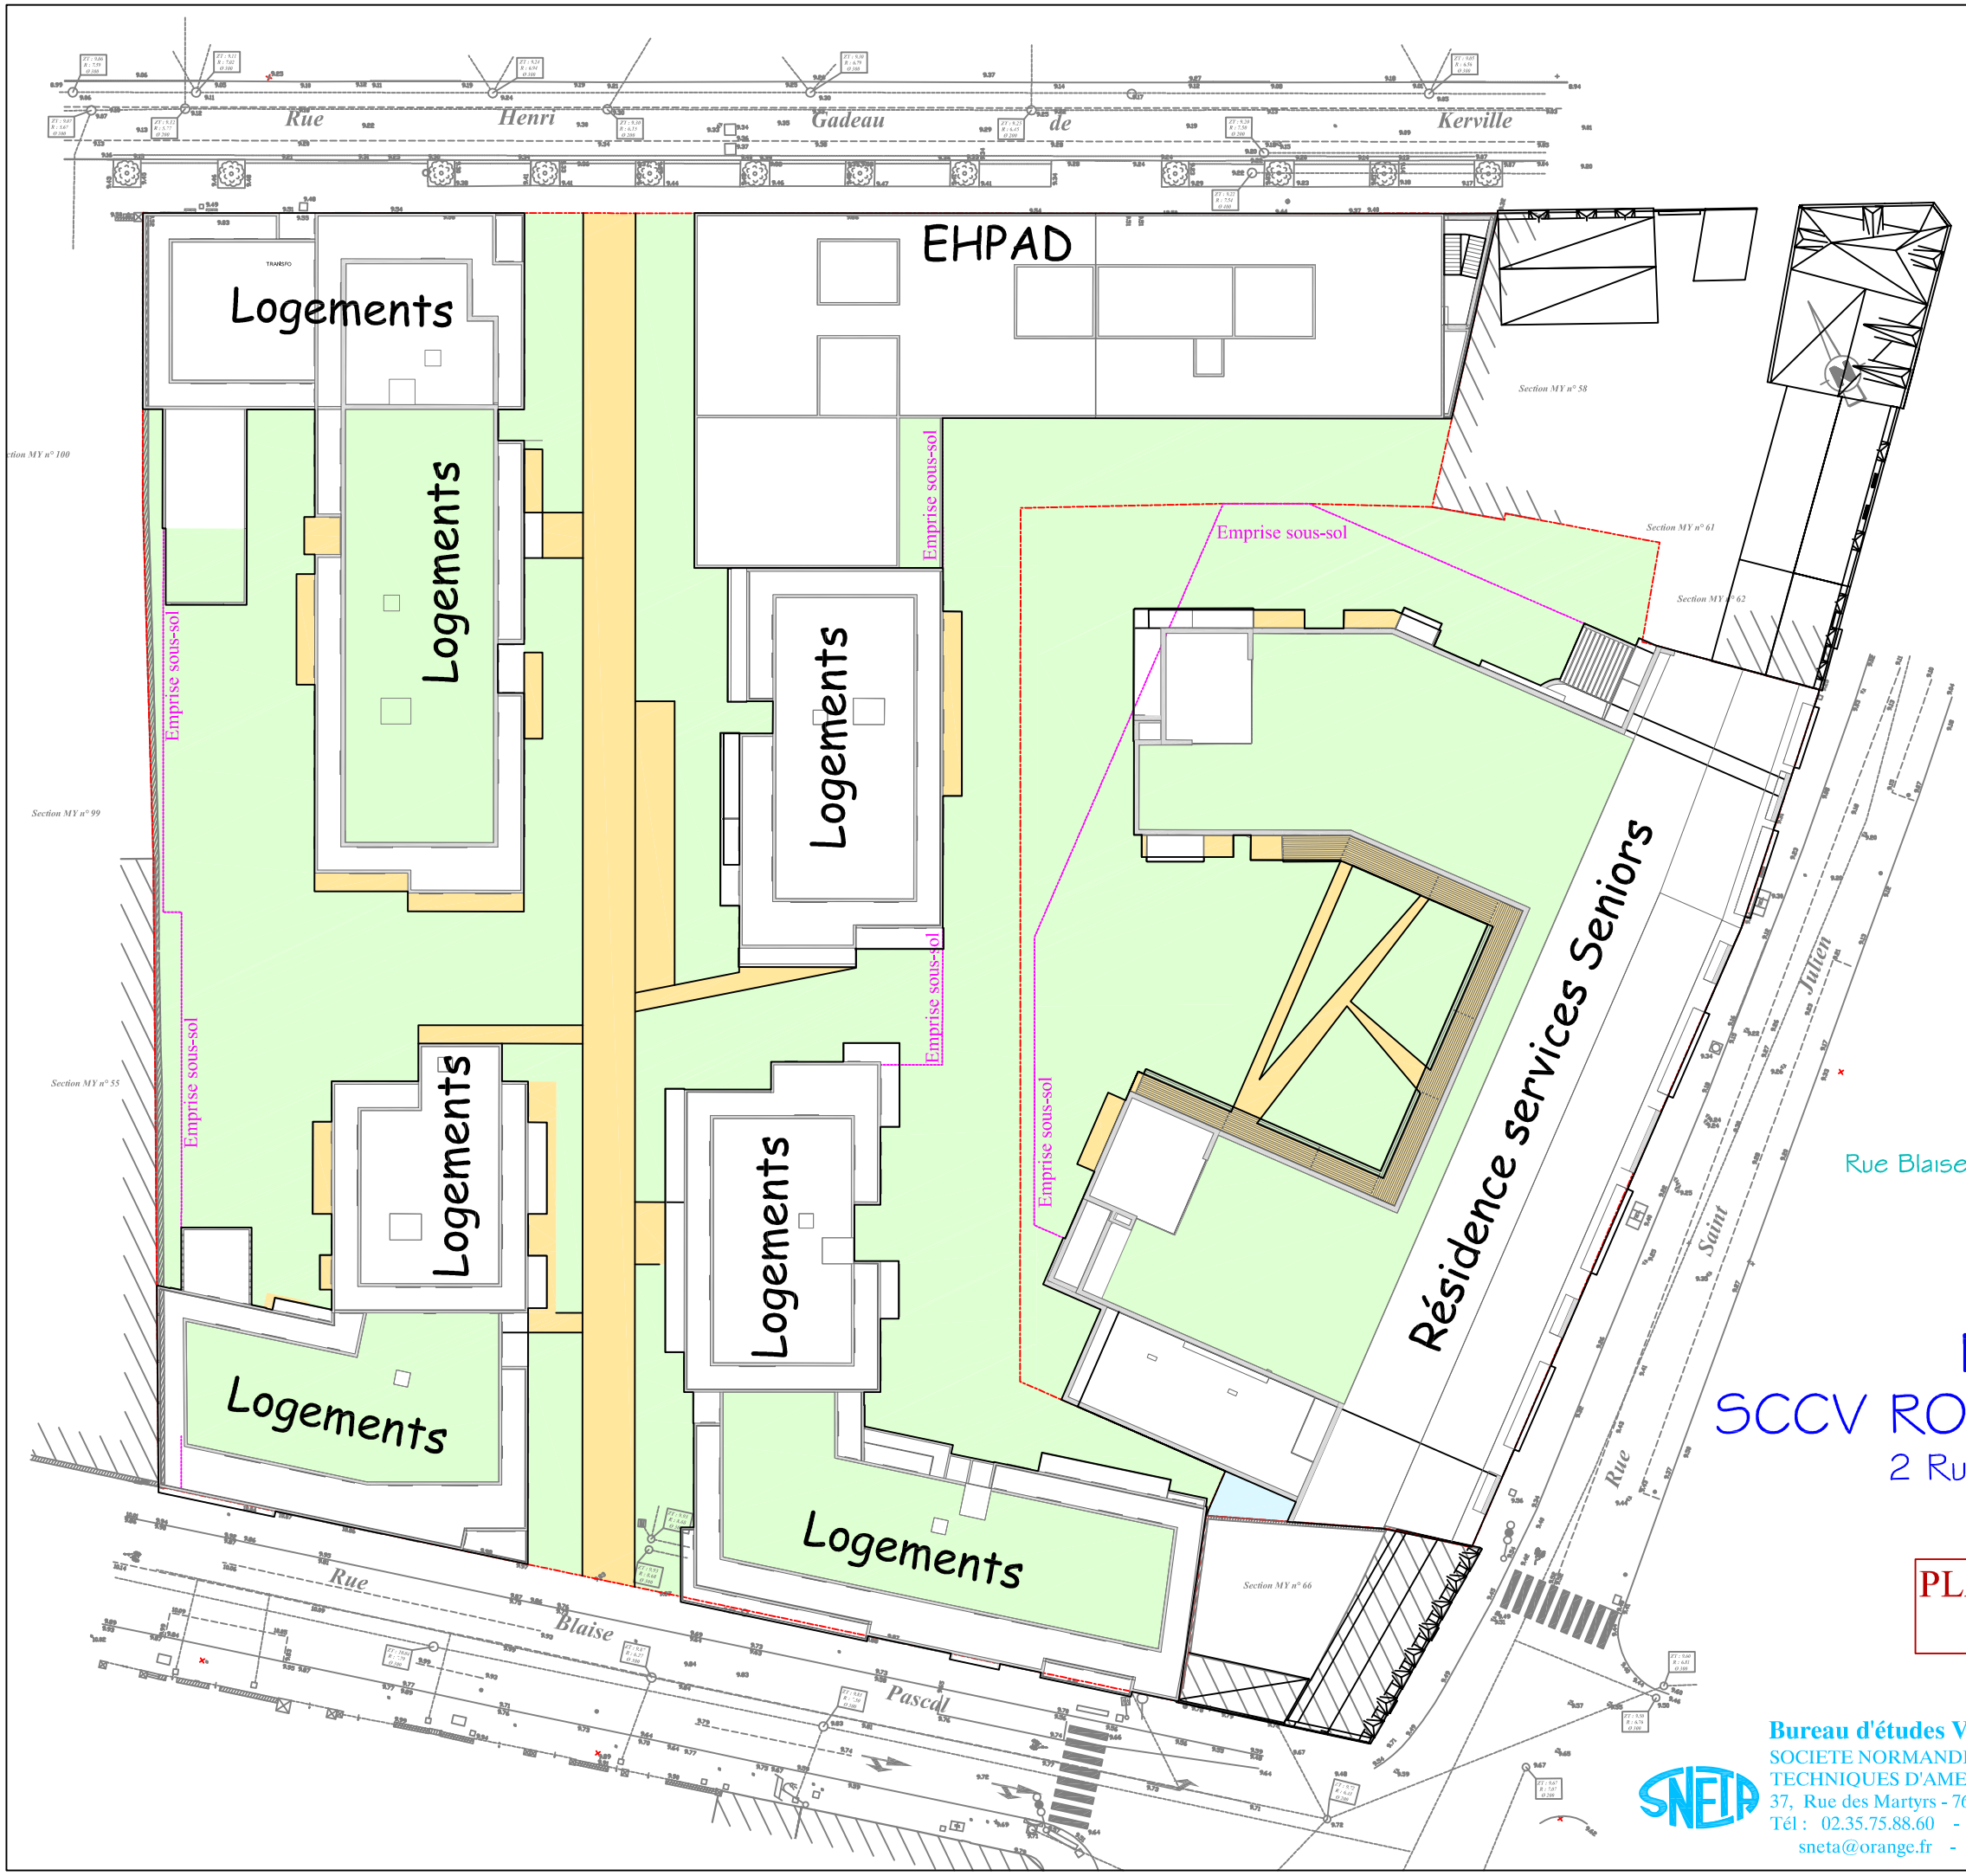

ROUEN

Rue Blaise Pascal - Rue Saint Julien - Rue Henri Gadeau de Kerville

Construction de logements collectifs,
d'une résidence services séniors
et d'un EUPAD

Maître d'ouvrage :
SCCV ROUEN - SAINT JULIEN - NOR
2 Rue LEDAY - 80100 ABBEVILLE

PLAN DU PROJET
annexe n°4

APS : Décembre 2017

Echelle : 1/500ème

Bureau d'études VRD: SNETA
SOCIETE NORMANDE D'ETUDES
TECHNIQUES D'AMENAGEMENT
37, Rue des Martyrs - 76770 LE HOULME
Tél : 02.35.75.88.60 - Fax : 02.35.75.26.93
sneta@orange.fr - www.sneta.fr

ARTE FACT design architecture

Architecte:
67 avenue Gustave Flaubert
76020 Rouen cedex 3
Tel: 02.35.07.08.92 - Fax:02.35.71.52.73
contact@atrefact-archi.fr