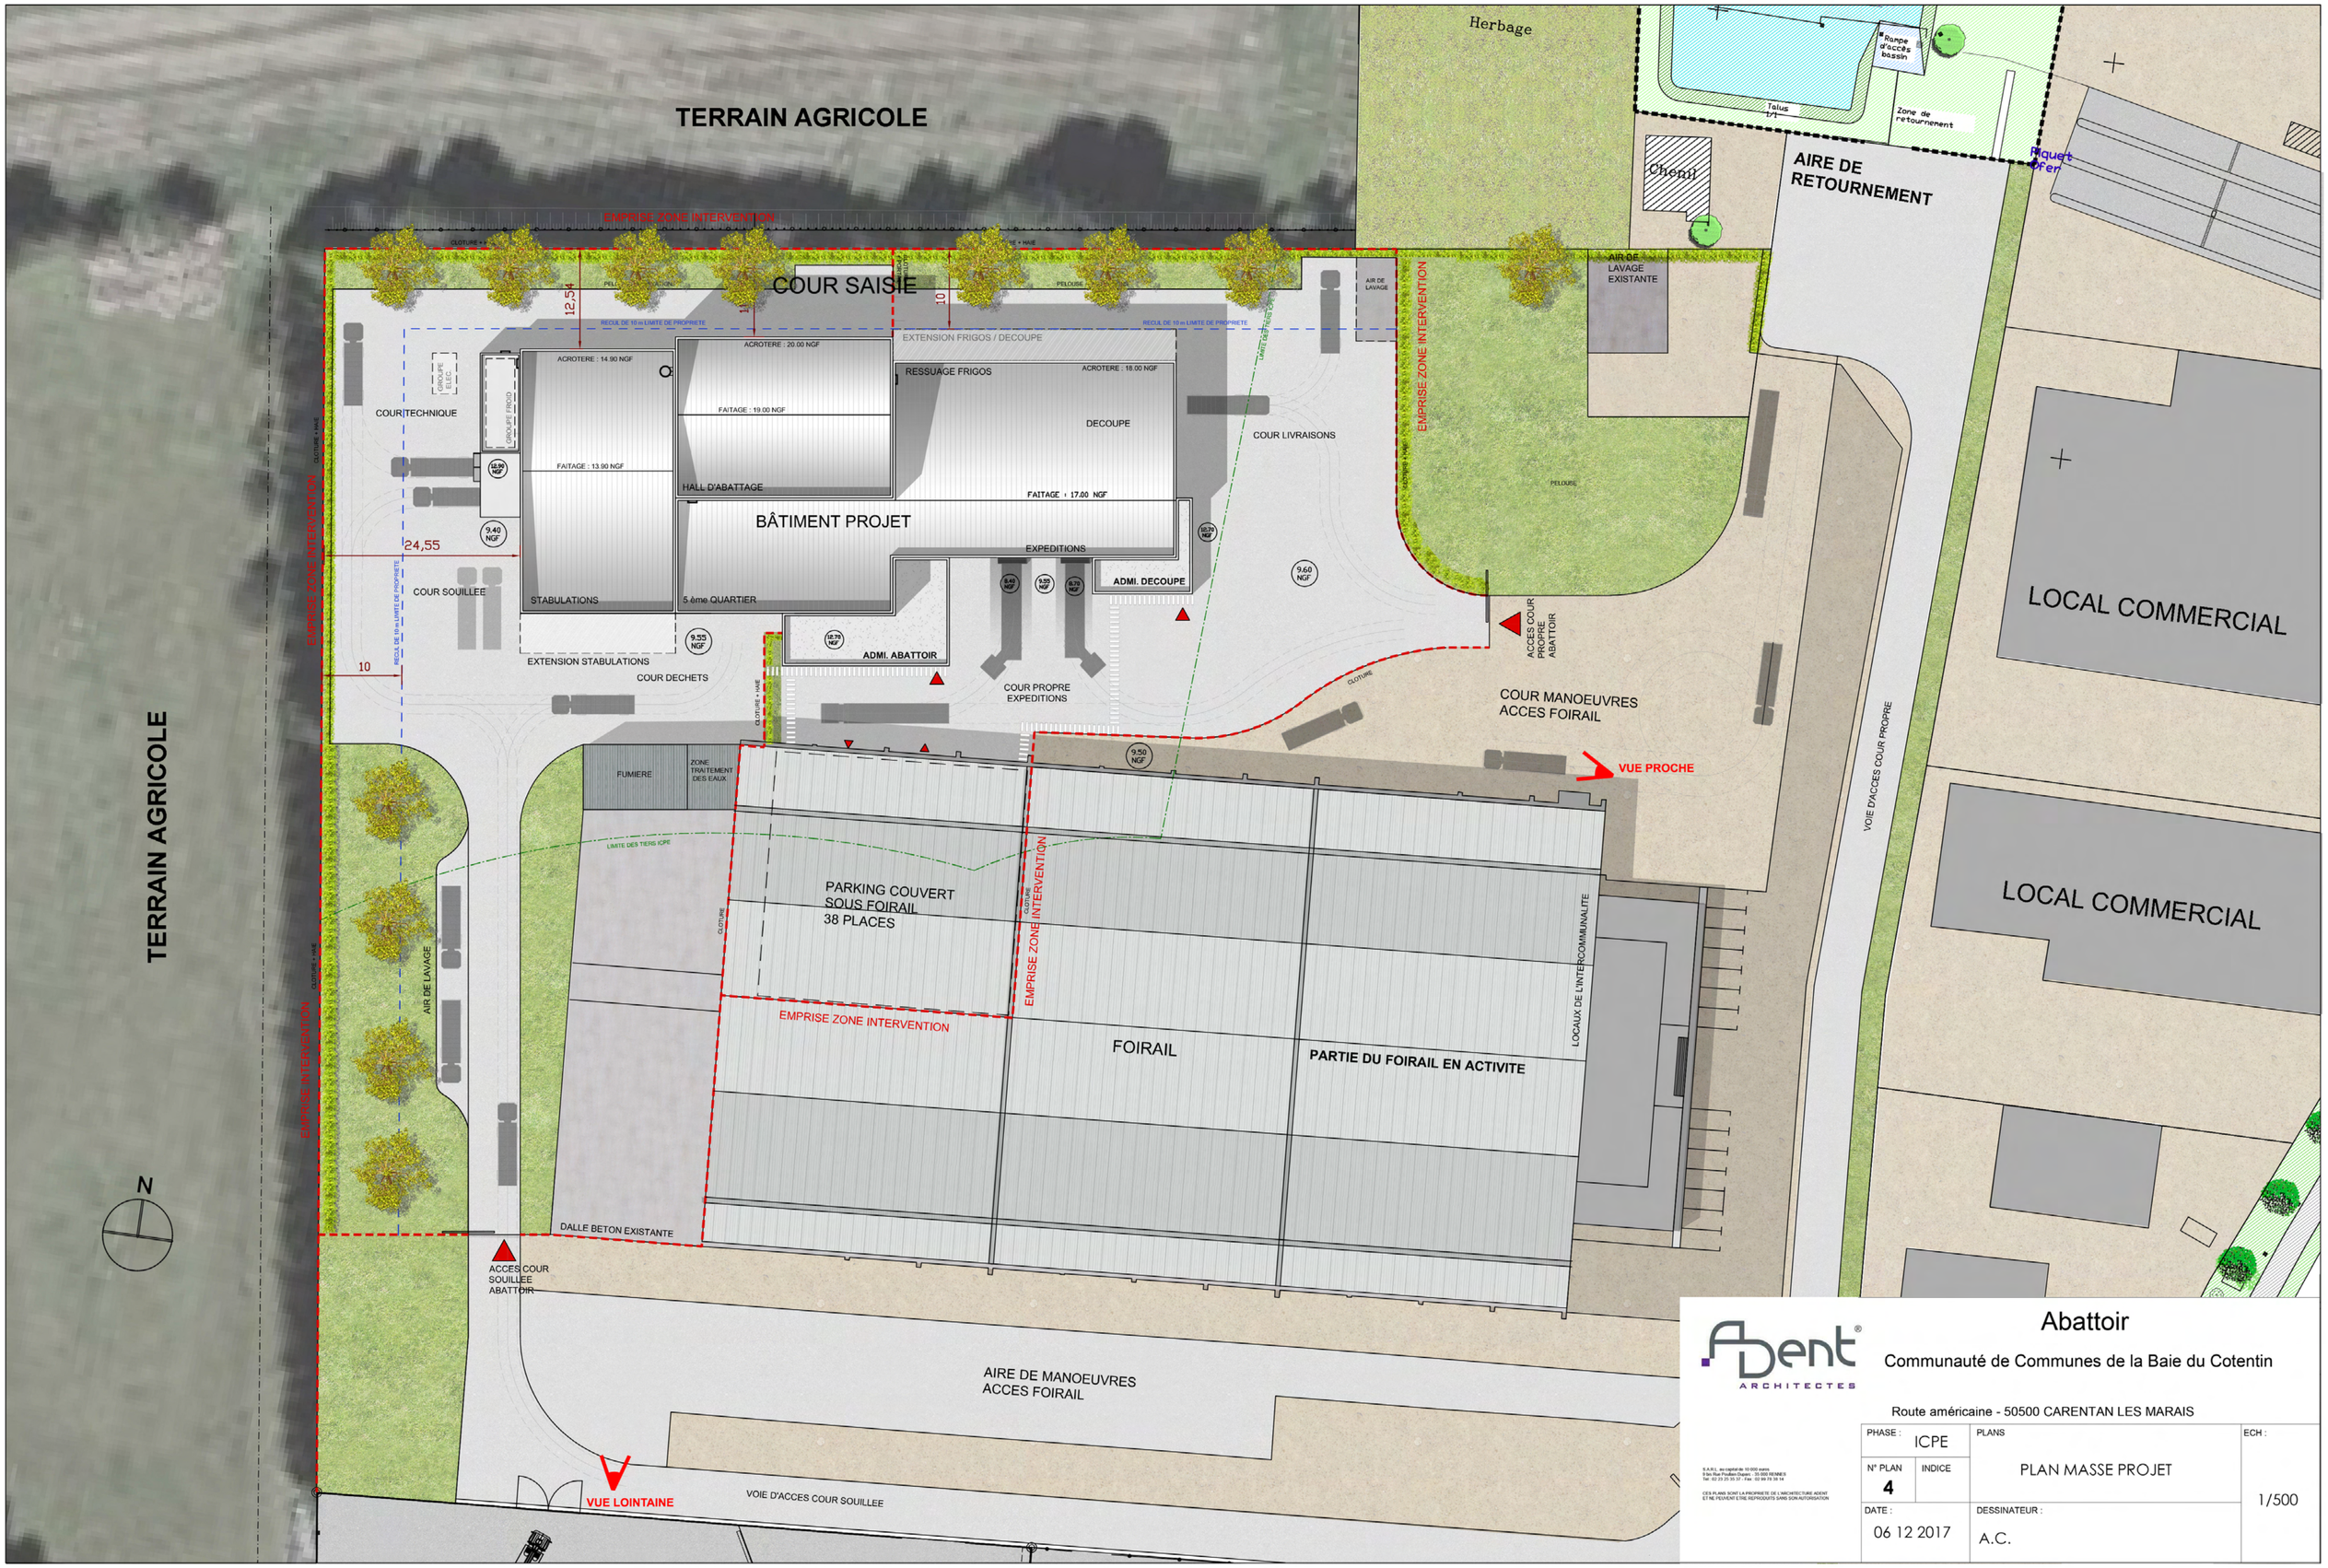
TERRAIN AGRICOLE
TERRAIN AGRICOLE
Herbage
Chenil
AIRE DE RETOURNEMENT
Piquet Ofer
Zone de retournement
Talus
AIR DE LAVAGE EXISTANTE
EMPRISE ZONE INTERVENTION
COUR SAISIE
EXTENSION FRIGOS / DECOUPE
RESSUAGE FRIGOS
DECOUPE
HALL D'ABATTAGE
BÂTIMENT PROJET
EXPEDITIONS
ADMI. DECOUPE
ADMI. ABATTOIR
COUR TECHNIQUE
COUR SOUILLEE
STABULATIONS
5 ème QUARTIER
EXTENSION STABULATIONS
COUR DECHETS
COUR PROPRE EXPEDITIONS
COUR LIVRAISONS
ACCES COUR PROPRE ABATTOIR
COUR MANOEUVRES ACCES FOIRAIL
VUE PROCHE
LOCAL COMMERCIAL
LOCAL COMMERCIAL
VOIE D'ACCES COUR PROPRE
FUMIERE
ZONE TRAITEMENT DES EAUX
PARKING COUVERT SOUS FOIRAIL 38 PLACES
EMPRISE ZONE INTERVENTION
FOIRAIL
PARTIE DU FOIRAIL EN ACTIVITE
LOCAUX DE L'INTERCOMMUNALITE
AIR DE LAVAGE
DALLE BETON EXISTANTE
ACCES COUR SOUILLEE ABATTOIR
AIRE DE MANOEUVRES ACCES FOIRAIL
VUE LOINTAINE
VOIE D'ACCES COUR SOUILLEE
N
Abent ARCHITECTES
Abattoir
Communauté de Communes de la Baie du Cotentin
Route américaine - 50500 CARENTAN LES MARAIS
PHASE : ICPE
N° PLAN 4
INDICE
PLANS
PLAN MASSE PROJET
ECH : 1/500
DATE : 06 12 2017
DESSINATEUR : A.C.