

Département de l'Eure  
**COMMUNE DE LERY**  
 Rue du 11 Novembre  
 Rue du 8 Mai




Aménagement de deux zones de stationnement

Ech : 1/250ème

Maître d'Ouvrage <b>COMMUNE DE LERY</b> 47, Rue du 11 Novembre - 27100 LERY Tél. 02.32.39.03.50	
Maître d'Ouvrage - Mandataire <b>EUCLYD EUROTOP</b> BP 227 - 34 bis rue du Marché aux Laines 77000 LES ANDELVS Tél. 02.32.34.81.47 Fax. 02.32.34.81.88	Architecte Paysagiste <b>DECAUX PAYSAGE CONCEPT</b> 23 bis, rue Louis Braille 76000 ROUEN Tél. 02.35.43.18.88 www.decaux-paysage.com

Date: Décembre 2016  
 Fichier: LA16064-PA-TEP  
 Dossier: LA16064

<b>Euclid Eurotop</b> Géomètres-Experts www.euclid-eurotop.fr	Yves DELAVIGNE - Richard DODELIN Christian GILLET - Sylvain HENNOUCHE Dominique WEAFF - Jean QUENOUILLE Géomètres-Experts Associés www.euclid-eurotop.fr	34 bis Rue du M <sup>l</sup> Leduc 95127 77002 LES ANDELVS Cedex Tél. 02.32.34.81.47 Fax. 02.32.34.81.88 euclid@euclid-eurotop.fr
---	--	--

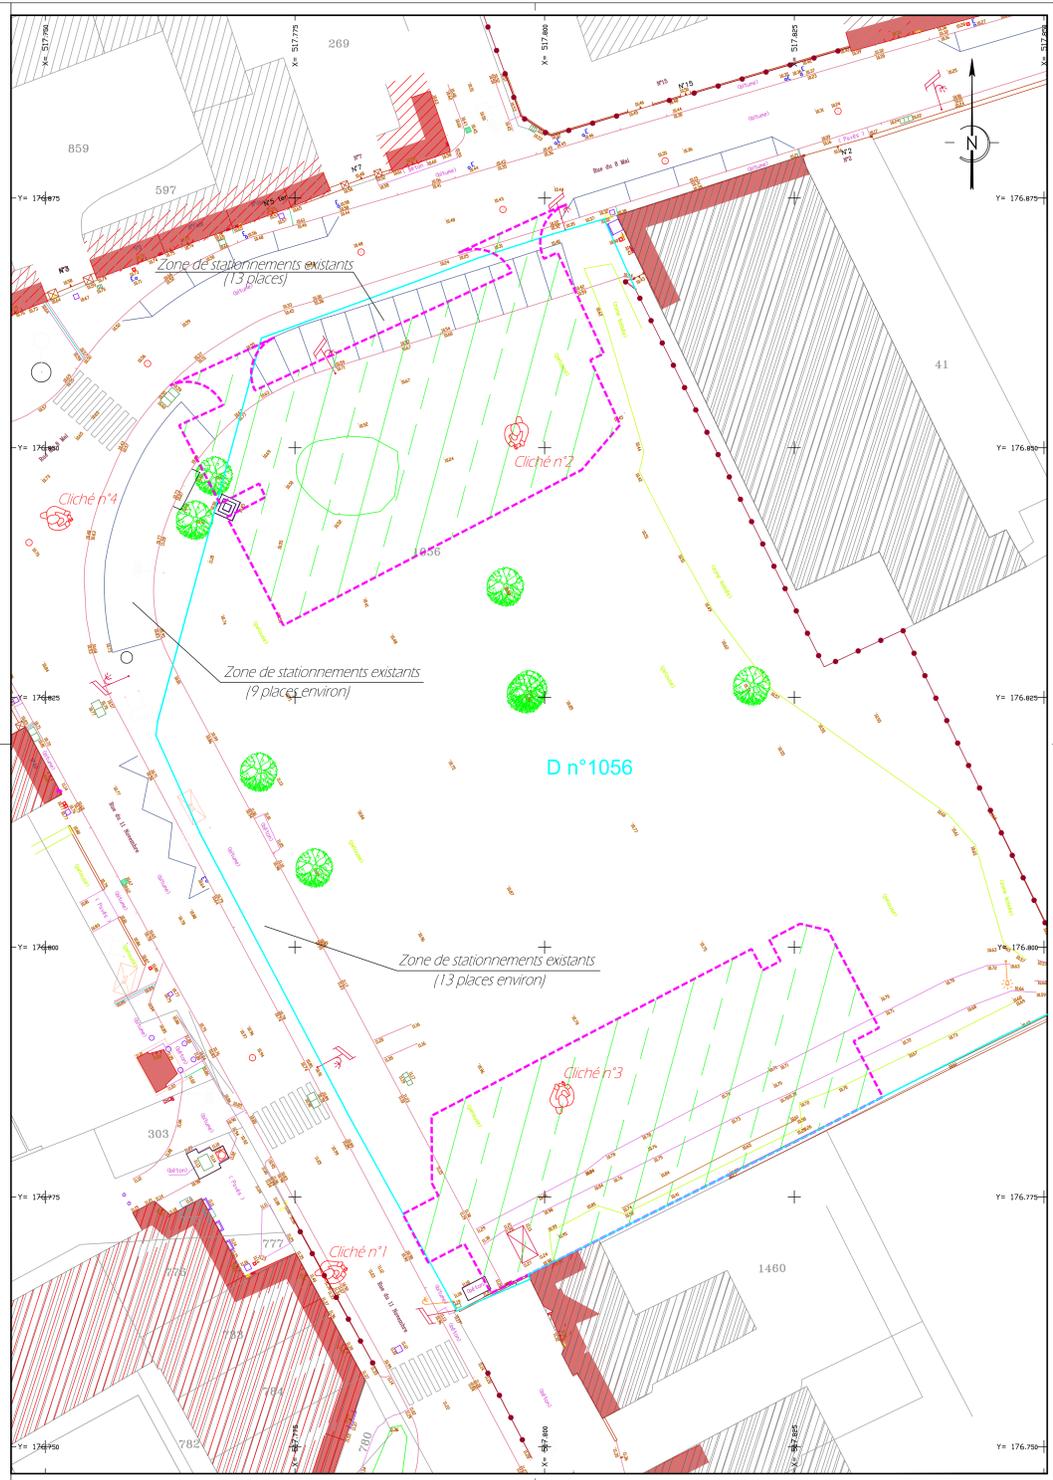

**Actuel**

- Prise de vue
- Périmètre de lotissement

**Légende Topographique**

- Arbre feuillu
- Calvaire
- Poteau E.D.F. - Eclairage public
- Eclairage public
- Bord de chemin
- Trottoir
- Marquage longitudinal
- Marquage Passage piétons
- Plaque d'épave EU
- Bouche à clé (eau)
- Plaque France Télécom
- Panneau routier
- Plaque France Télécom
- Abri bus
- Altitude du Terrain naturel