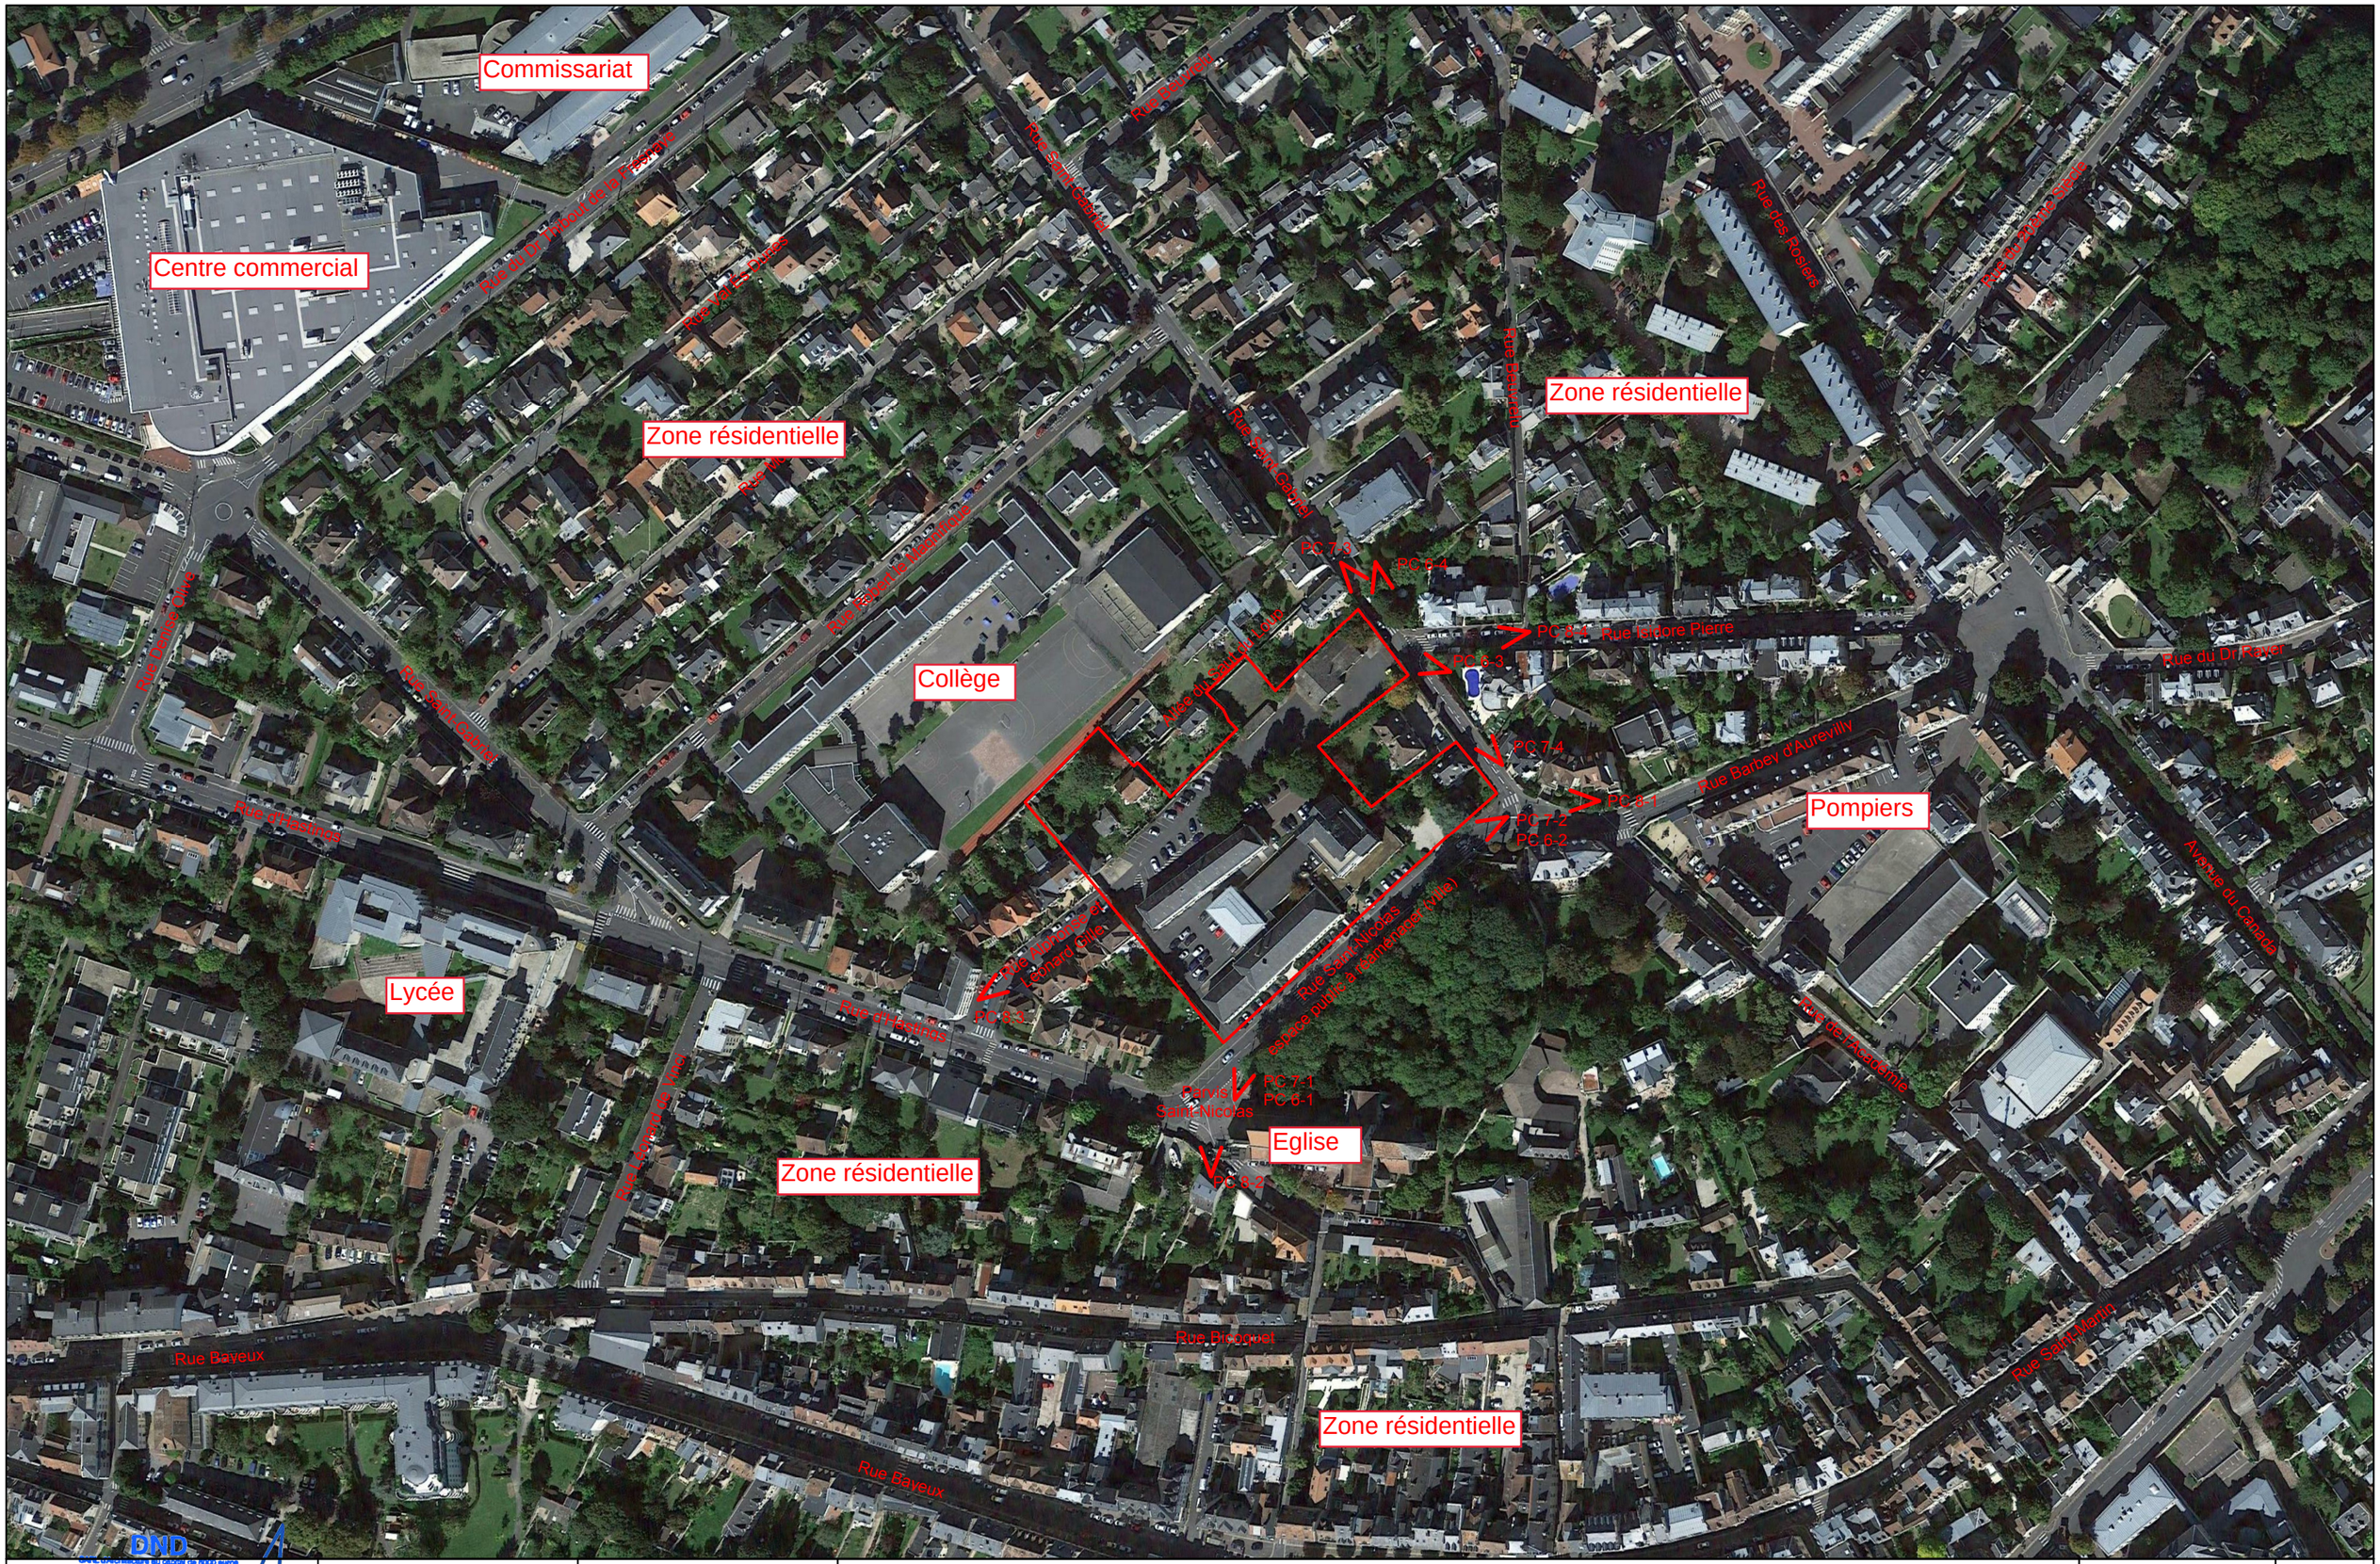

DND ARCHITECTES
DNDARCHITECTES SARL au capital de 8000 euros
72 rue amelot - 75011 Paris - France
T 01 40 21 04 16 - F 01 40 21 21 73
SIRET 480 566 851 00028
APE - 7111Z
TVA n° FR14480566851
atelier@dndarchitectes.com
www.dndarchitectes.com
DND ARCHITECTS
Directeurs techniques n° inscrits
www.dndarchitectes.com

MAÎTRE D'OUVRAGE
INVESTIR IMMOBILIER
51 rue de Jacobins,
BP 600 23 14005
CAEN CEDEX

INVESTIR IMMOBILIER NORMANDIE

MAÎTRE D'OUVRAGE
SAFAUR IMMOBILIER
14 rue Saint Pierre
14000 CAEN

SAFAUR GROUPE KAUFMAN & BROAD

MAISON DU BATIMENT. CONTRUCTION D'UN ENSEMBLE IMMOBILIER
PLAN SITUATION TERRAIN

DATE
JUIN 2017

PHASE
PC

ECHELLE
1 : 2000

PIECE
PC 1-1