
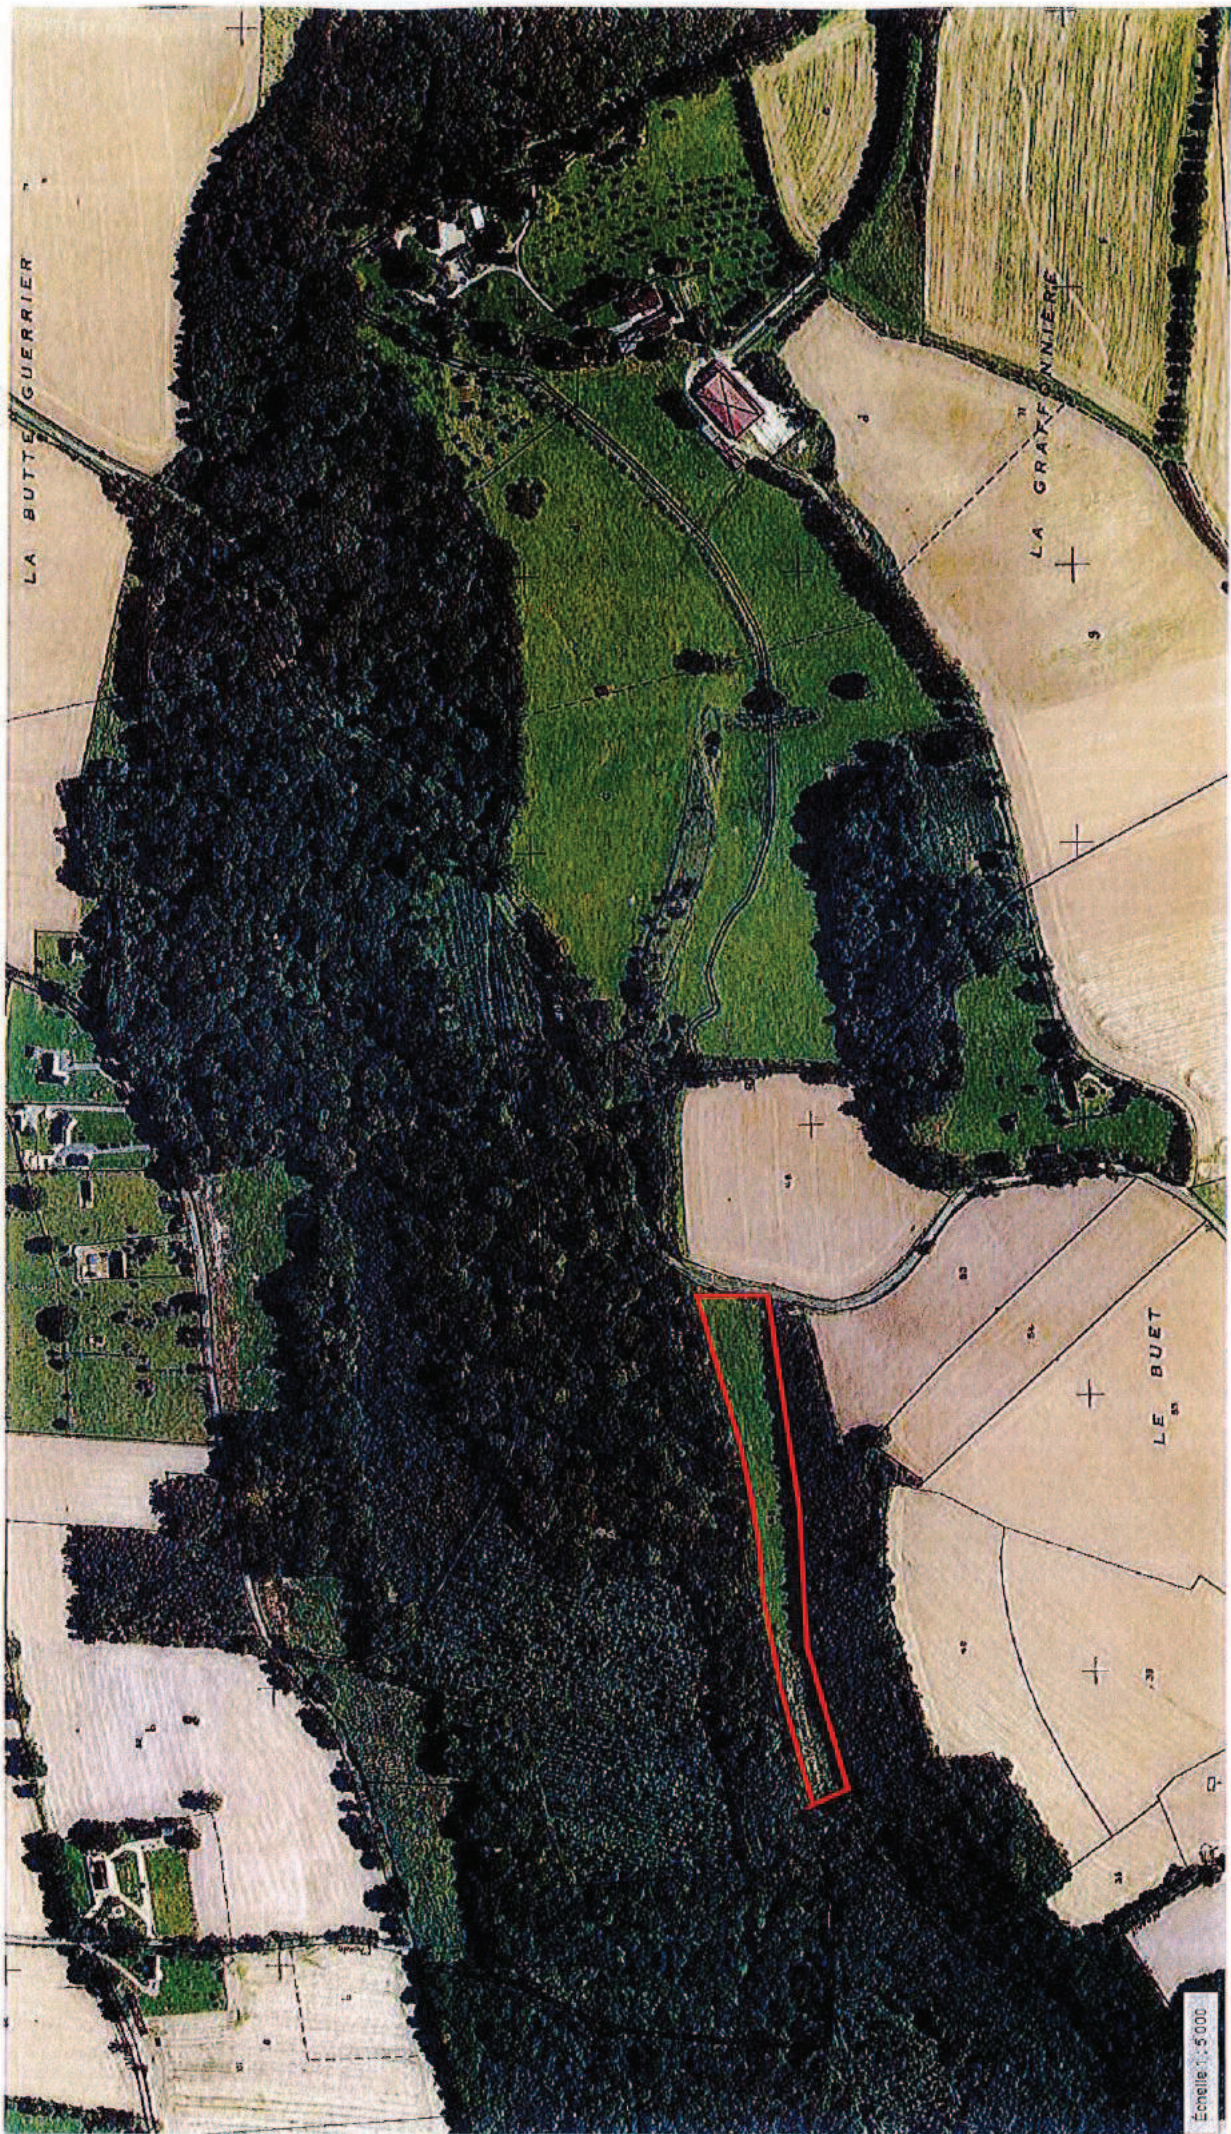


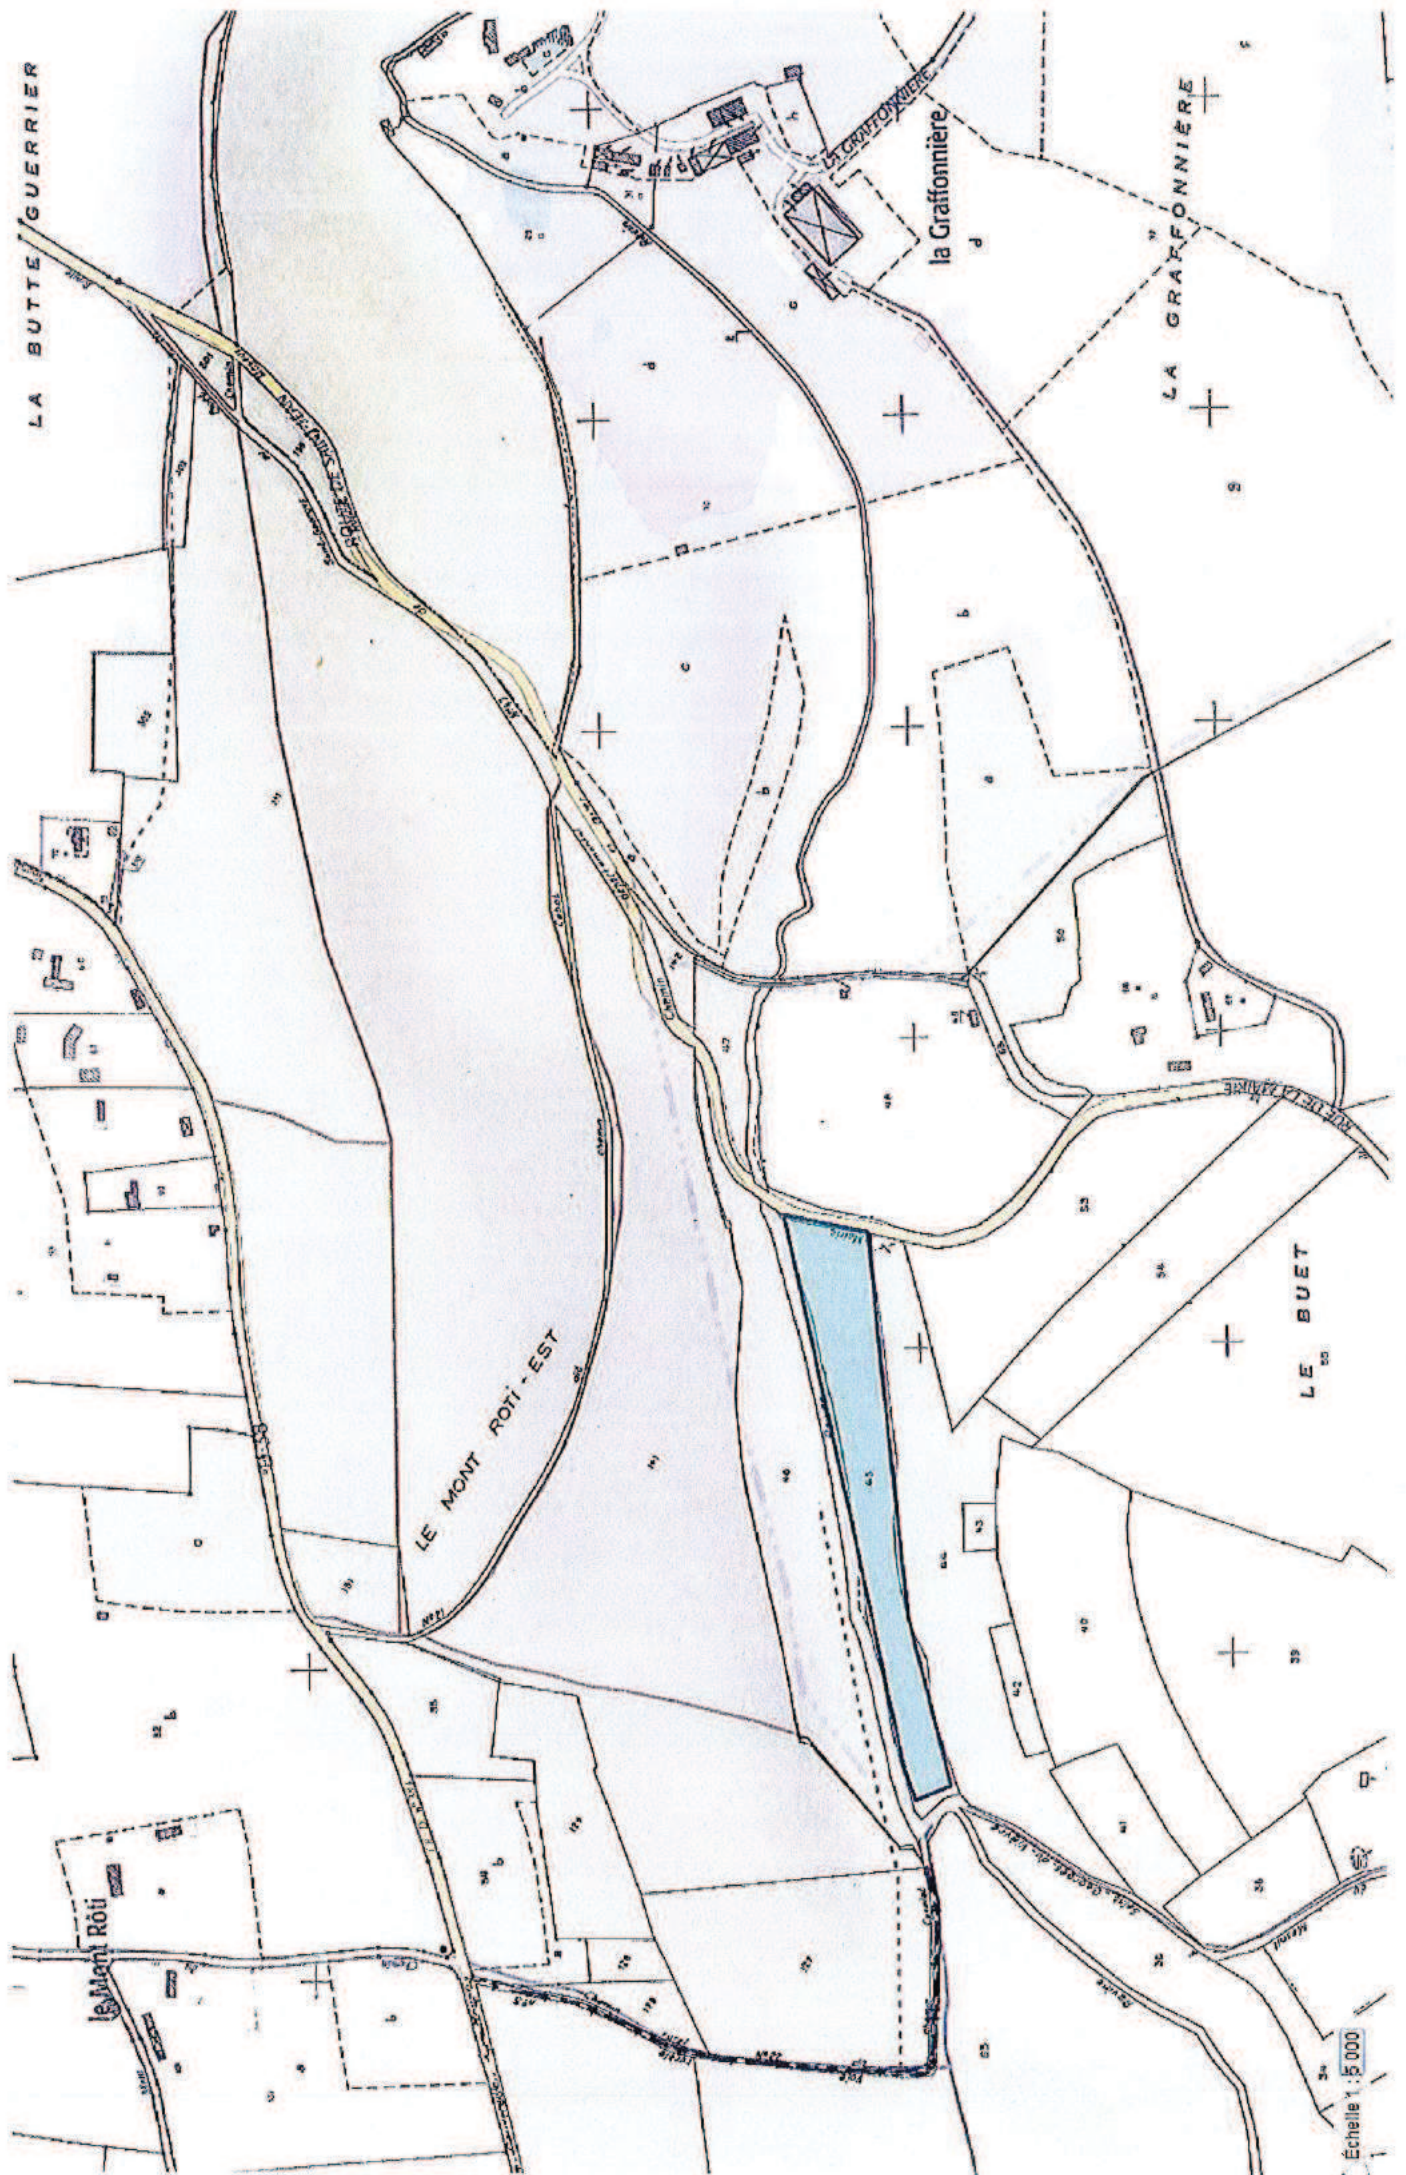

Echelle 1:5000



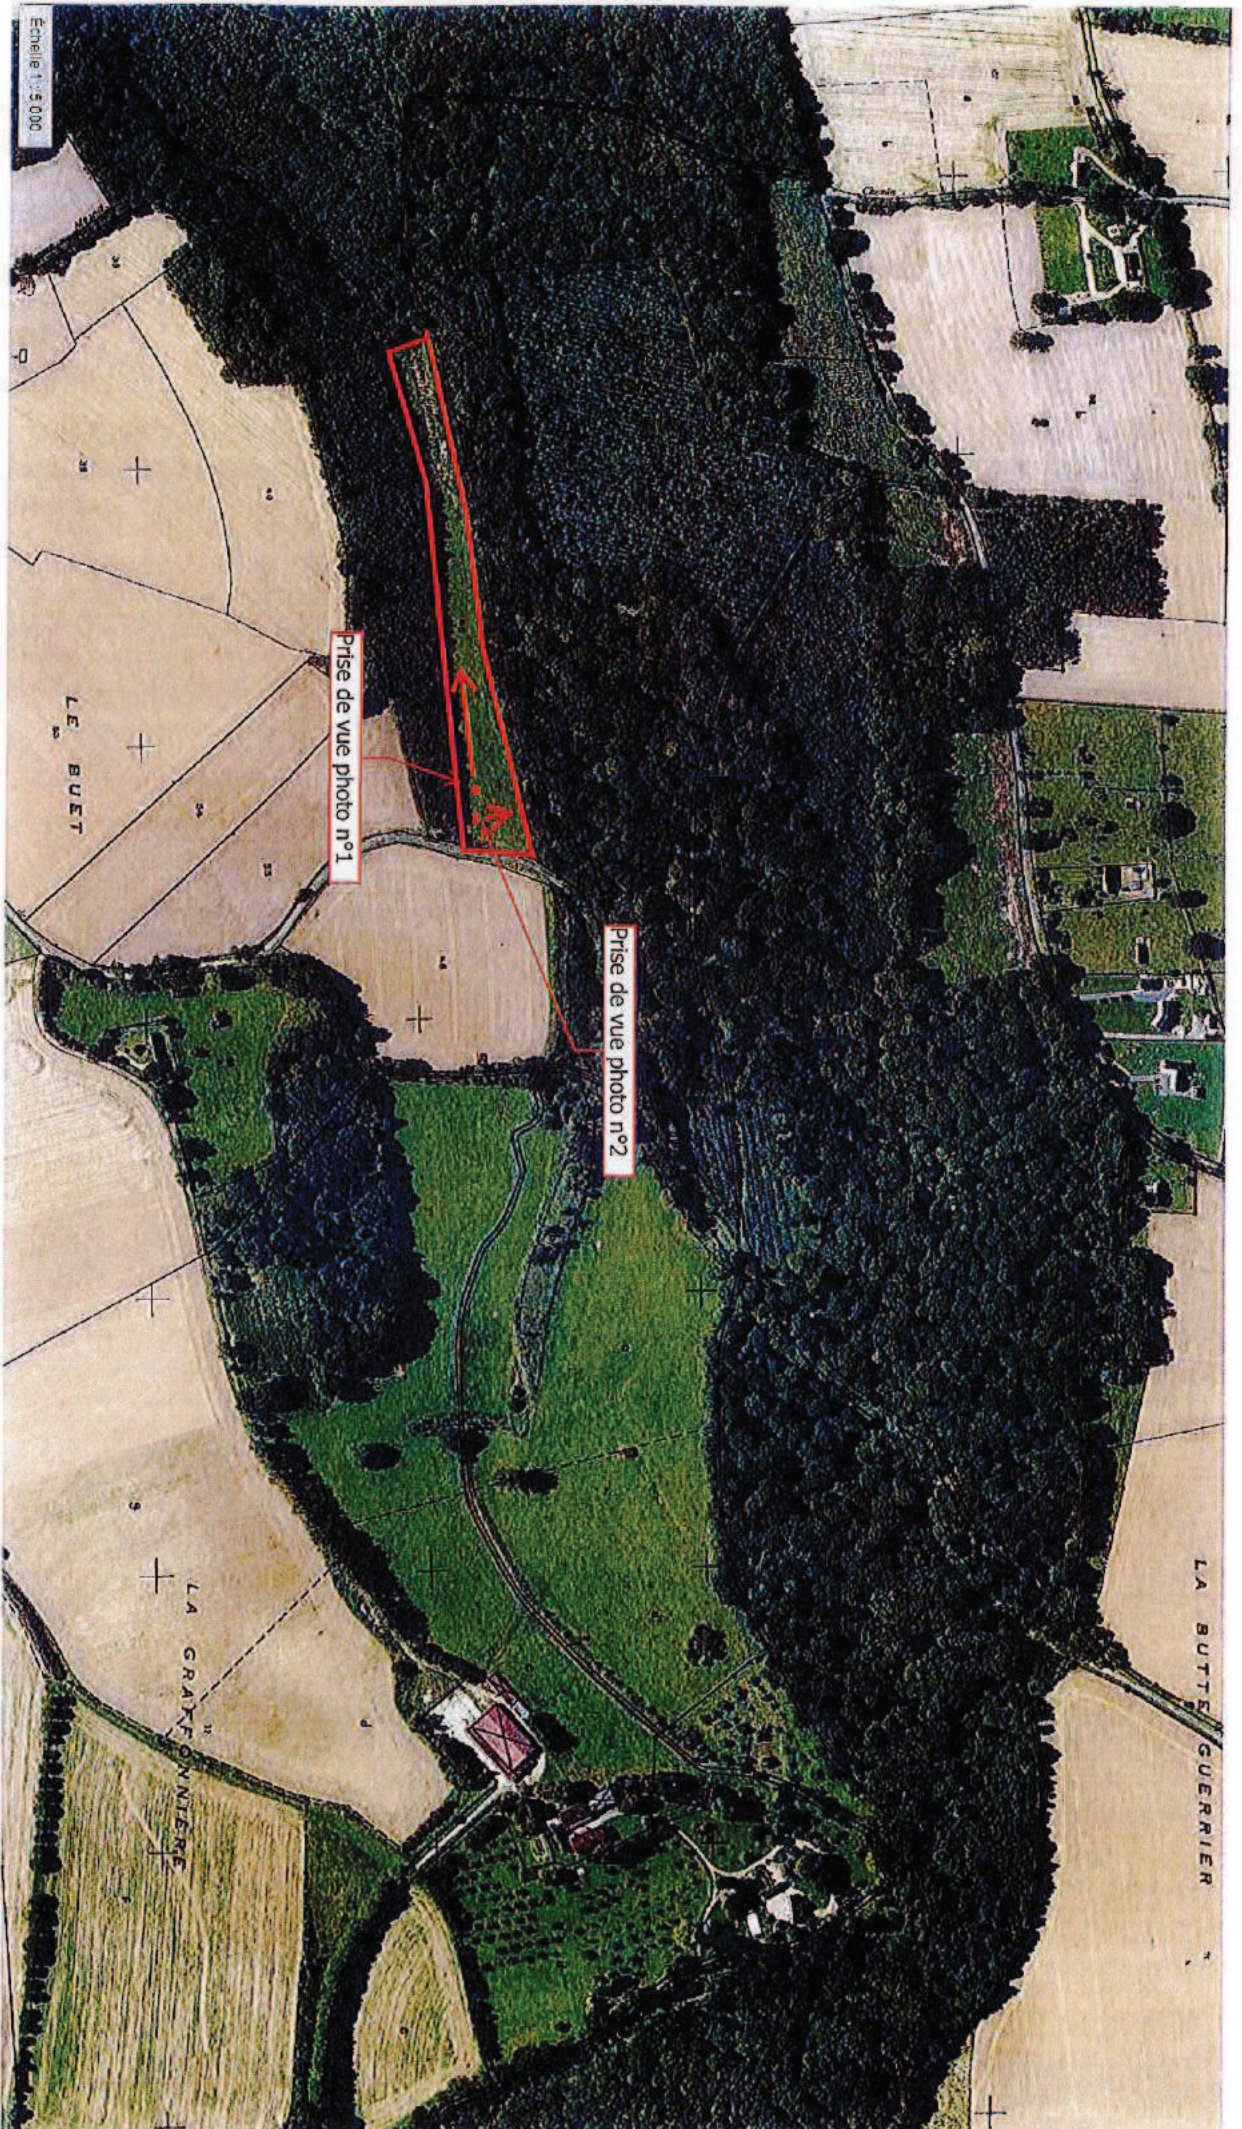




photo not 10/10/2018





Parcelle cadastrale ZD 45 boisée sur 1 ha29.
Projet de boisement en mélange en alisier torminal, chêne rouge d'amérique, érable sycomore, noyer commun, noyer hybride, et orme hybride.
Densité de plantation de 1400 plants/ha soit 3.5ml x 2ml.

Échelle 1:5 000