


## Annexe 2 – Plan de situation au 1/25000

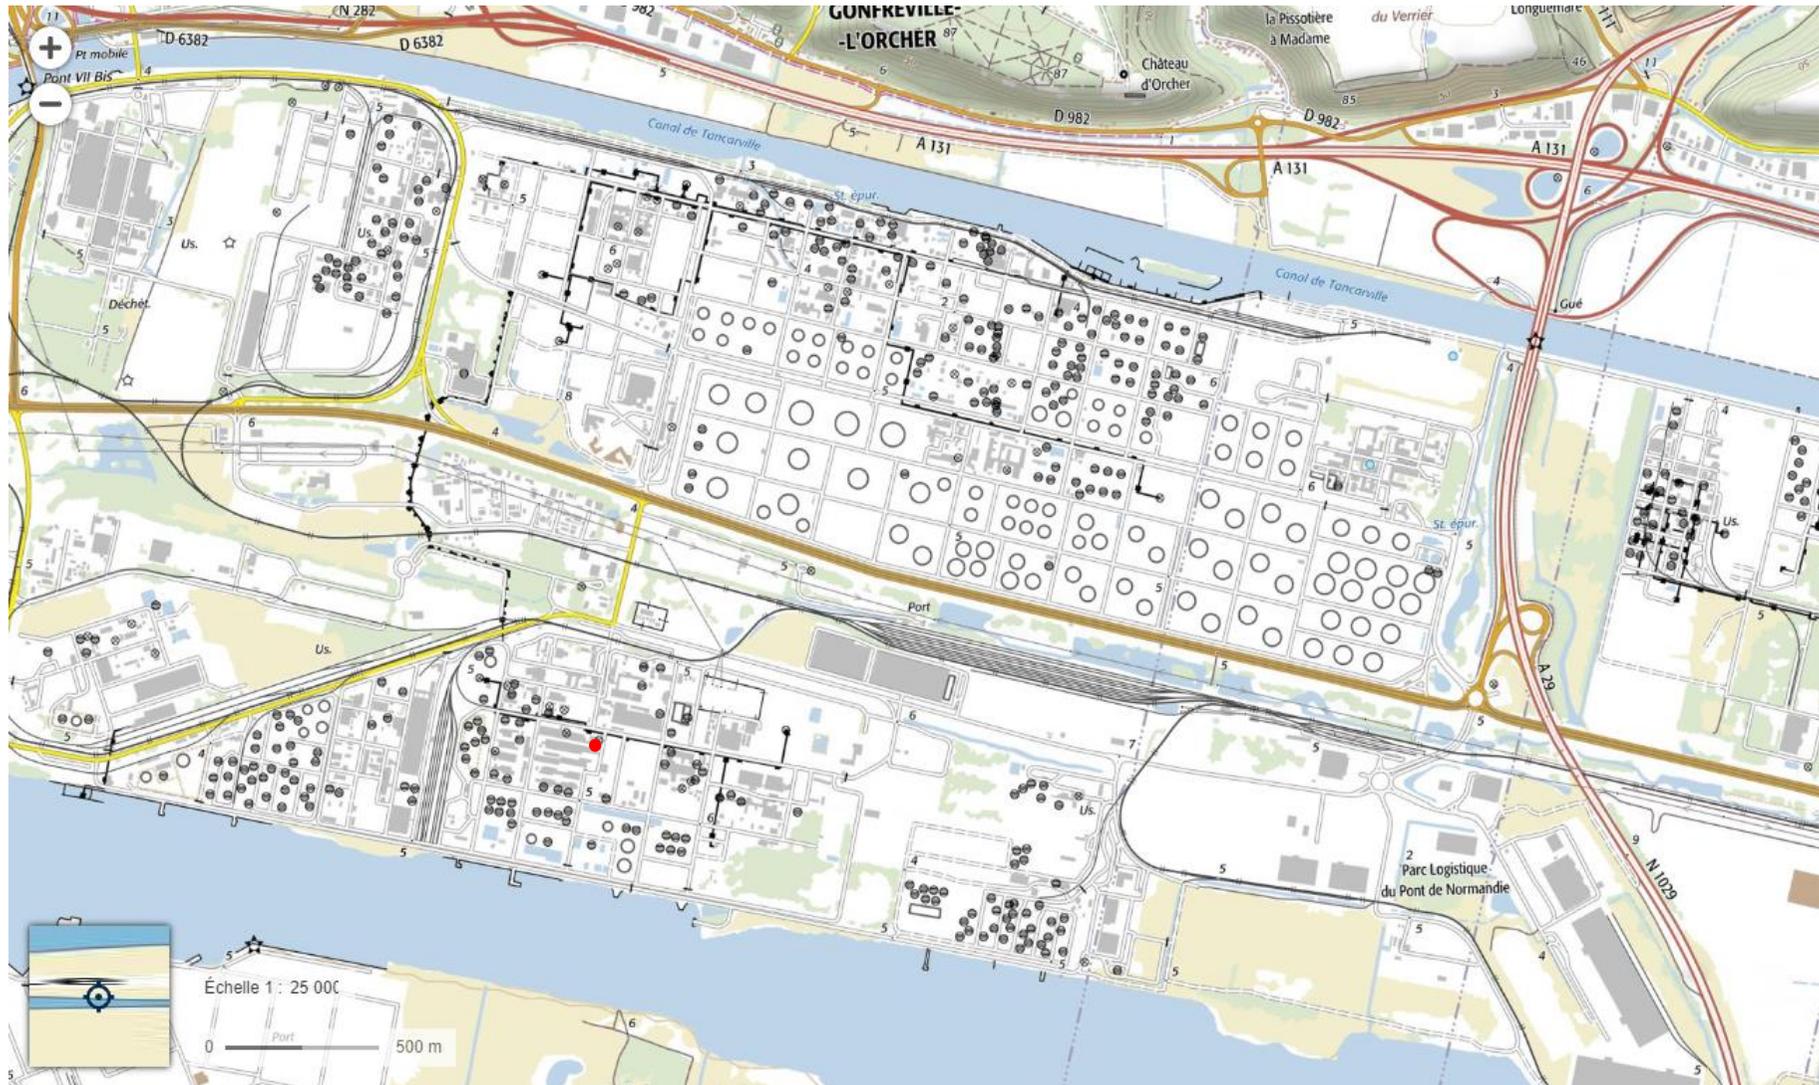

## Annexes 3 et 4 – Photographies de la zone d'implantation et plan du projet

L'essai industriel de traitement d'huile de pyrolyse issue de recyclage de plastique (HDPP) concerne l'unité vapocraqueur et plus particulièrement les fours 2F3. Les iso-containers seront implantés à proximité des fours.



Fours 2F3


Implantation des iso-containers

Figure 1 : Vue du ciel – 2021 (Google Maps)



Figure 2 : Photographie de la zone d'implantation – 11 mai 2021

En 2016, des iso-containers avaient déjà été installés au même endroit au vapocraqueur. Les marques de la rétention construite en 2016 restent apparentes et correspondent au futur emplacement des iso-containers de cet essai.

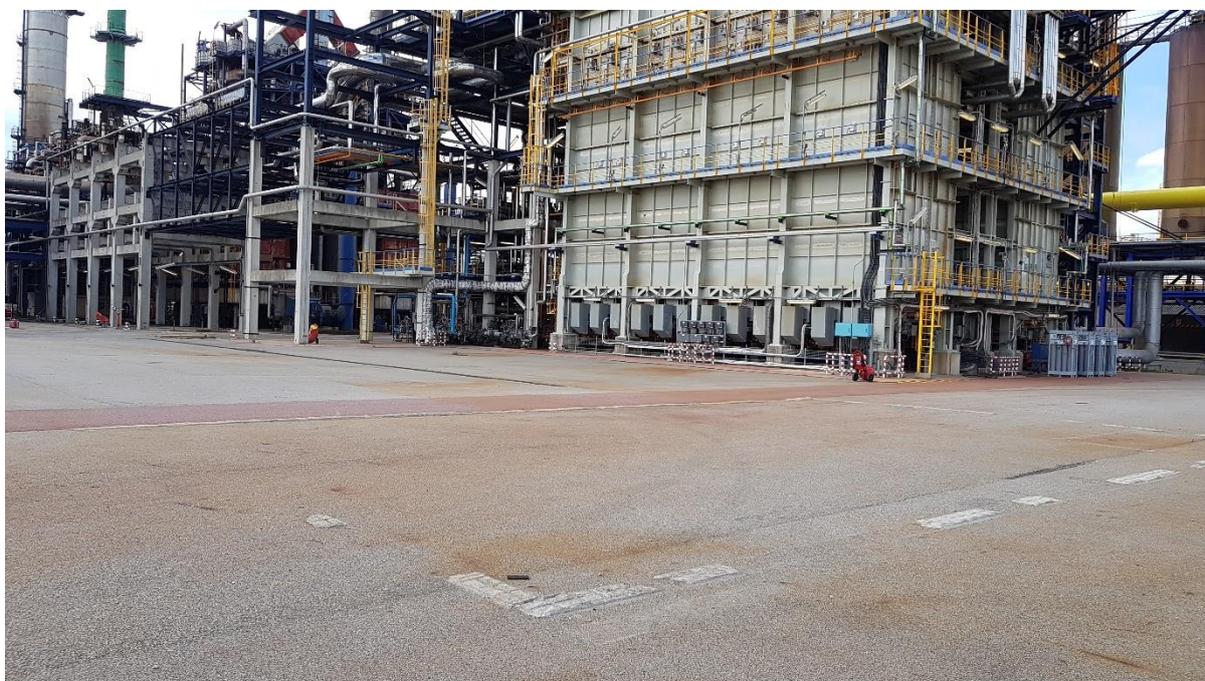

*Figure 3 : Photographie de la zone d'implantation – 11 mai 2021*



*Figure 4 : Exemple d'installation des iso-containers – 2016*

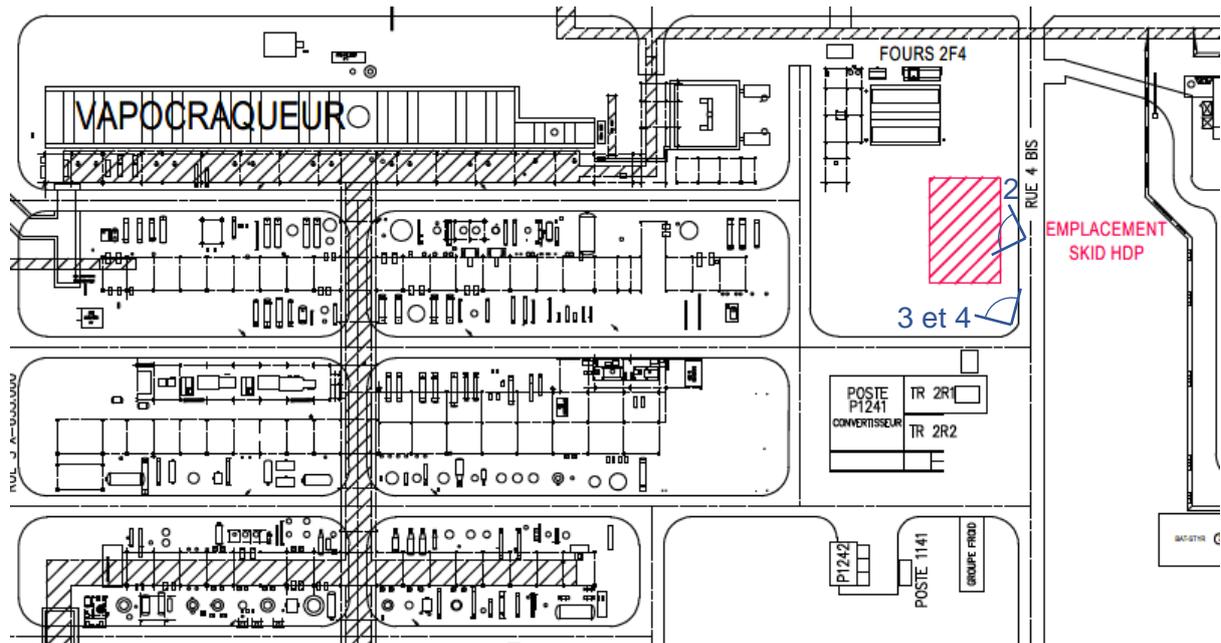


Figure 5 : Localisation cartographique des prises de vues – plan du projet à l'échelle 1/2000

# Annexe 5 – Plan des abords du projet

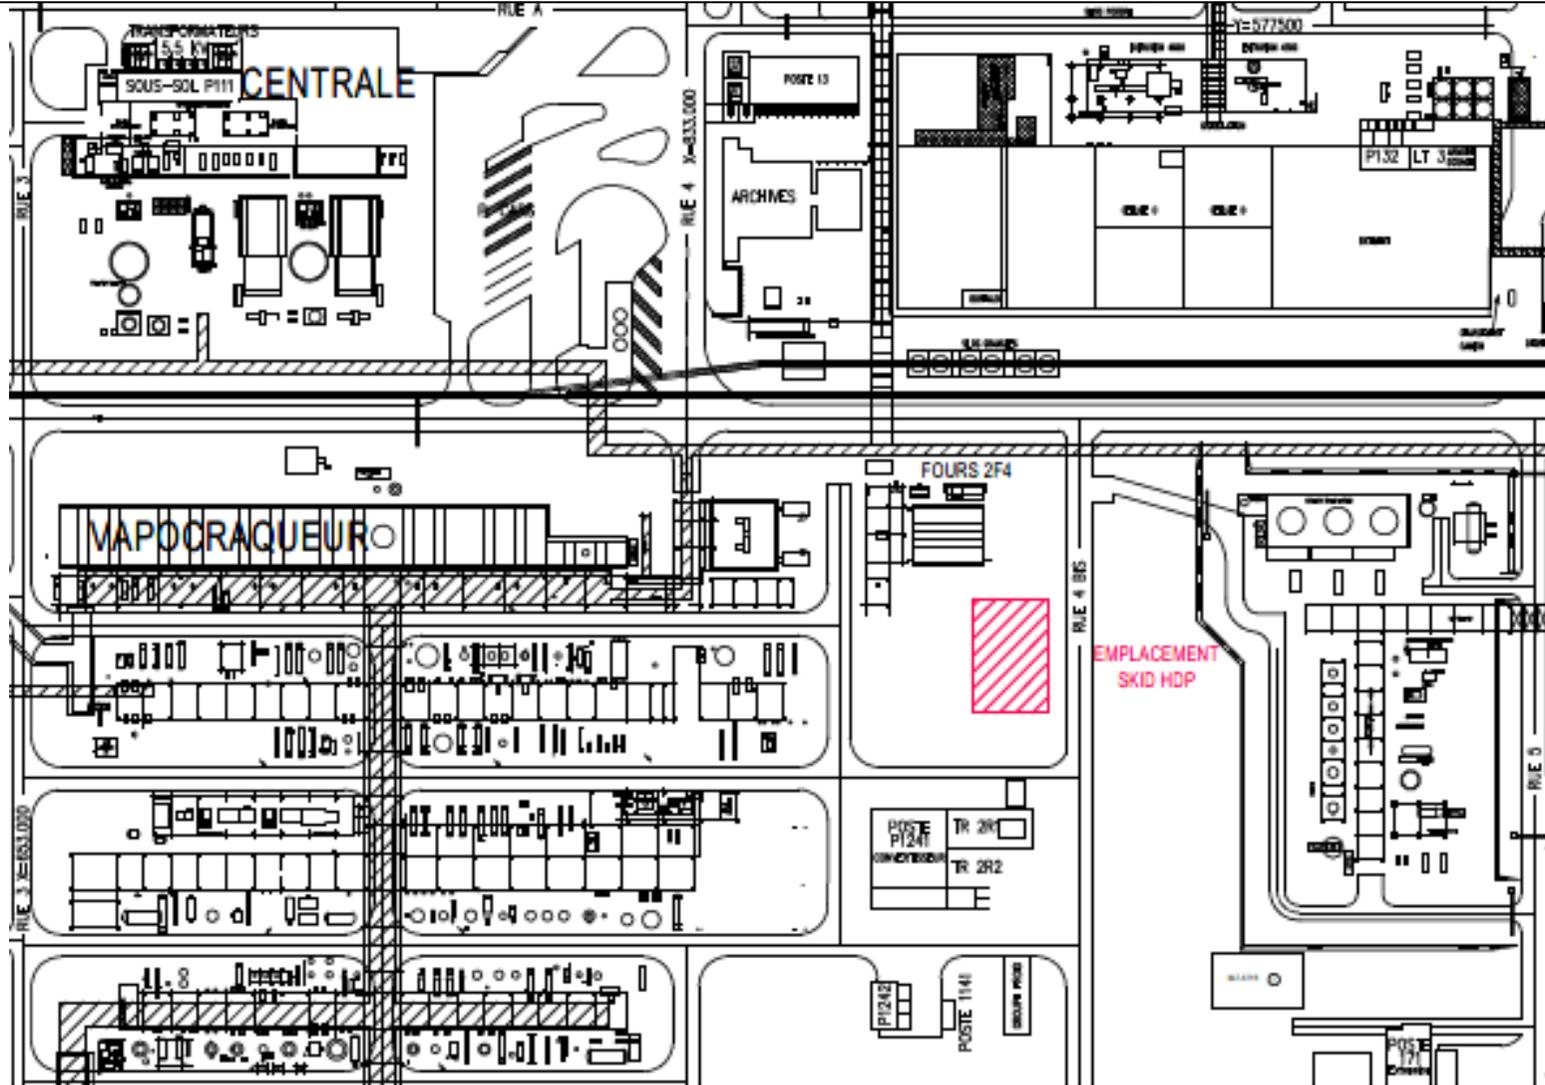


Figure 6 : Plan des abords du projet à l'échelle 1/2000