


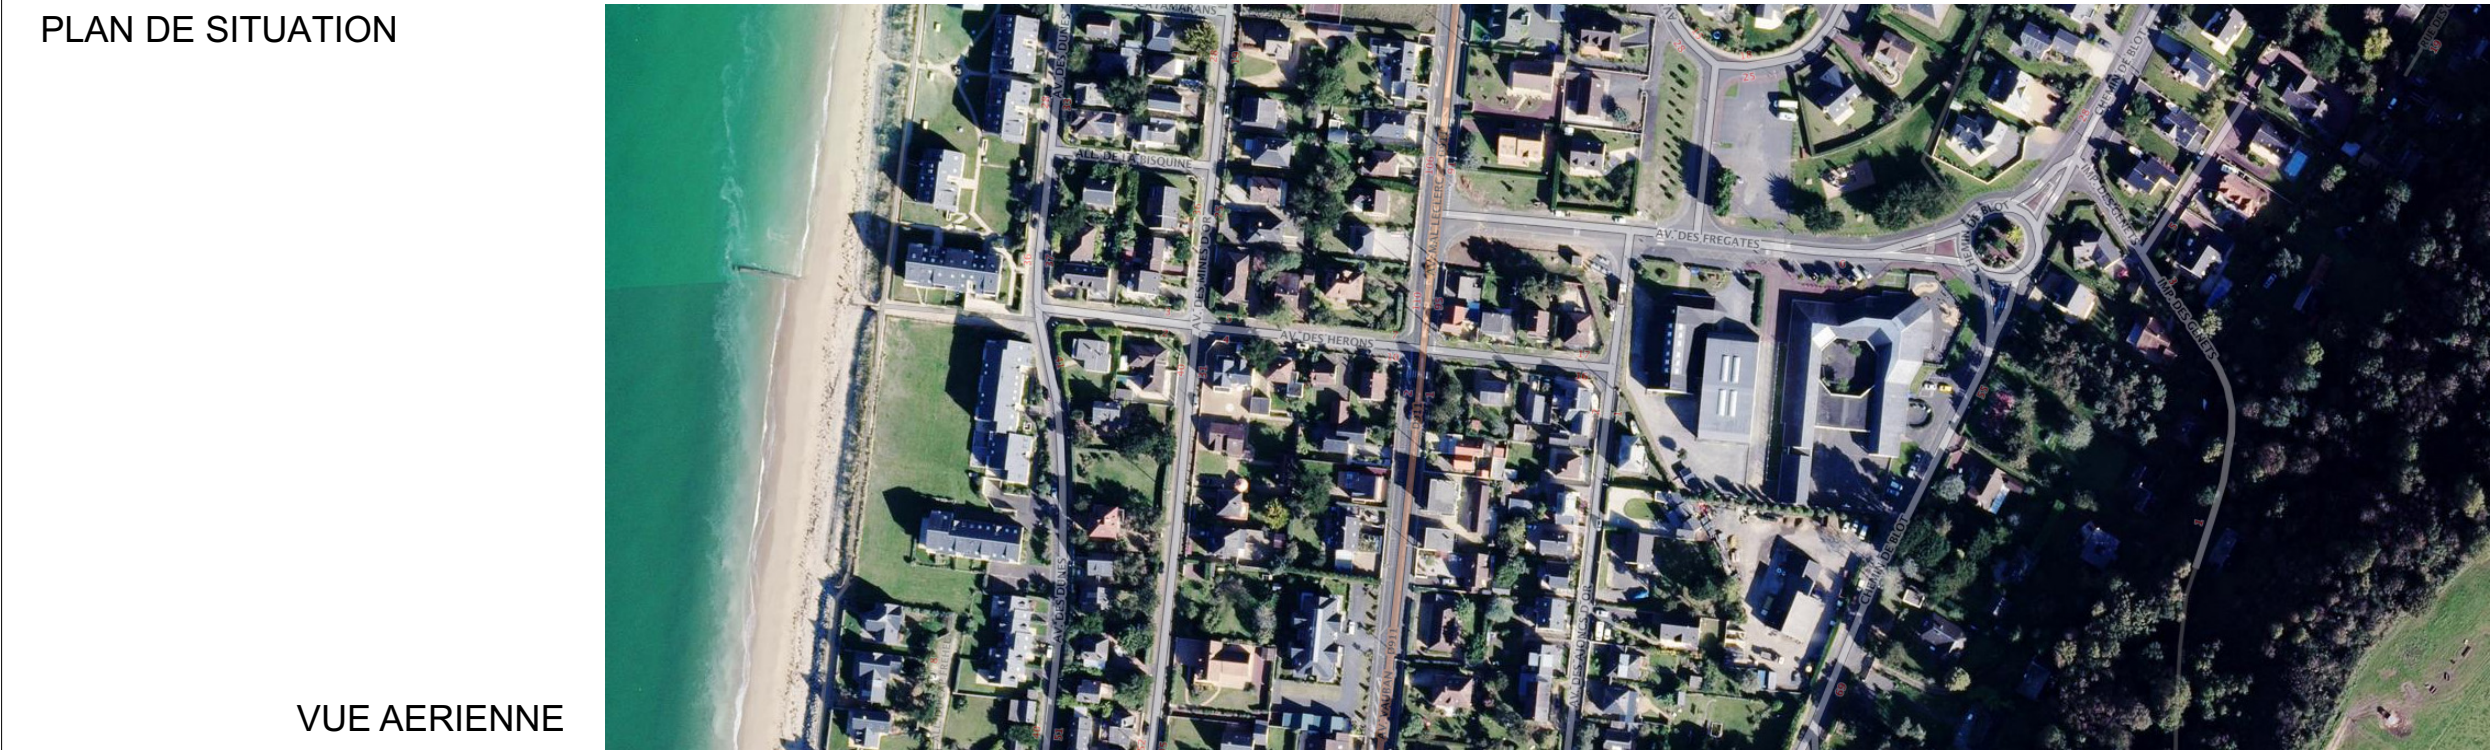

Ouvrage :						Maître d'ouvrage :				Maître d'œuvre :								
Rénovation et extension du complexe des Mielles à Jullouville						Mairie de Jullouville				Atelier ArcenO 14 Rue Saint Gaud 50400 GRANVILLE								
N° de plan:		Titre:				Echelle :		Format :	Date :		N° de projet :		Contact :		N° de contact :		Email :	
PC-01		- Avant Projet Définitif - Plan de Situation - Demande de Permis de Construire et d'aménager un ERP-						A3	20/12 /2018		1807		Atelier ArcenO		0233502142		arceno@orange.fr	
C:\Users\Caroline M\Documents\Documents\1807 LES MIELLES\PC\10122018.pln																		

RevID	ChID	Nom de changement	Date