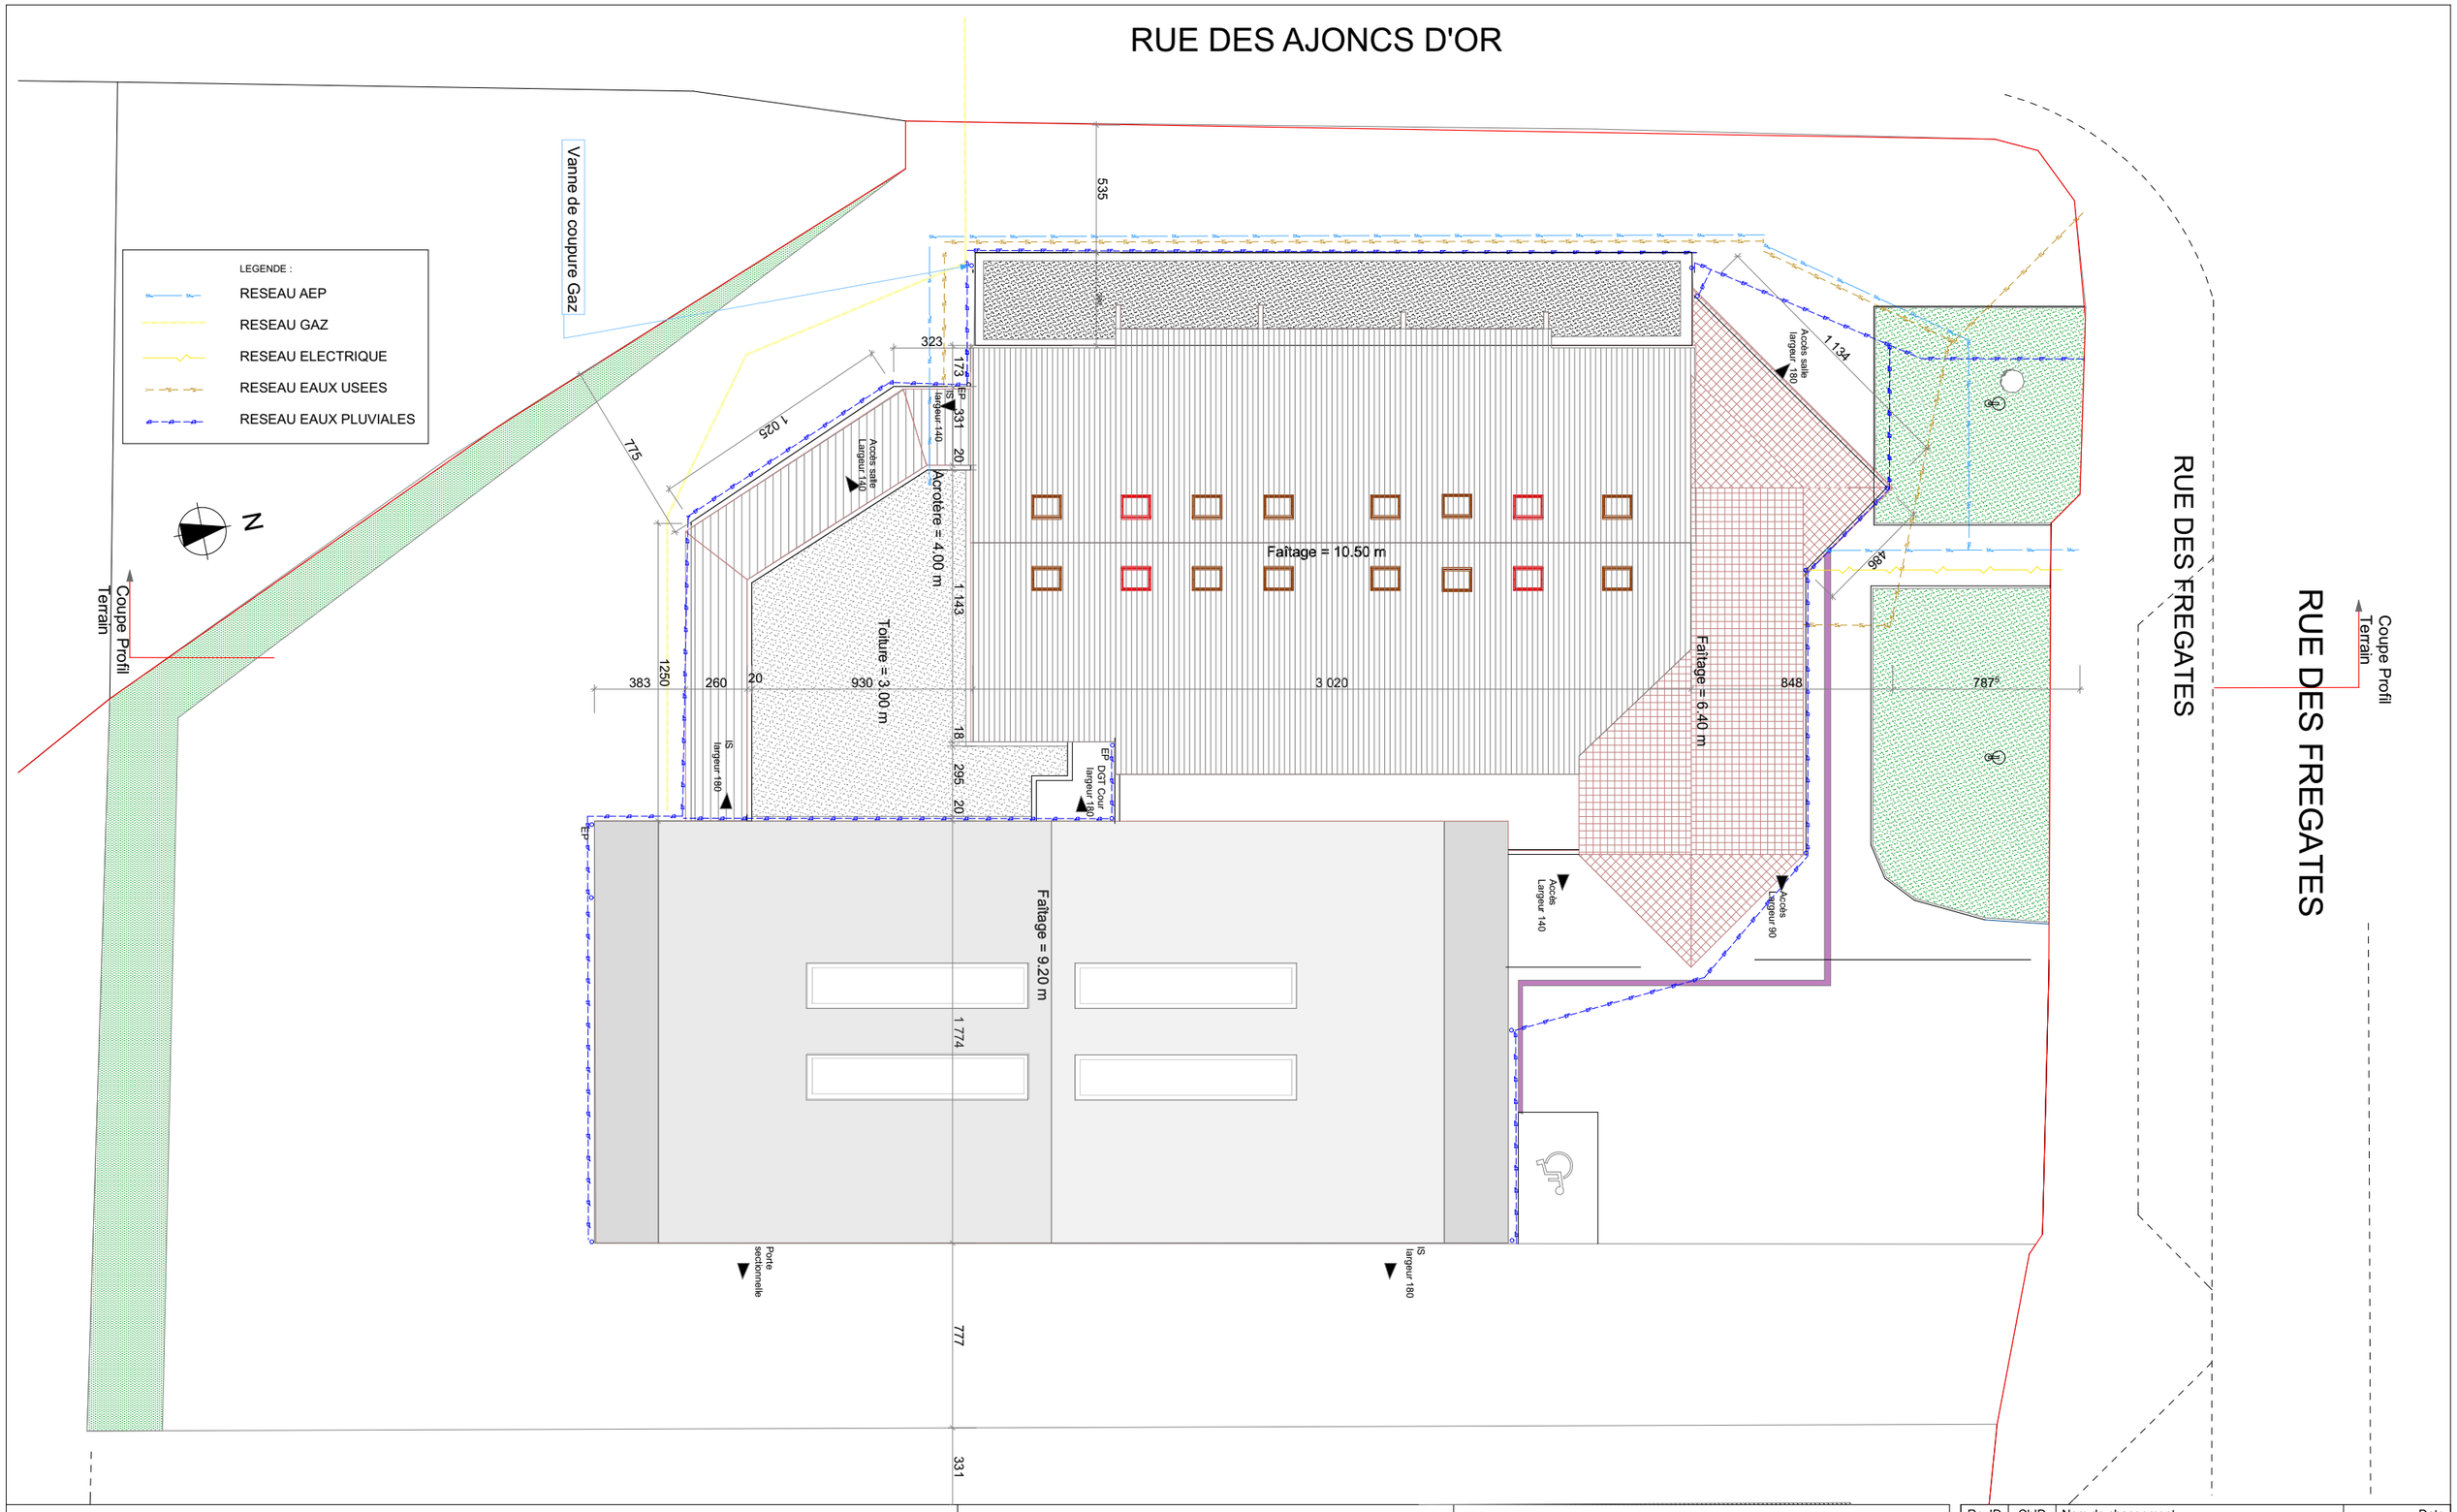

Ouvrage :	Maître d'ouvrage:	Maître d'œuvre :
Rénovation et extension du complexe des Mielles à Jullouville	**Mairie de Jullouville**	Atelier ArcenO 14 Rue Saint Gaud 50400 GRANVILLE

N° de plan:	Titre:	Echelle :	Format :	Date :	N° de projet :	Contact :	N° de contact :	Email :
PC02b	**- Avant Projet Définitif -** Plan de Masse Projeté **- Demande de Permis de Construire et d'aménager un ERP-**	1/250e	A3	20/12 /2018	1807	Atelier ArcenO	0233502142	arceno@orange.fr

C:\Users\Caroline M\Documents\Documents\1807 LES MIELLES\PC\10122018.pln

RevID	ChID	Nom de changement	Date