


GAEC du telegraphe - 2 impasse Brousse Louet - 50220 Saint Ovin

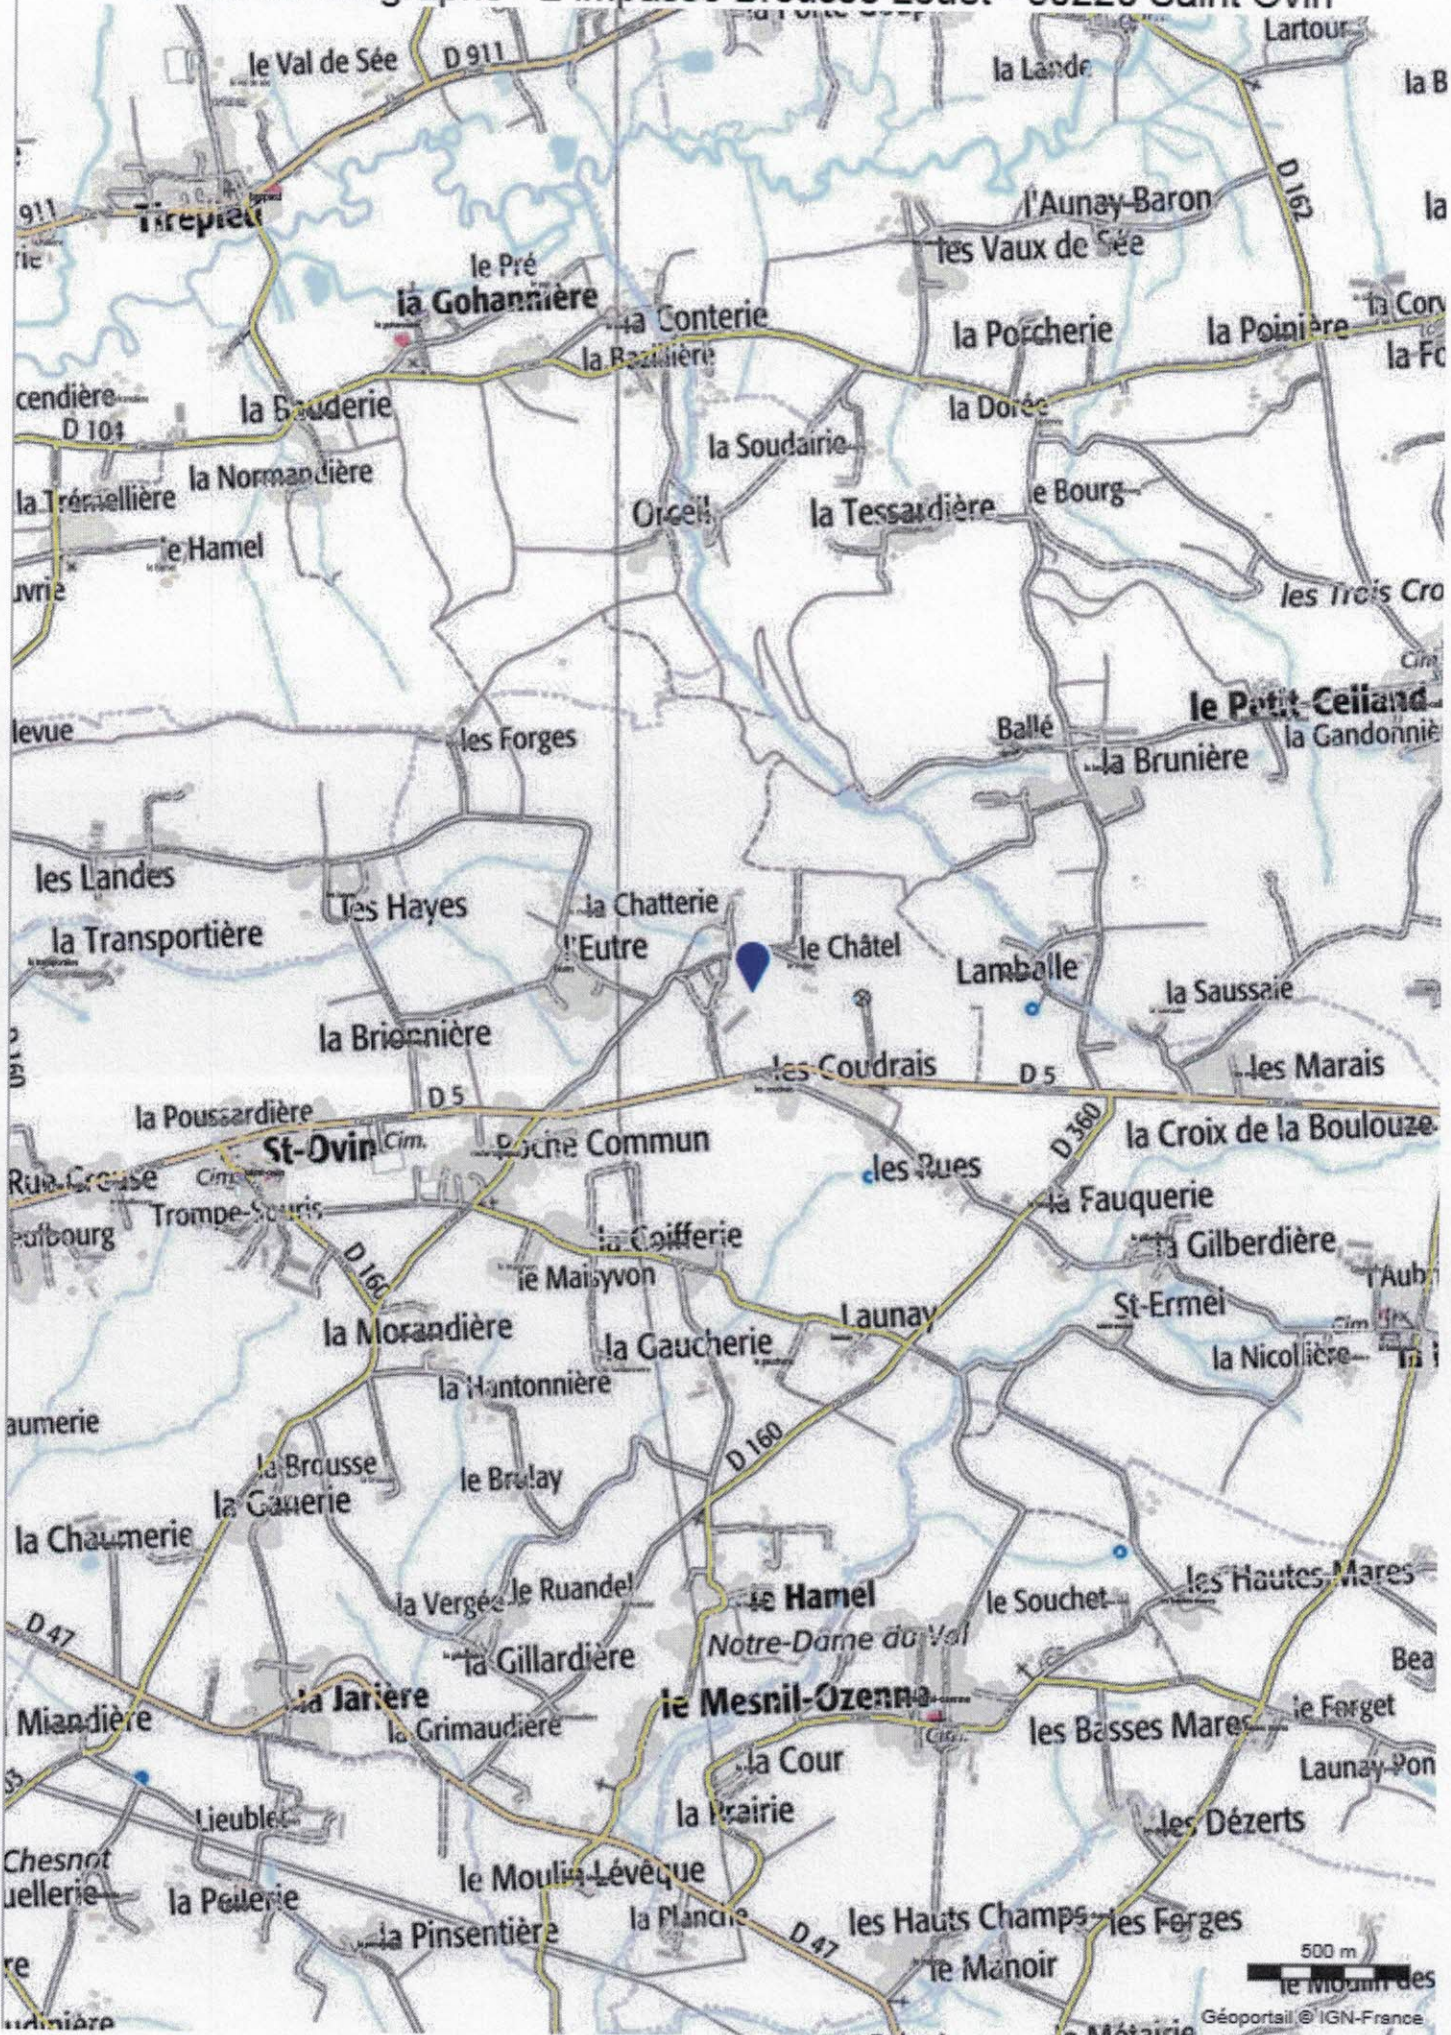

Département :
MANCHE

Commune :
SAINT-OVIN

Section : ZC
Feuille : 000 ZC 01

Échelle d'origine : 1/2000
Échelle d'édition : 1/2500

Date d'édition : 18/09/2018
(fuseau horaire de Paris)

Coordonnées en projection : RGF93CC49
©2017 Ministère de l'Action et des
Comptes publics

DIRECTION GÉNÉRALE DES FINANCES PUBLIQUES

EXTRAIT DU PLAN CADASTRAL

a + a' : ensclages 99 m.
b + b' : voisin + dépendance 114 m.
(particulier)
c : fuel + Phyto 123 m.
d : paille + engrais 195 m.
e : stabulation vaches laitières 132 m.
f : genisses 168 m.
g : fosse à lisser 118 m.
h : porcherie sur caillottes 281 m.
i + j + k + l = locaux vides

Le plan visualisé sur cet extrait est géré
par le centre des impôts foncier suivant :
AVRANCHES
7 RUE LOUIS MILLET 50300
50300 AVRANCHES
tél. 02.33.89.10.00 -fax
cdf.avranches@dgfip.finances.gouv.fr

Cet extrait de plan vous est délivré par :

parcelles d'arts

cadastre.gouv.fr

(1) mase 93 m.

(2) mase 132 m.

