



Zone industrielle



Zone urbaine (logements + commerce de proximité)



Zone pavillonnaire




Terrains agricole / herbages



Centre ville (commerces + logements)

- Monuments historiques
- Cours d'eau (L' Epte, La Morette)
- Vieille route
- Centre pour les handicapés

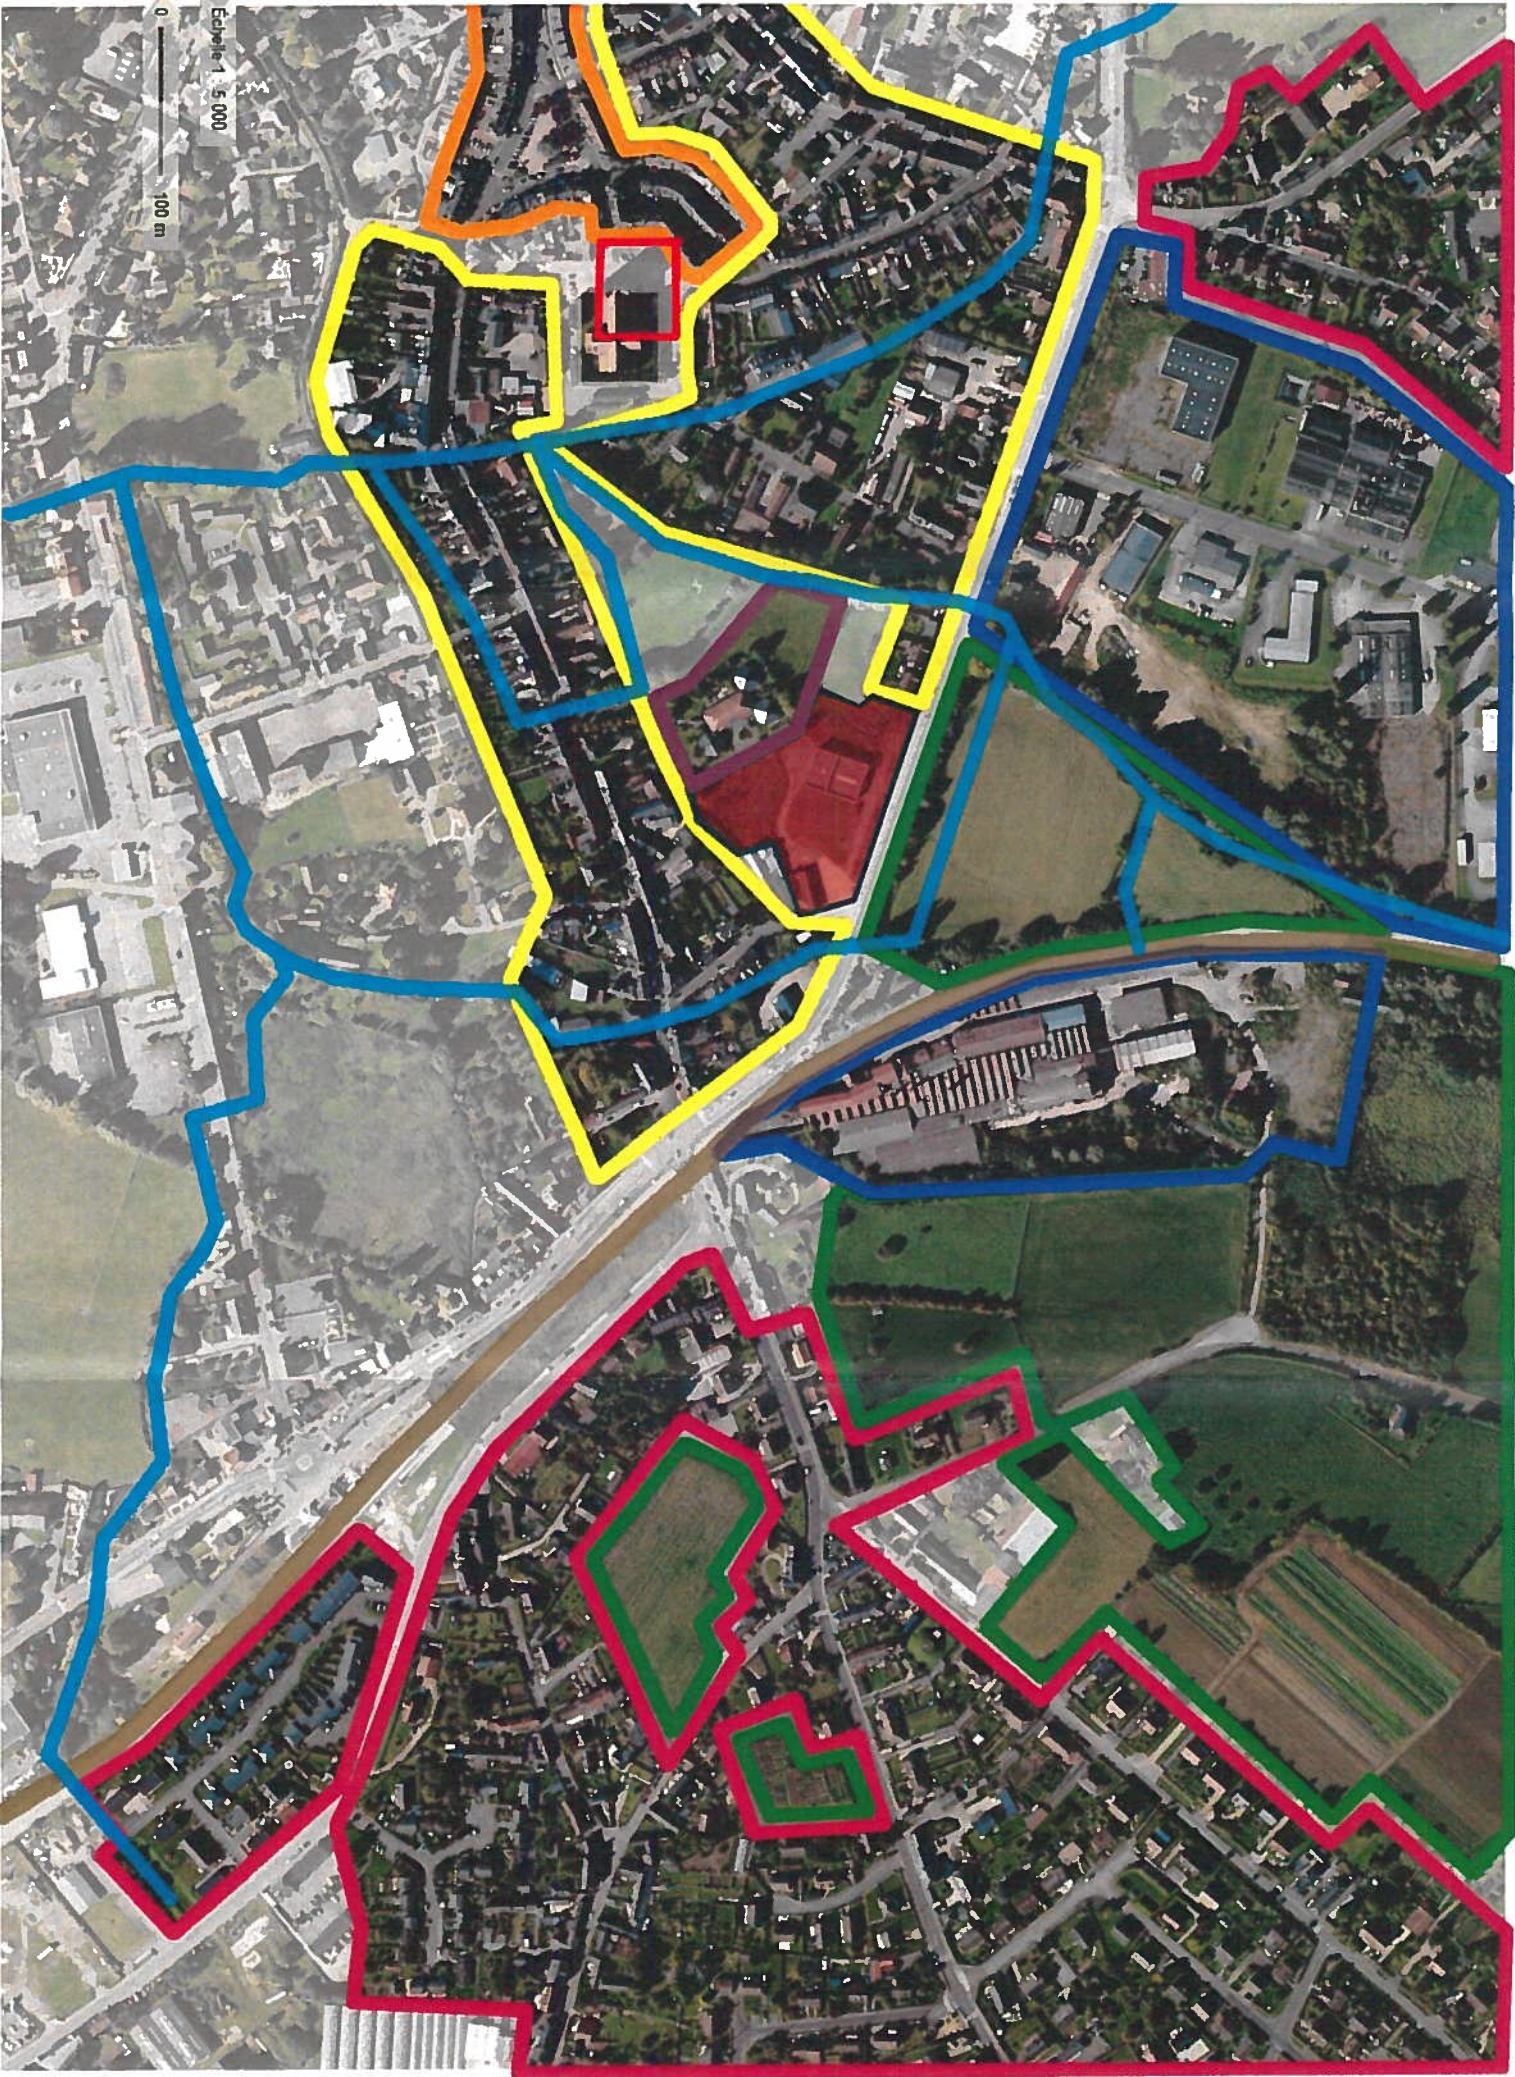

Plan des abords du projet



Département de la Seine-maritime
Enseigne LIDL

Construction d'un magasin LIDL
Boulevard de Verdun
76220 GOURNAY-EN-BRAY

Maître d'Ouvrage :

S.N.C Lidl Siège
35, rue Péguv B.P. 32
67 039 STRASBOURG
Tél: 03.88.30.94.00.

S.N.C Lidl Régional
340 rue du Pin
ZAC du Roumois Nord
27 310 HONGUEMARE
Tél: 02.32.20.92.10

volumé architectes
Atelier d'Architecture, urbanisme et environnement
SCPA BOISQUIER-BERRIER
Société d'Architecture
96, avenue du Mont Riboudet - 76000 ROUEN
Tél. : 02.35.98.43.30 - 02.35.88.90.40.
Inté: TVA n° 06.513.210.593.000.64 RCS de ROUEN
Mail: volumé-architectes@orange.fr www.volumé-architectes.com

Maître d'Oeuvre :

VOLUMÉ architectes
SCPA Boisquier - Berrier
96, Avenue du Mont Riboudet
76000 ROUEN
tél: 02 35 98 43 30
alexis.boisquier@volumé-architectes.com

volumé
Architecture, urbanisme & environnement

PERMIS DE CONSTRUIRE

Annexe 5

AFF : 839-18

ECHELLE :

Date : 25/06/2018

Modification :