
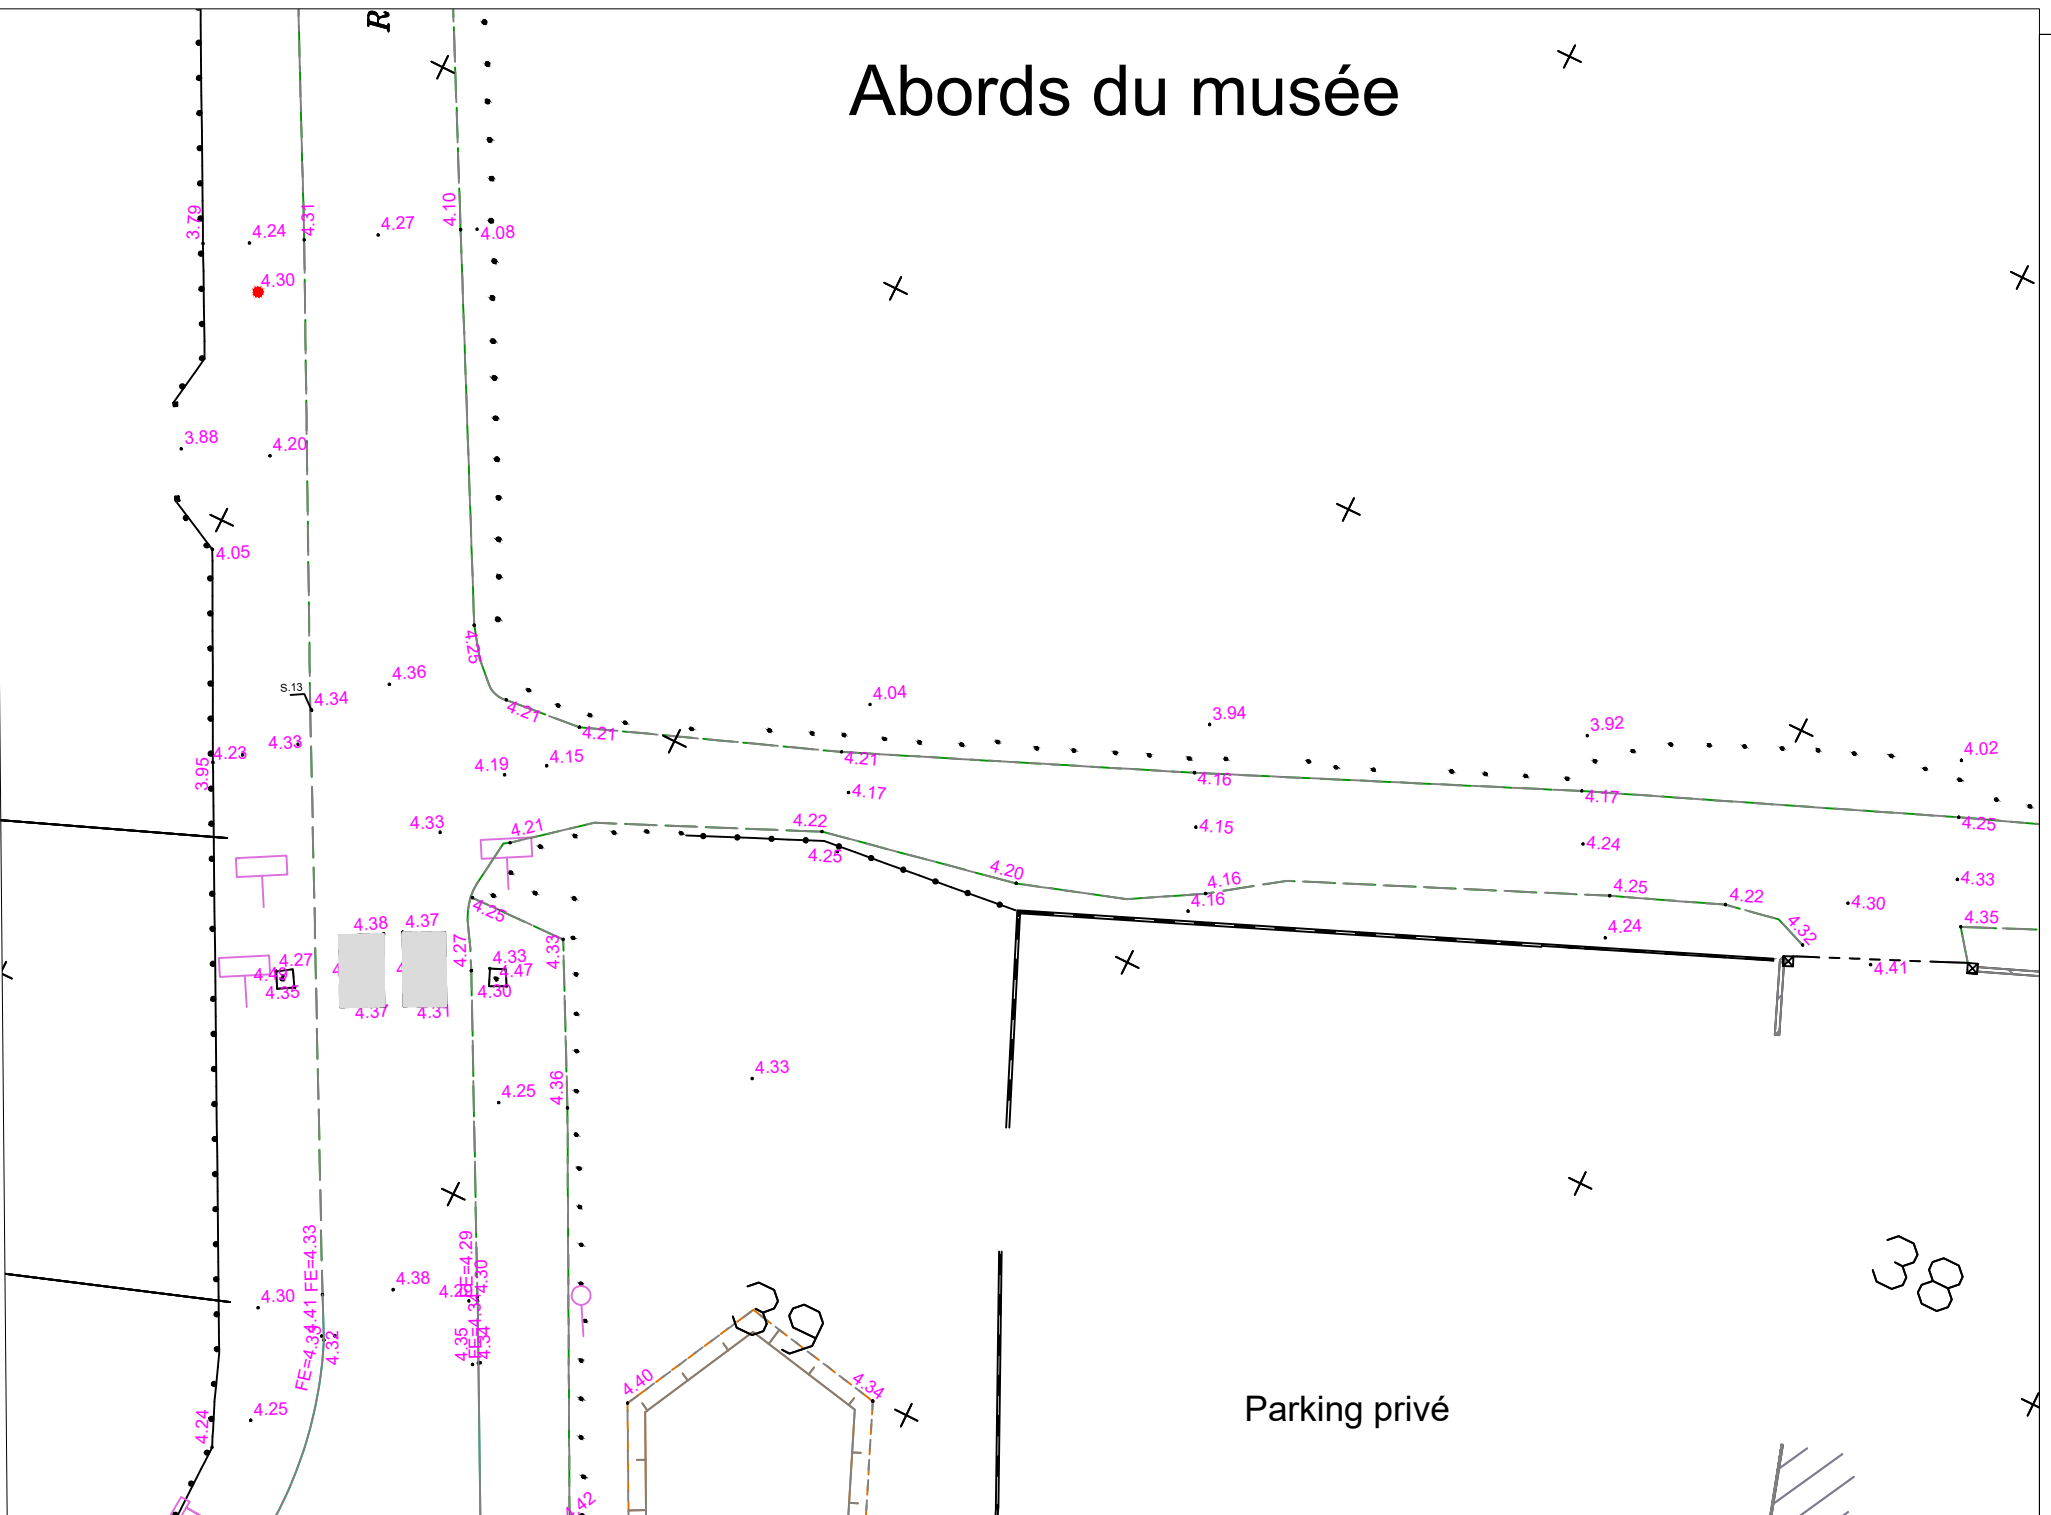
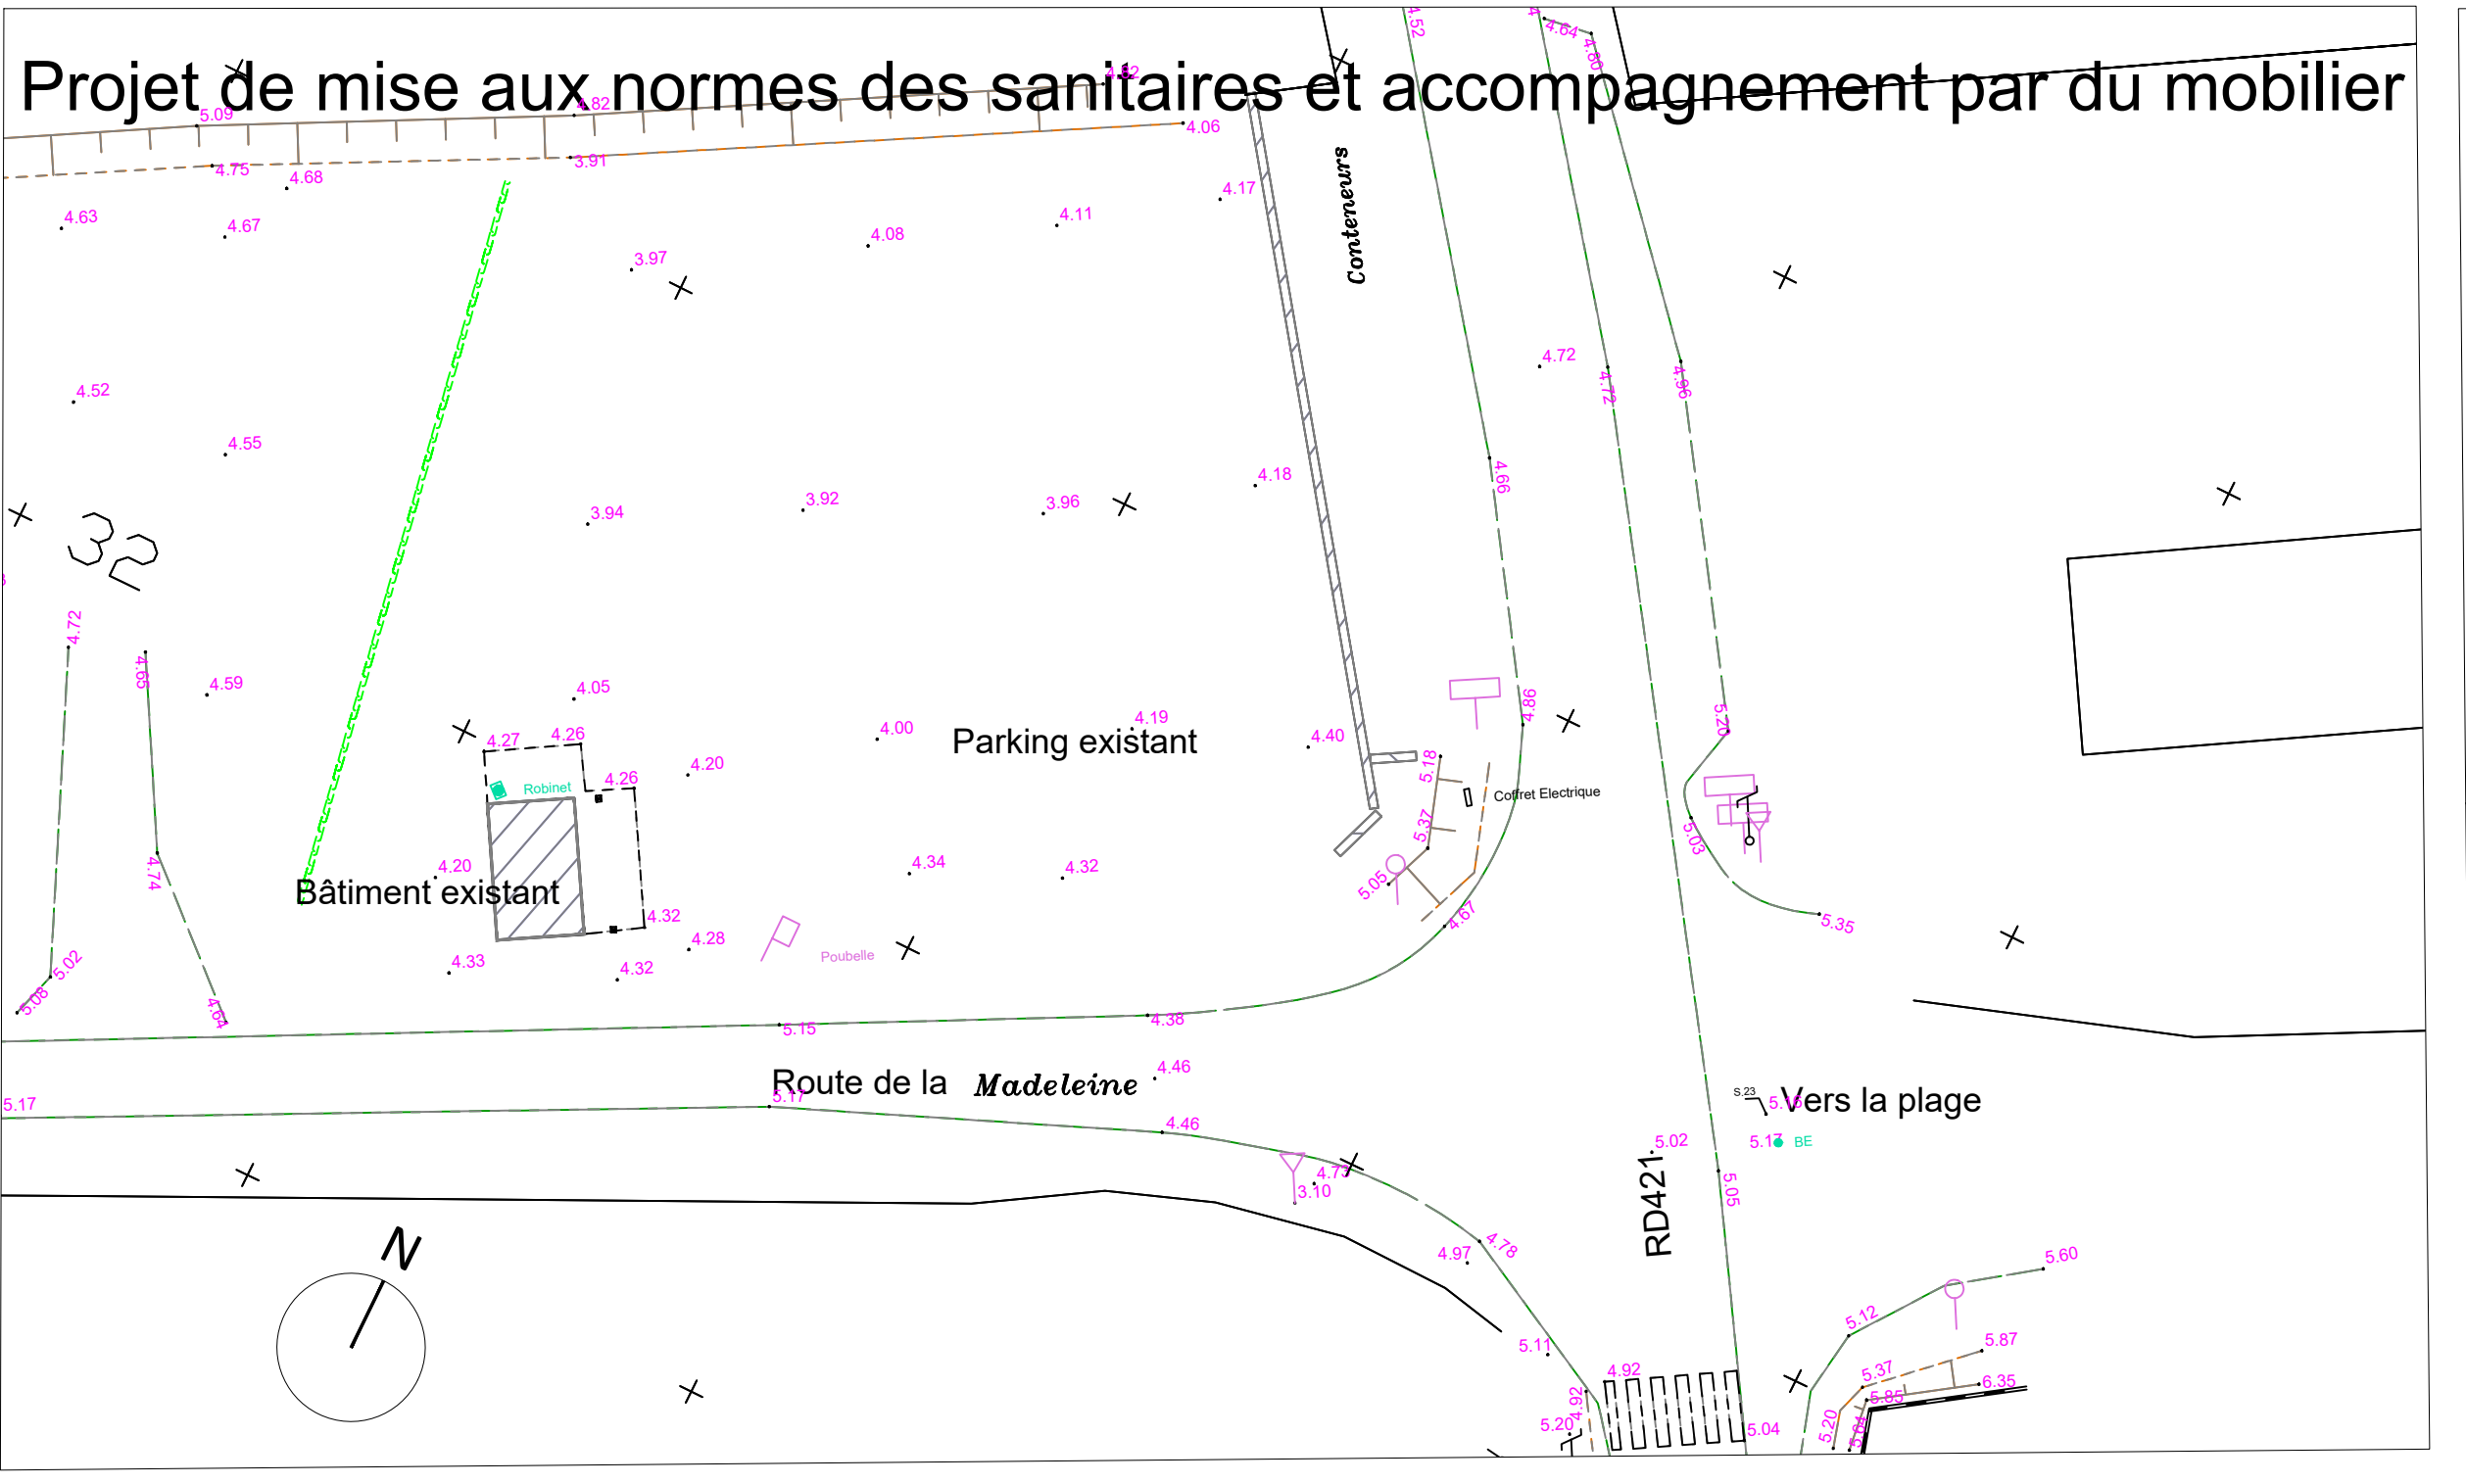


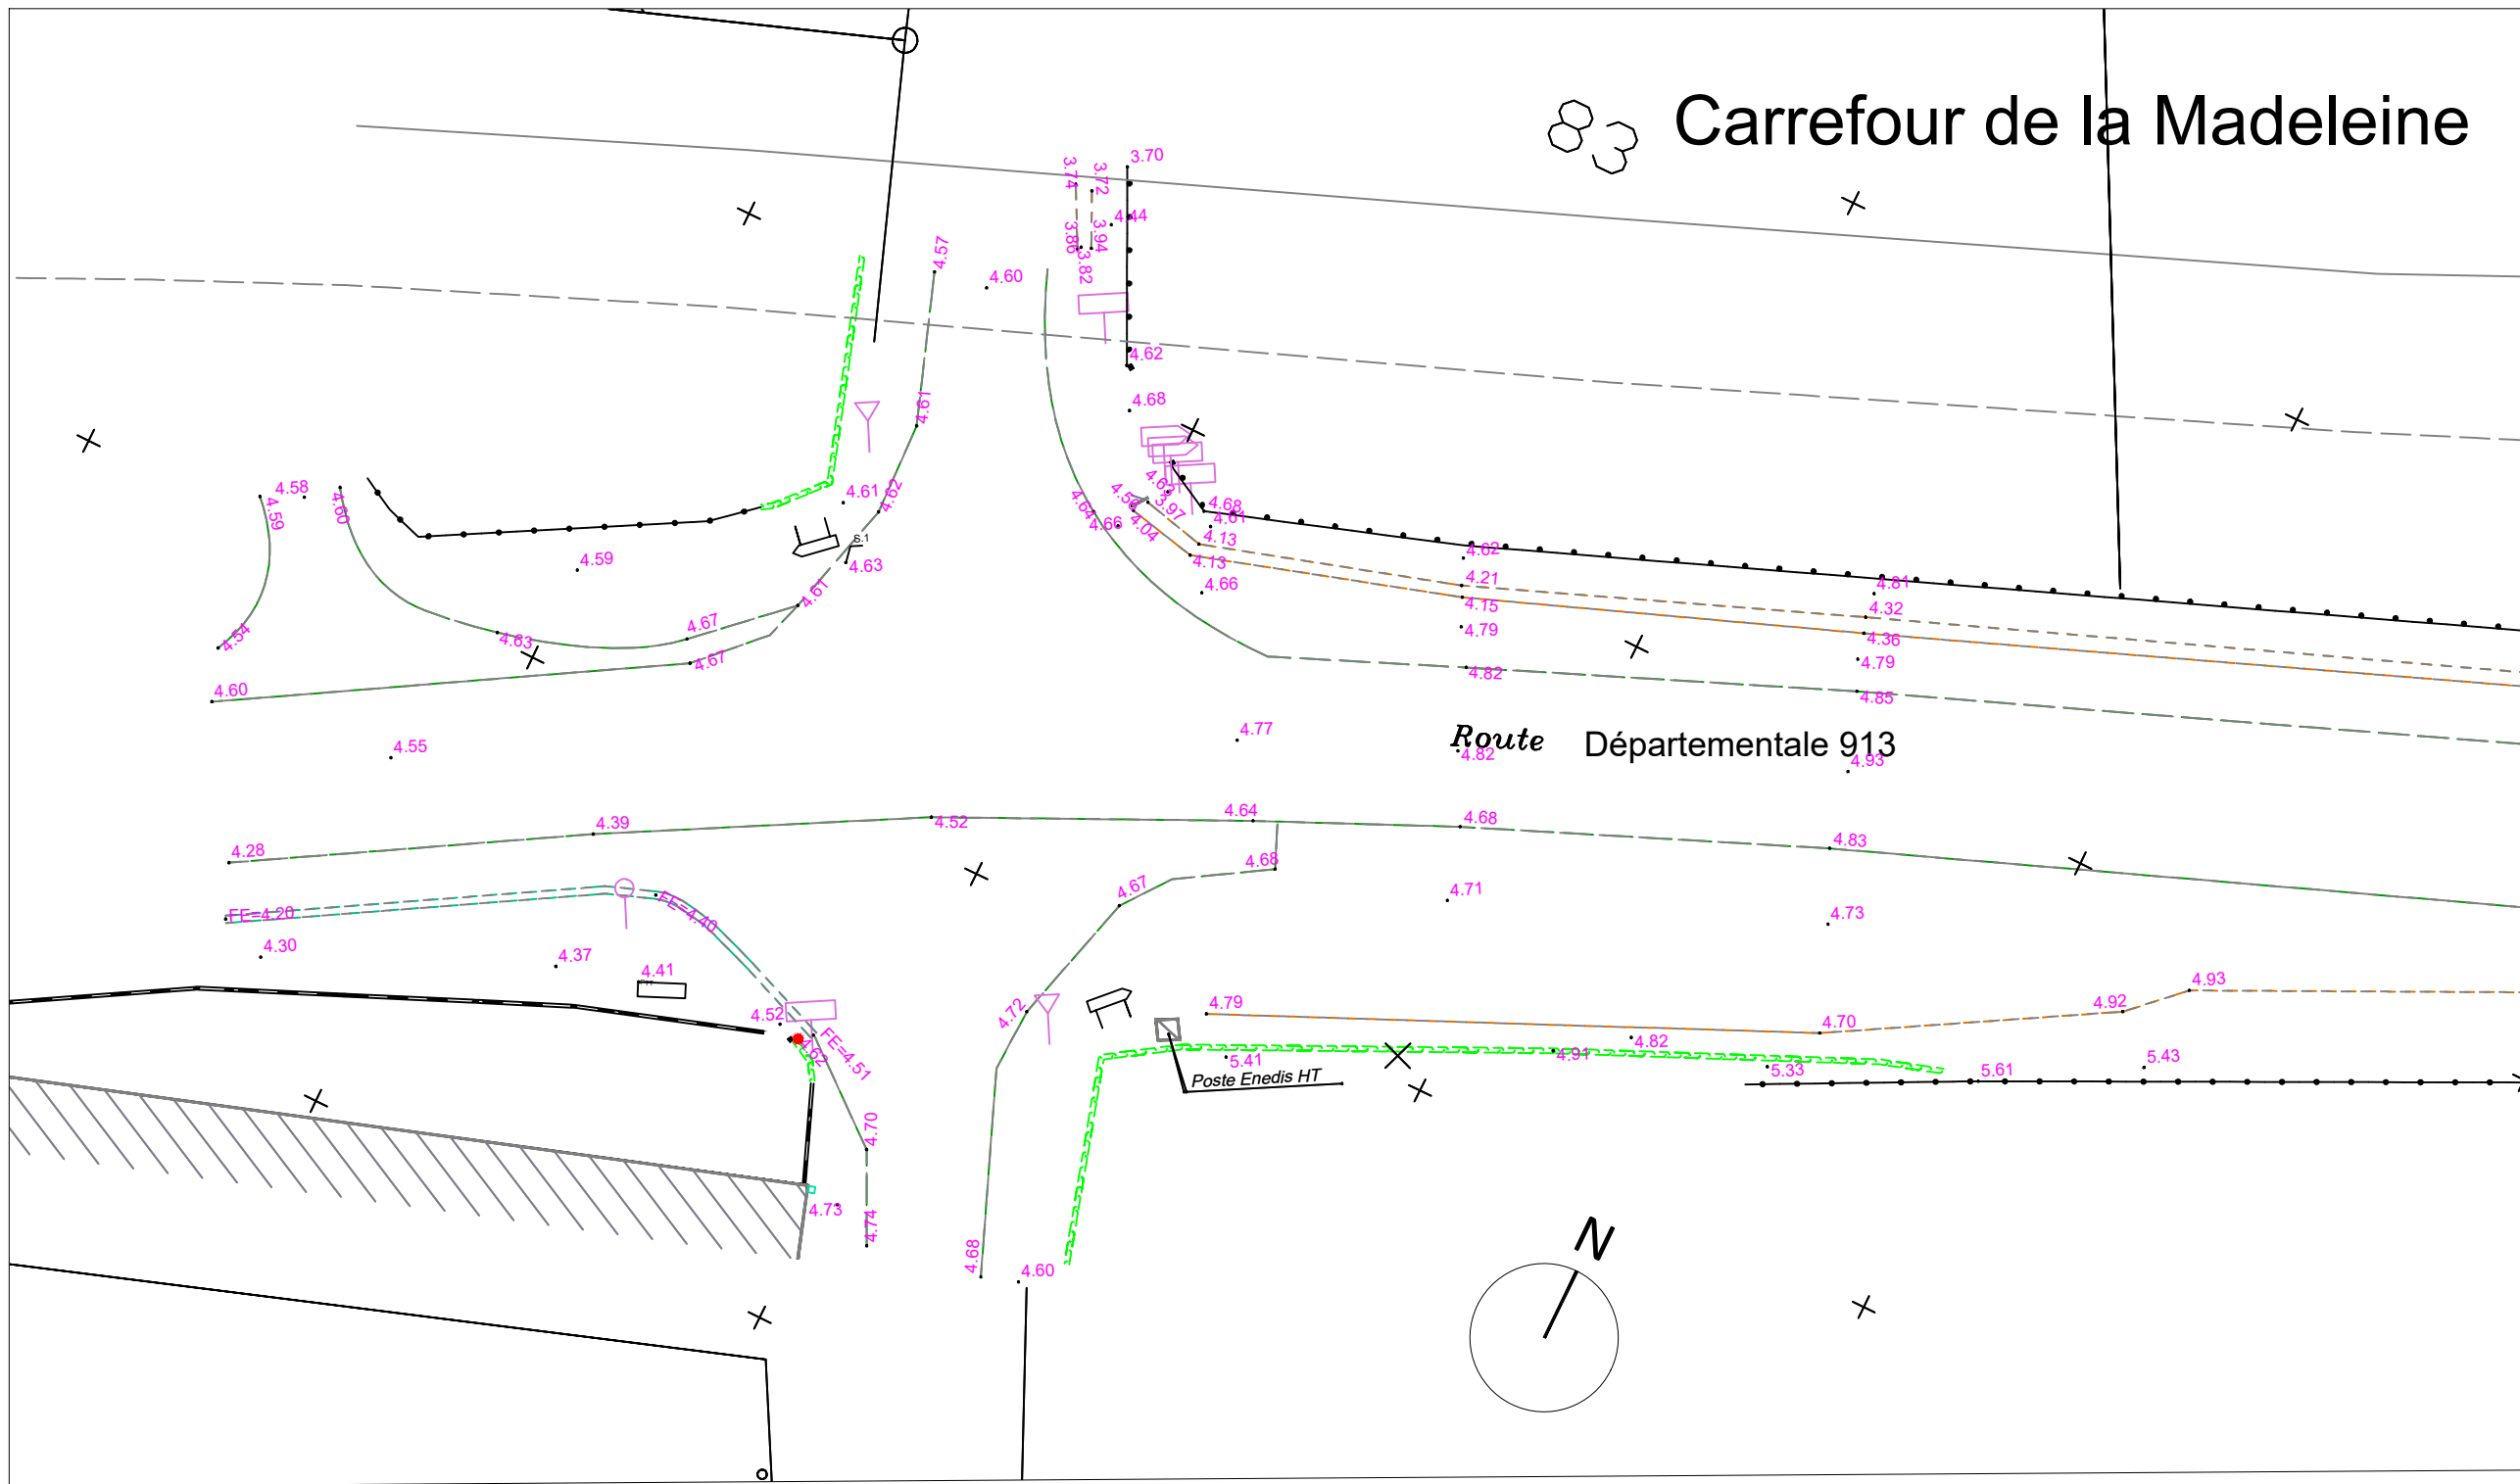

SIÈGE SOCIAL
16, Rue de Lormon
28000 CHAMPER
Tel : 02 35 52 36 87
Fax : 02 35 10 36 26

AGENCE MORBIHAN
6, Place d'Orléans
56000 SÈNE
Tel : 02 97 45 45 95
Fax : 02 97 45 76 04

AGENCE NORMANDIE
1399 Chemin de Clères
78200 ROSSIGNOLLAUME
Tel : 02 35 65 04 65
Fax : 02 35 64 06 23

contact@dci-environnement.fr

Département de la Manche

Commune de Sainte Marie du Mont

2 Place de l'Eglise

02 33 71 58 00

Réaménagement du site d'Utah Beach

Plan de l'état actuel des terrains et de leurs abords

Dessiné par : B. ANDIAZABAL
Vérifié par : R. L'HENAFF

Dossier n° : MOE1356
ECHELLE : 1/300

INDICE	PLANCHE	DATE EDITION
A	1/1	27/02/2020
B	1/2	19/03/2020

- faisabilité / aide à la décision.
- études réglementaires.
- diagnostics / inventaires.
- assistance à maîtrise d'ouvrage.
- maîtrise d'œuvre.

