


PlanRez-de-Chaussée



Plan Etage

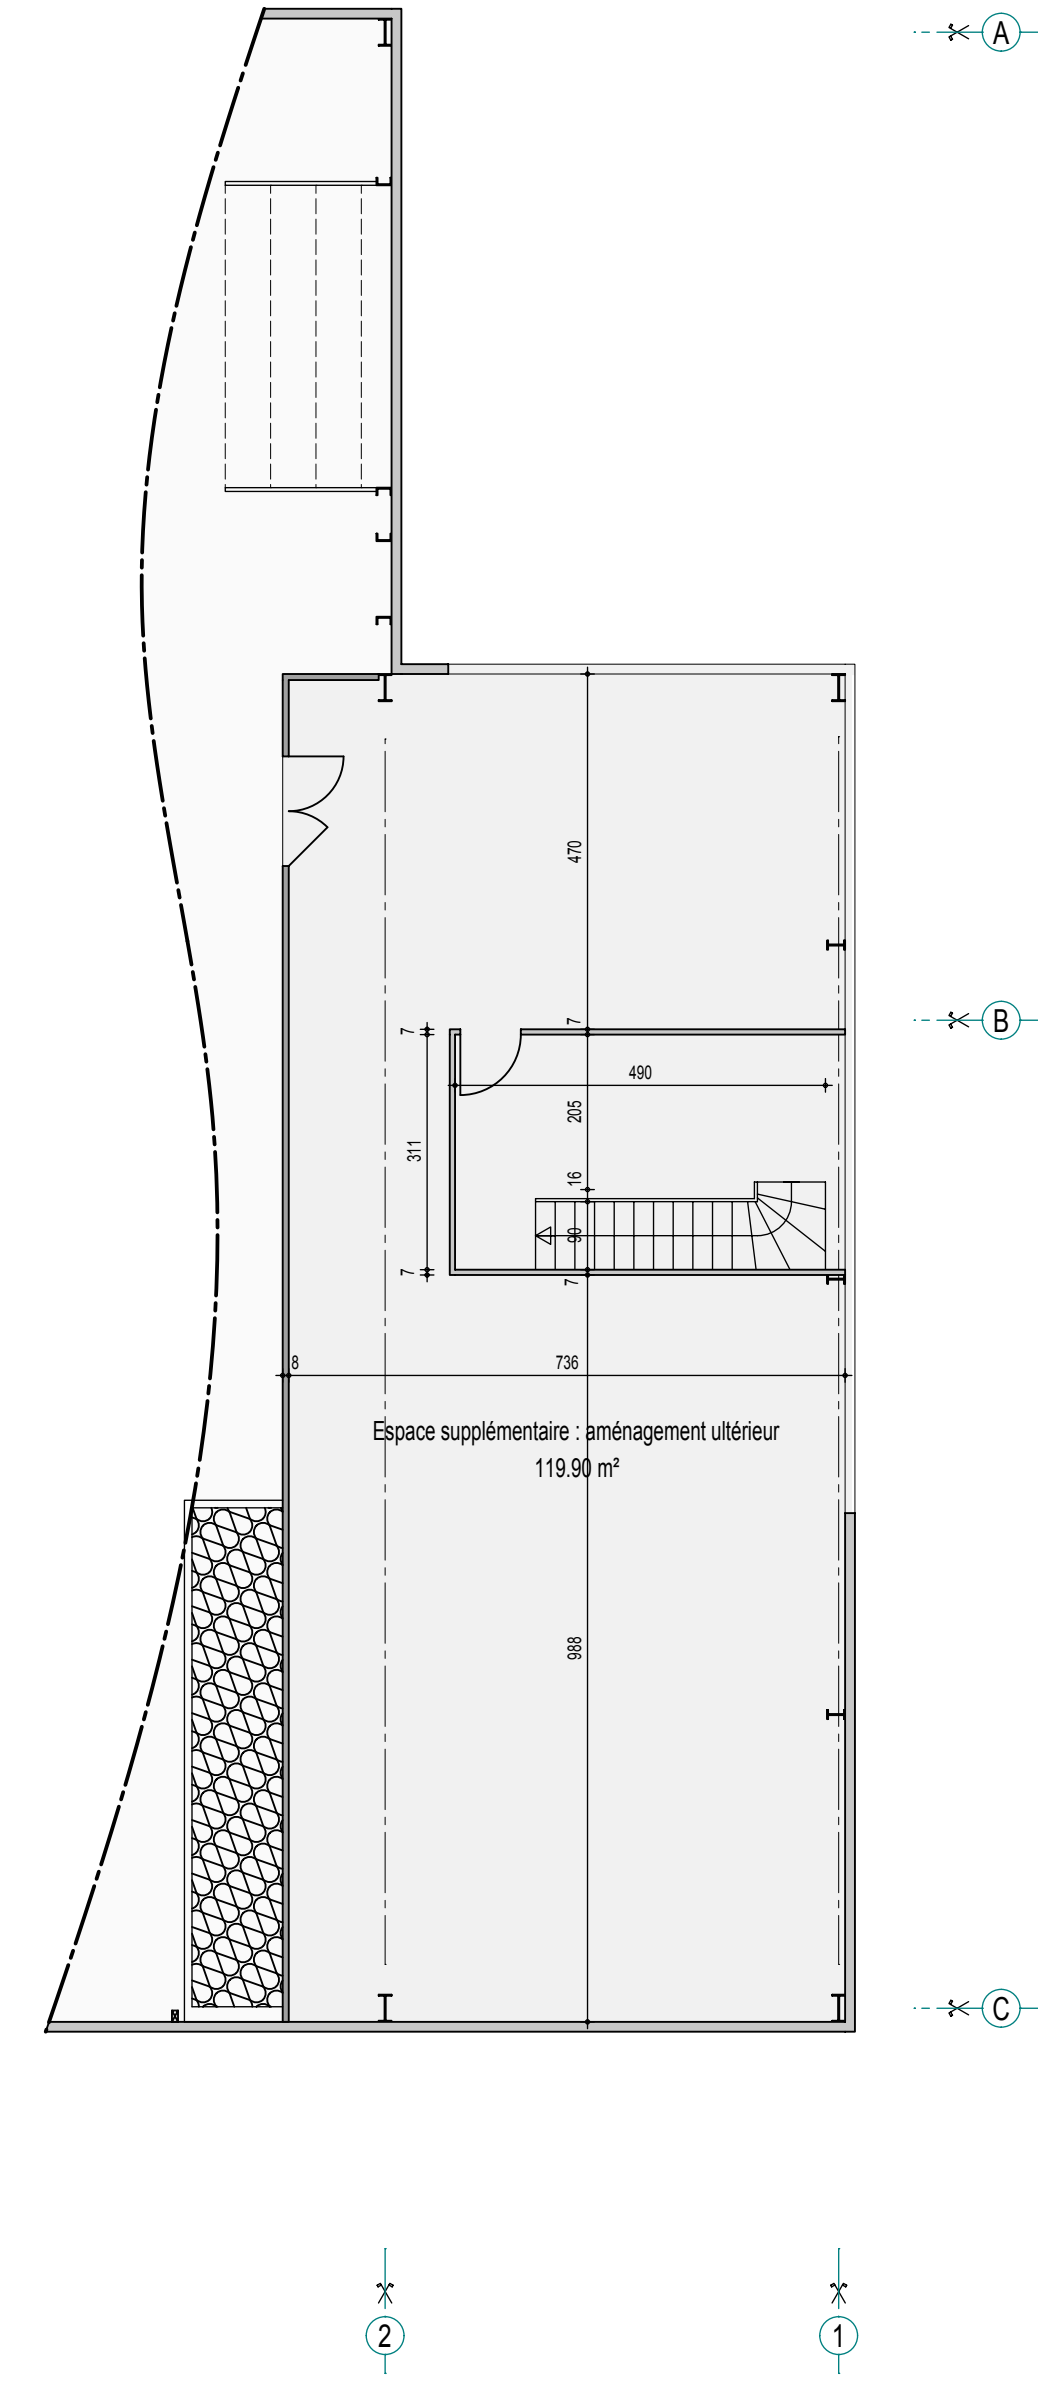



G3Industrie
Z.I. "La PIPE" - R.D. 126
76260 Etalondes

Elias Kardous - Frédéric Martorello
Véronique Rogue - Clotilde Foltzer

24, rue Soeur Sainte Fideline
76 260 EU
Tel : 02 35 86 11 90
Fax : 02 35 50 99 82
accueil@a4architectes.com

S.A.R.L. au capital de 100 000 €
N° SIRET 52087236700013

Registre du Commerce
RC Dieppe 520872367

N° Intracommunautaire
FR 75520872367

Ce plan est la propriété de
A4 architectes.
Toute reproduction ou diffusion
même partielle est interdite
sans son autorisation préalable.

Modification d'un atelier d'électropolissage

A - 09 Janvier 2019 (ELP)

AFFAIRE	A4
Document	02.3
INDICE	A
ECHELLE	1/100

Demande d'Autorisation aux Installations Classées
Plan des niveaux (bâtiment 1)
Repérage zone modifiée