



COUPE

QUALITES D'ACIER  
 - Profils tubulaires S355  
 - Acier des plinthes S355  
 - Boulons S8  
 CLASSE DE SOUDURE C  
 SOUDURES DES POUTRES TUBULAIRES 1,2 x EPAISSEUR DU MATERIAU  
 S'IL N'A PAS ETE INDIGUE AUTREMENT  
 CLASSE DE CONSTRUCTION 3

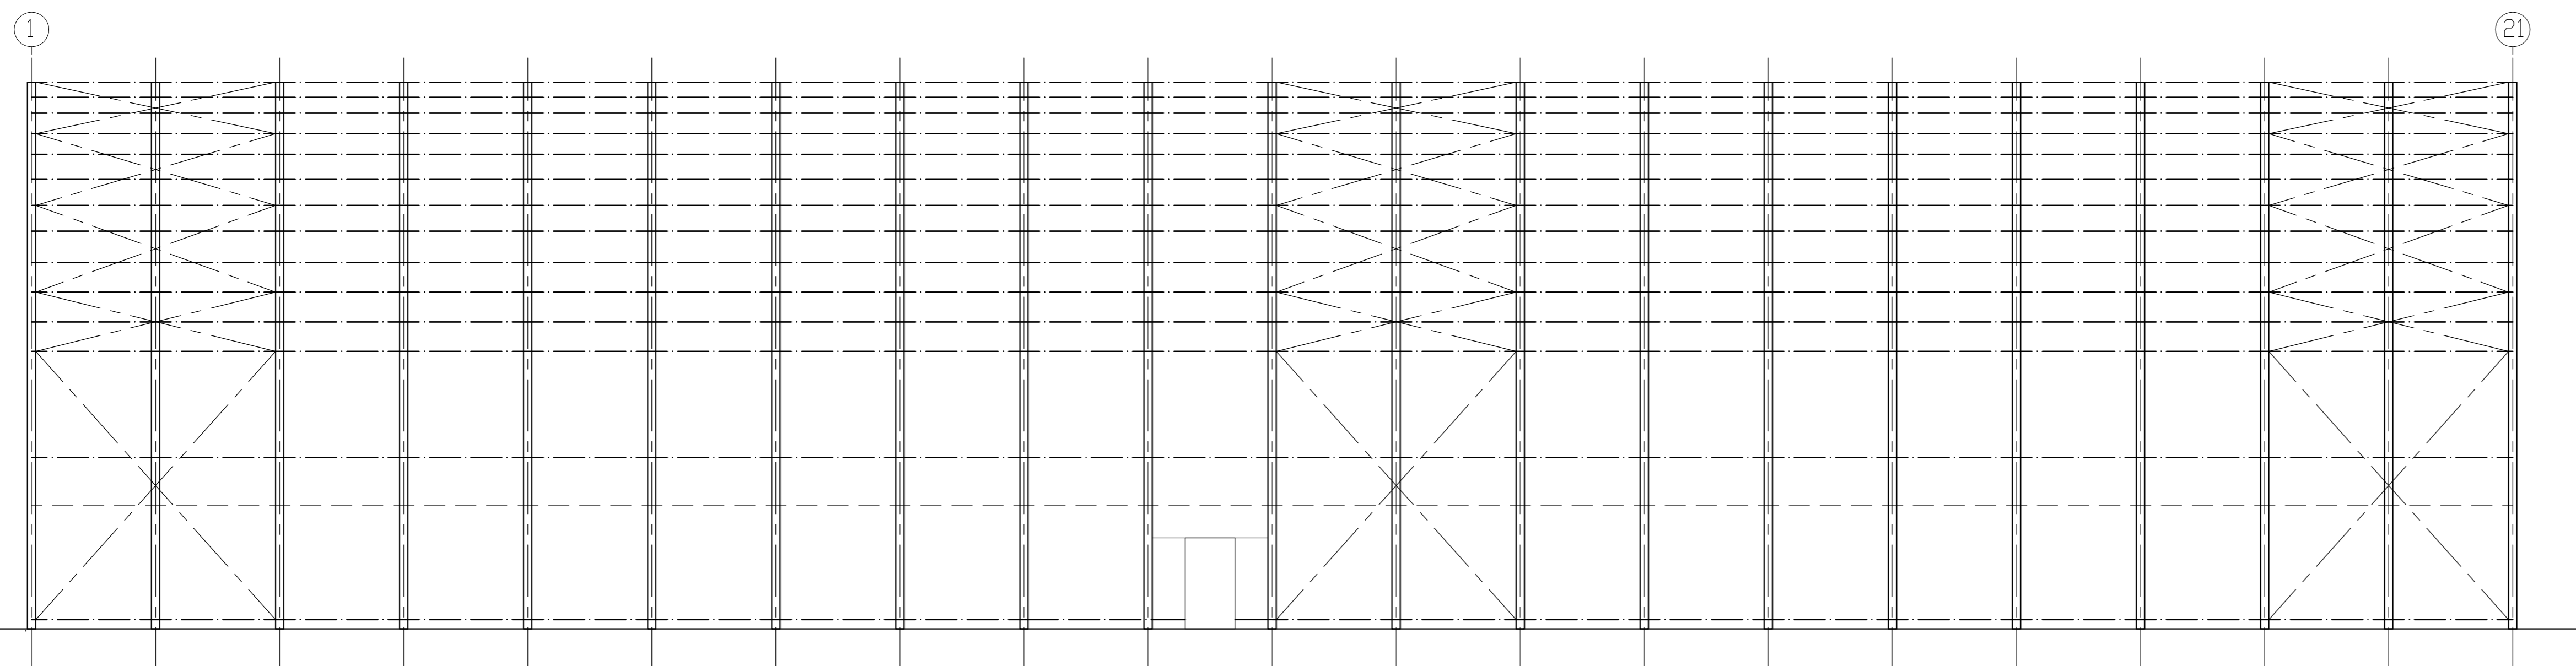

CÔTÉ

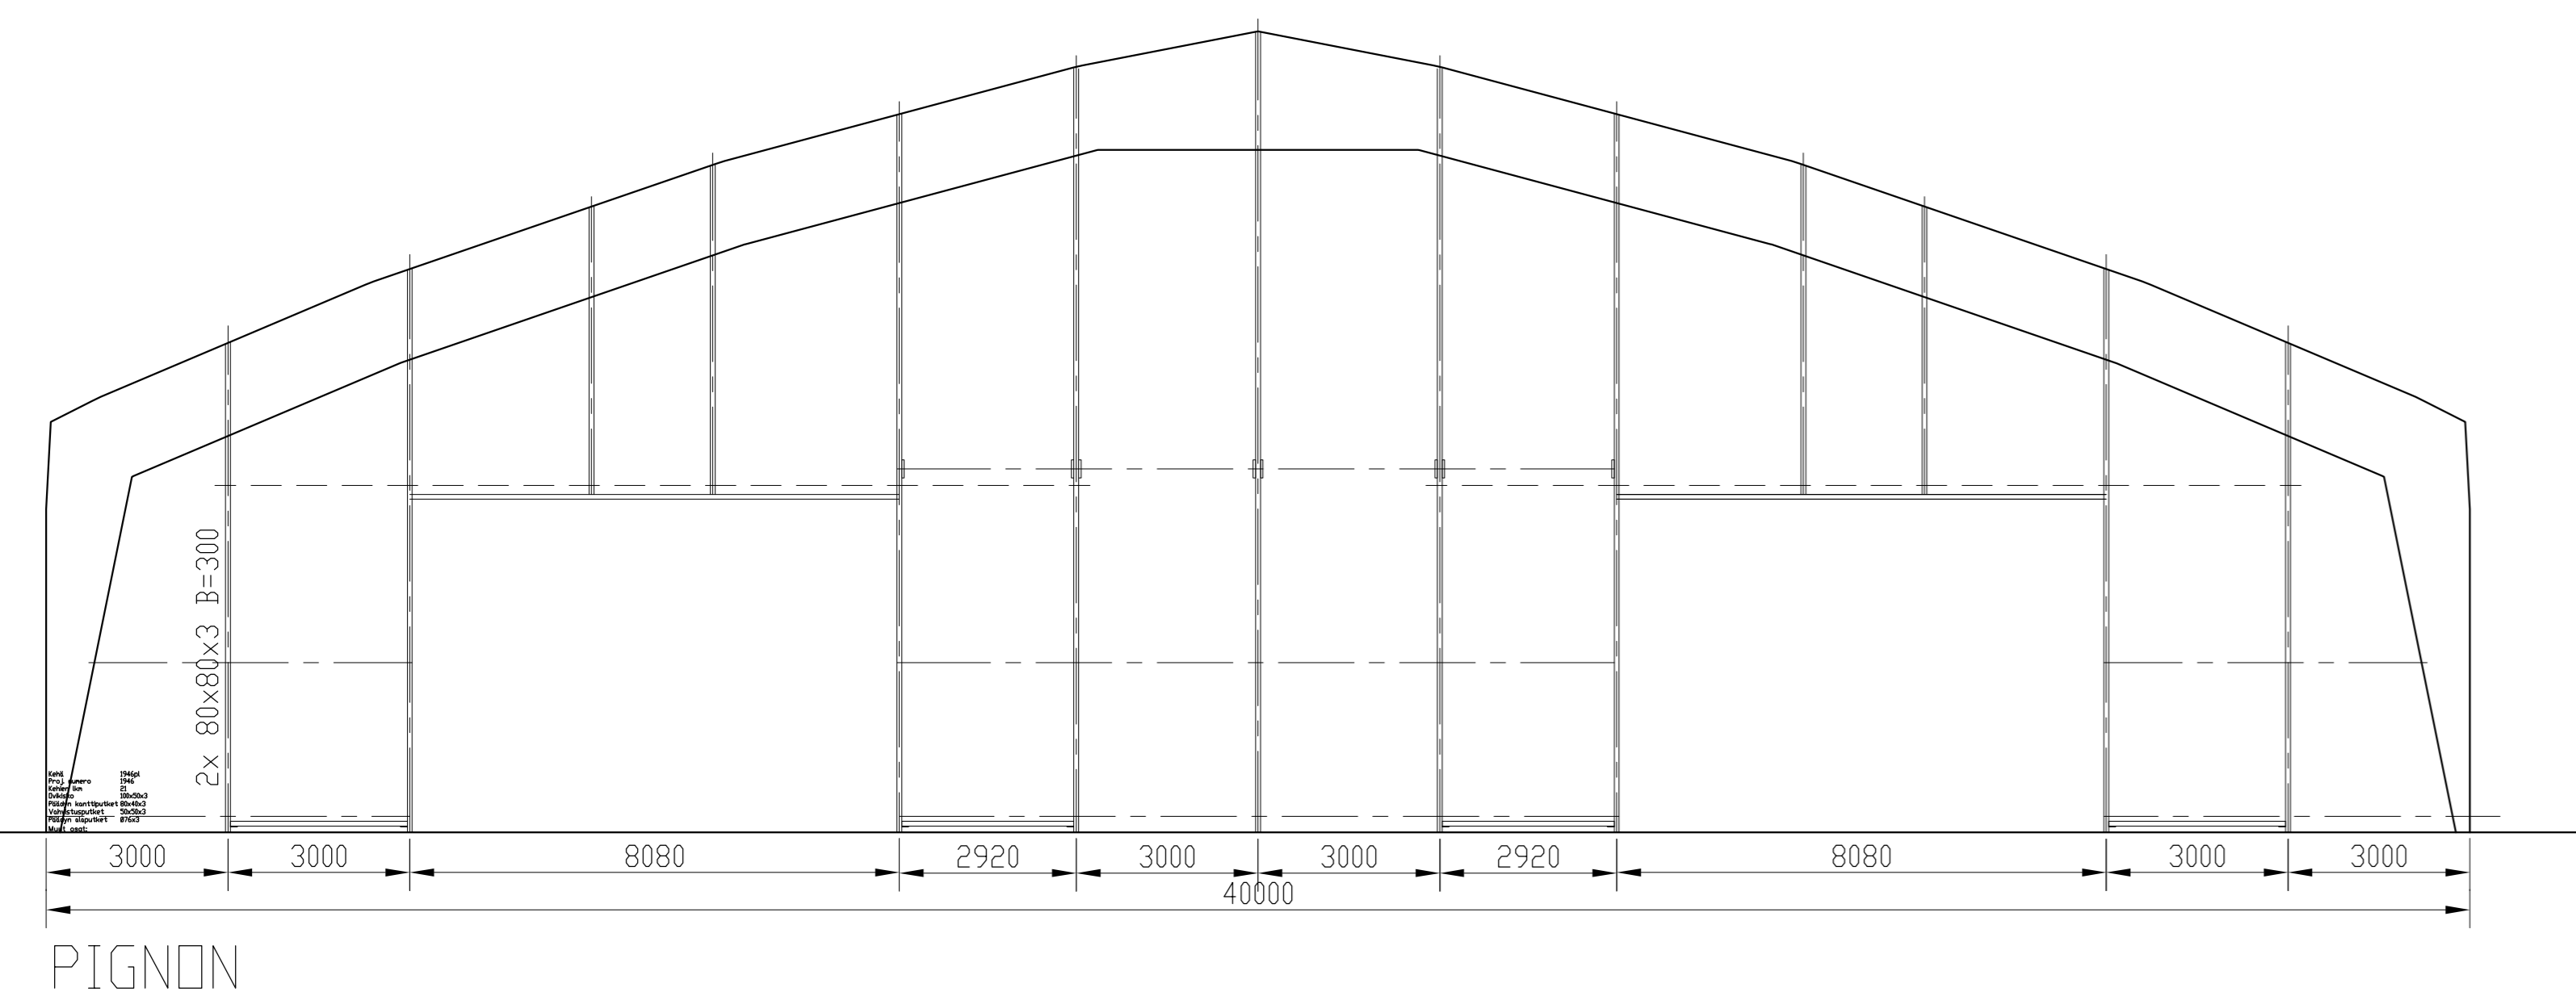

PIGNON

BATIMENT NEUF	Plan de Construction	1
Siria Nantes	60m x 40m/5,9m	1:100
Bouguenais	Charpente	
	Coupe	

This document is our property and shall not without our permission be altered, copied, used for manufacturing or communicated to any other person or company.