PLAN MASSE DU POLE SCOLAIRE PROJETE

Département de l'Eure

SENOVEA

PROJET DU POLE SCOLAIRE
Commune de Saint-Aubin / Gaillon
Rue des Brûlins et Rue des Doguets

ANNEXE N°4

Date: Octobre 2017

Dossier : LA17063

Euclyd Eurotop
Géomètres Experts

Yves DELAVIGNE - Richard DODELIN
Sylvain HENNOCQUE - Dominique PFAFF
Joël QUENOUILLE et Associés
www.euclyd-eurotop.fr

34 bis Rue du Mal Leclerc
BP 227
27102 LES ANDELYS Cedex
Tél : 02.32.54.21.47
Fax : 02.32.54.15.88
andelys@euclyd-eurotop.fr

PLAN DE SITUATION
Sans échelle

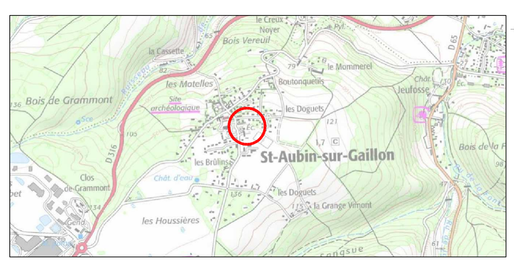

PLAN D'ENSEMBLE
Sans échelle
Extrait cadastral

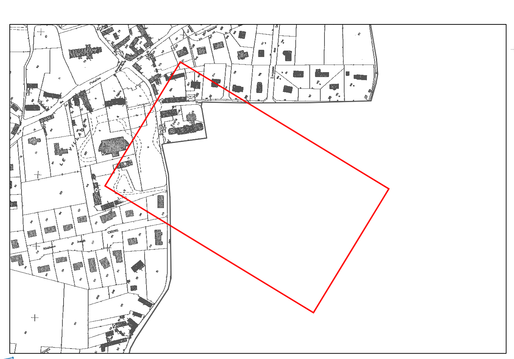

Euclyd Eurotop

Dossier : LA17063
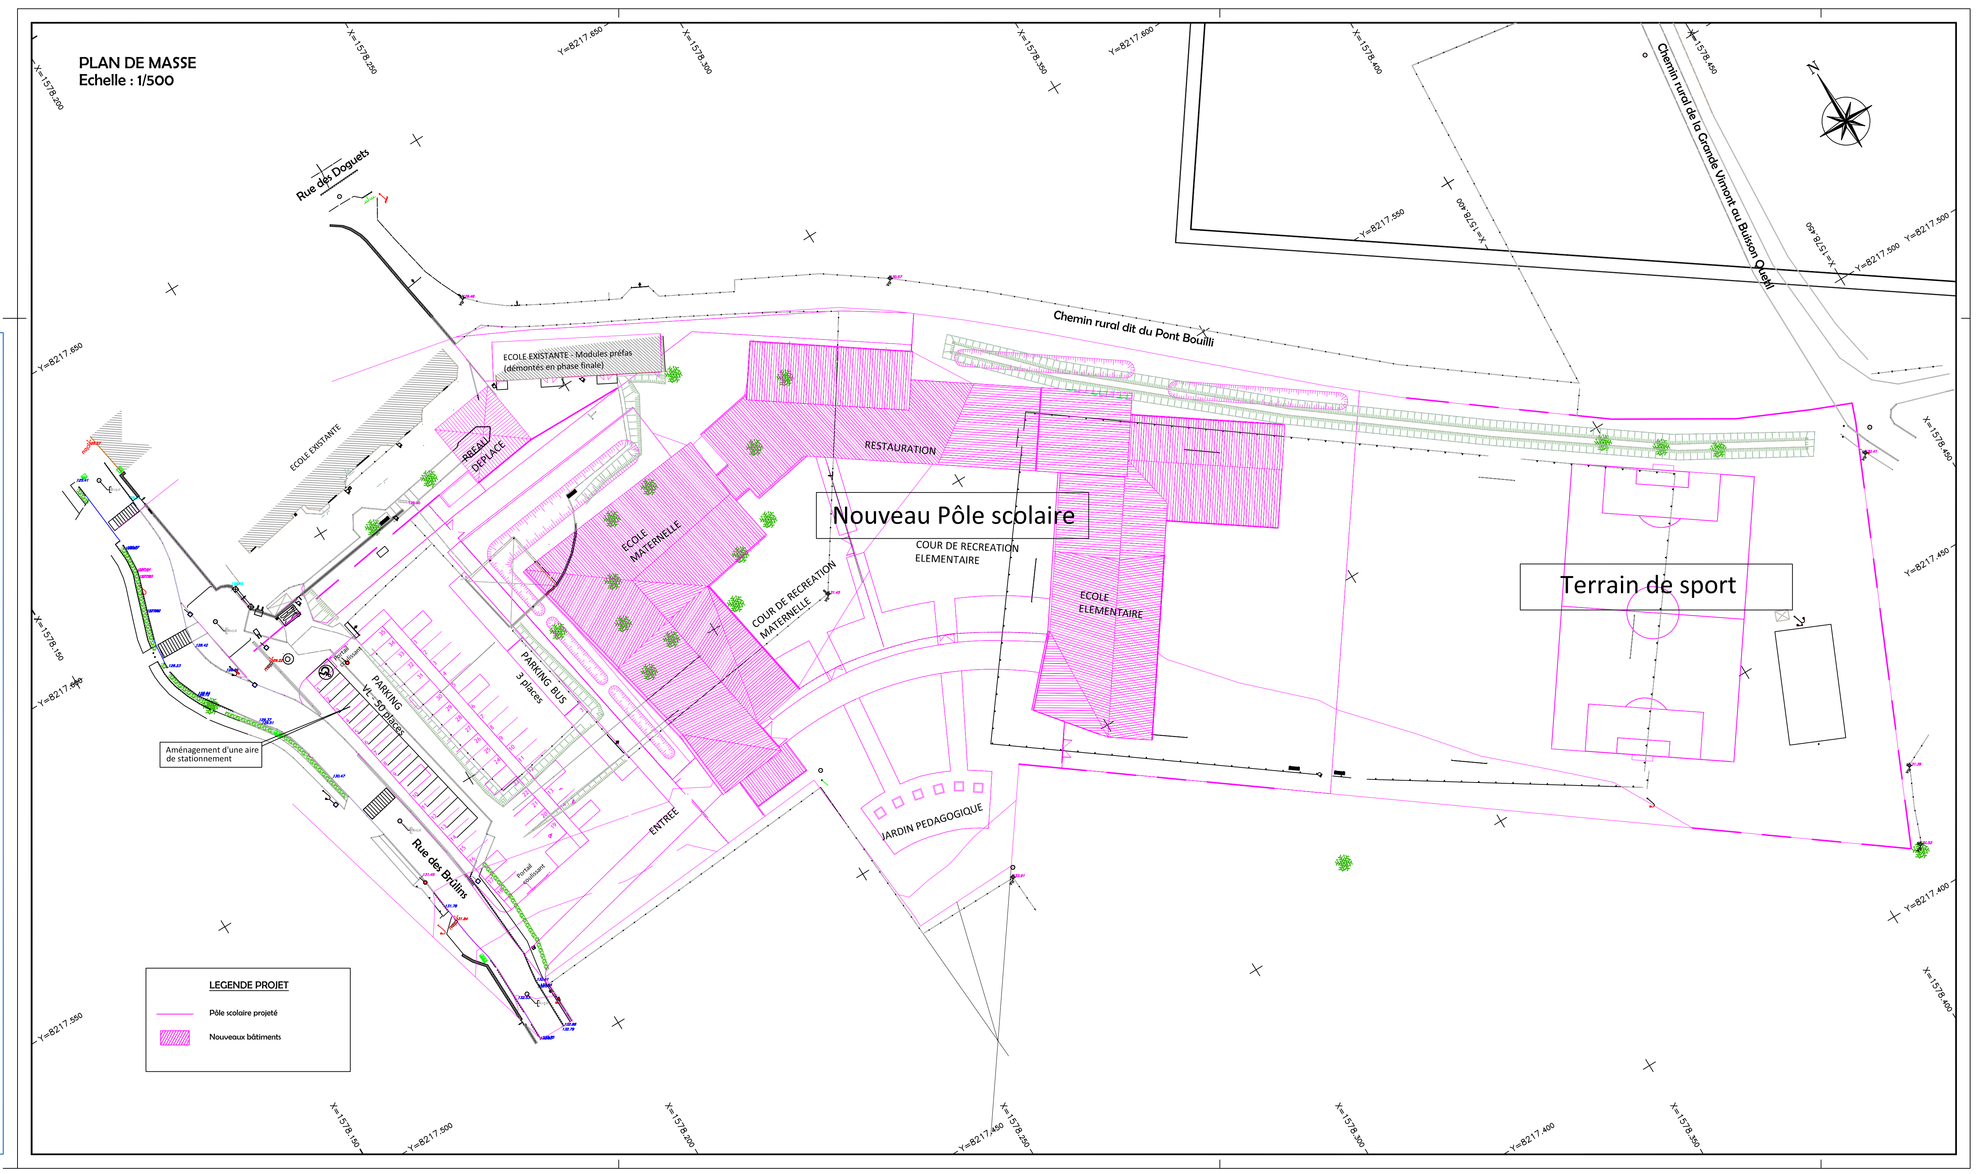
PLAN DE MASSE
Echelle : 1/500