


Département du Calvados
COMMUNE DE LANGRUNE-SUR-MER
Extension du Camping Mer et Vacances

Annexe n°4
PLAN DU PROJET

Quartier pavillonnaire en cours d'aménagement

Camping existant Mer et Vacances

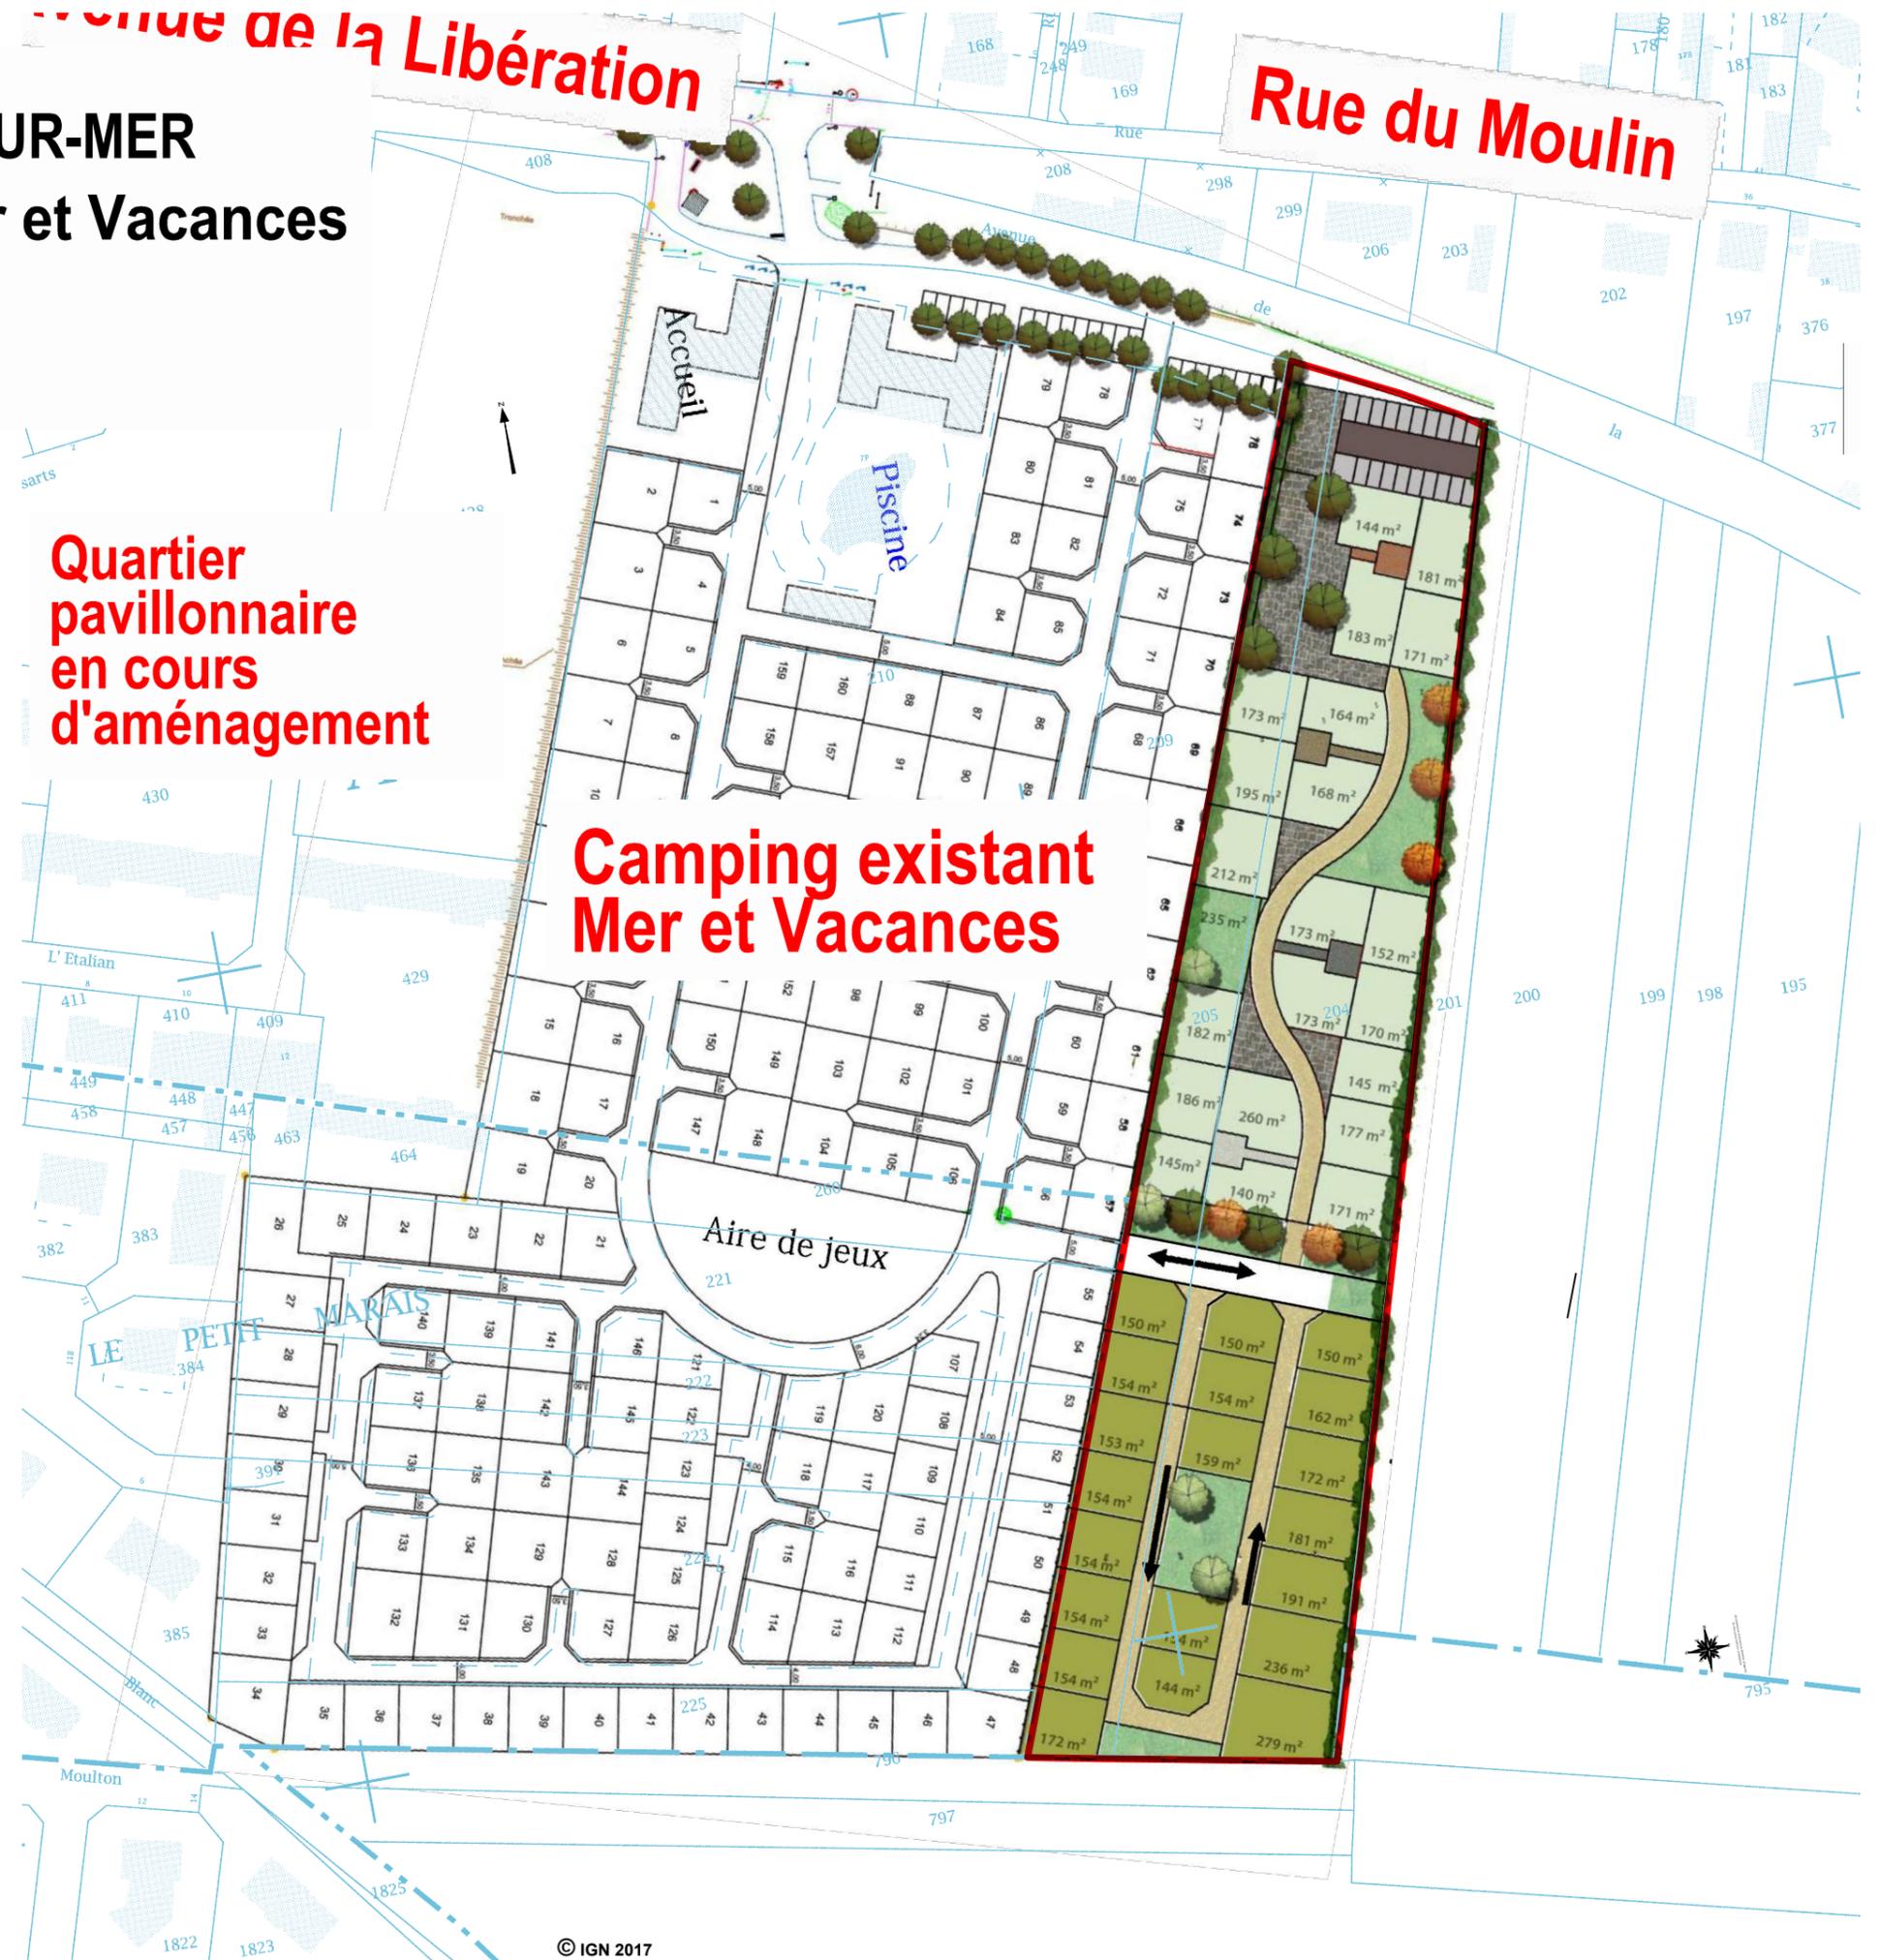

Echelle : 1/1250

Ref. 6170062