


**- LE COTENTIN -
PÔLE DE PROXIMITÉ
DU VAL DE SAIRE**

**COMMUNE DE
CRASVILLE**

- ANC Zone en assainissement non collectif
- AC Zone en assainissement collectif
- Collecteur réseau assainissement collectif
- Refoulement réseau assainissement collectif
- Poste de relevage

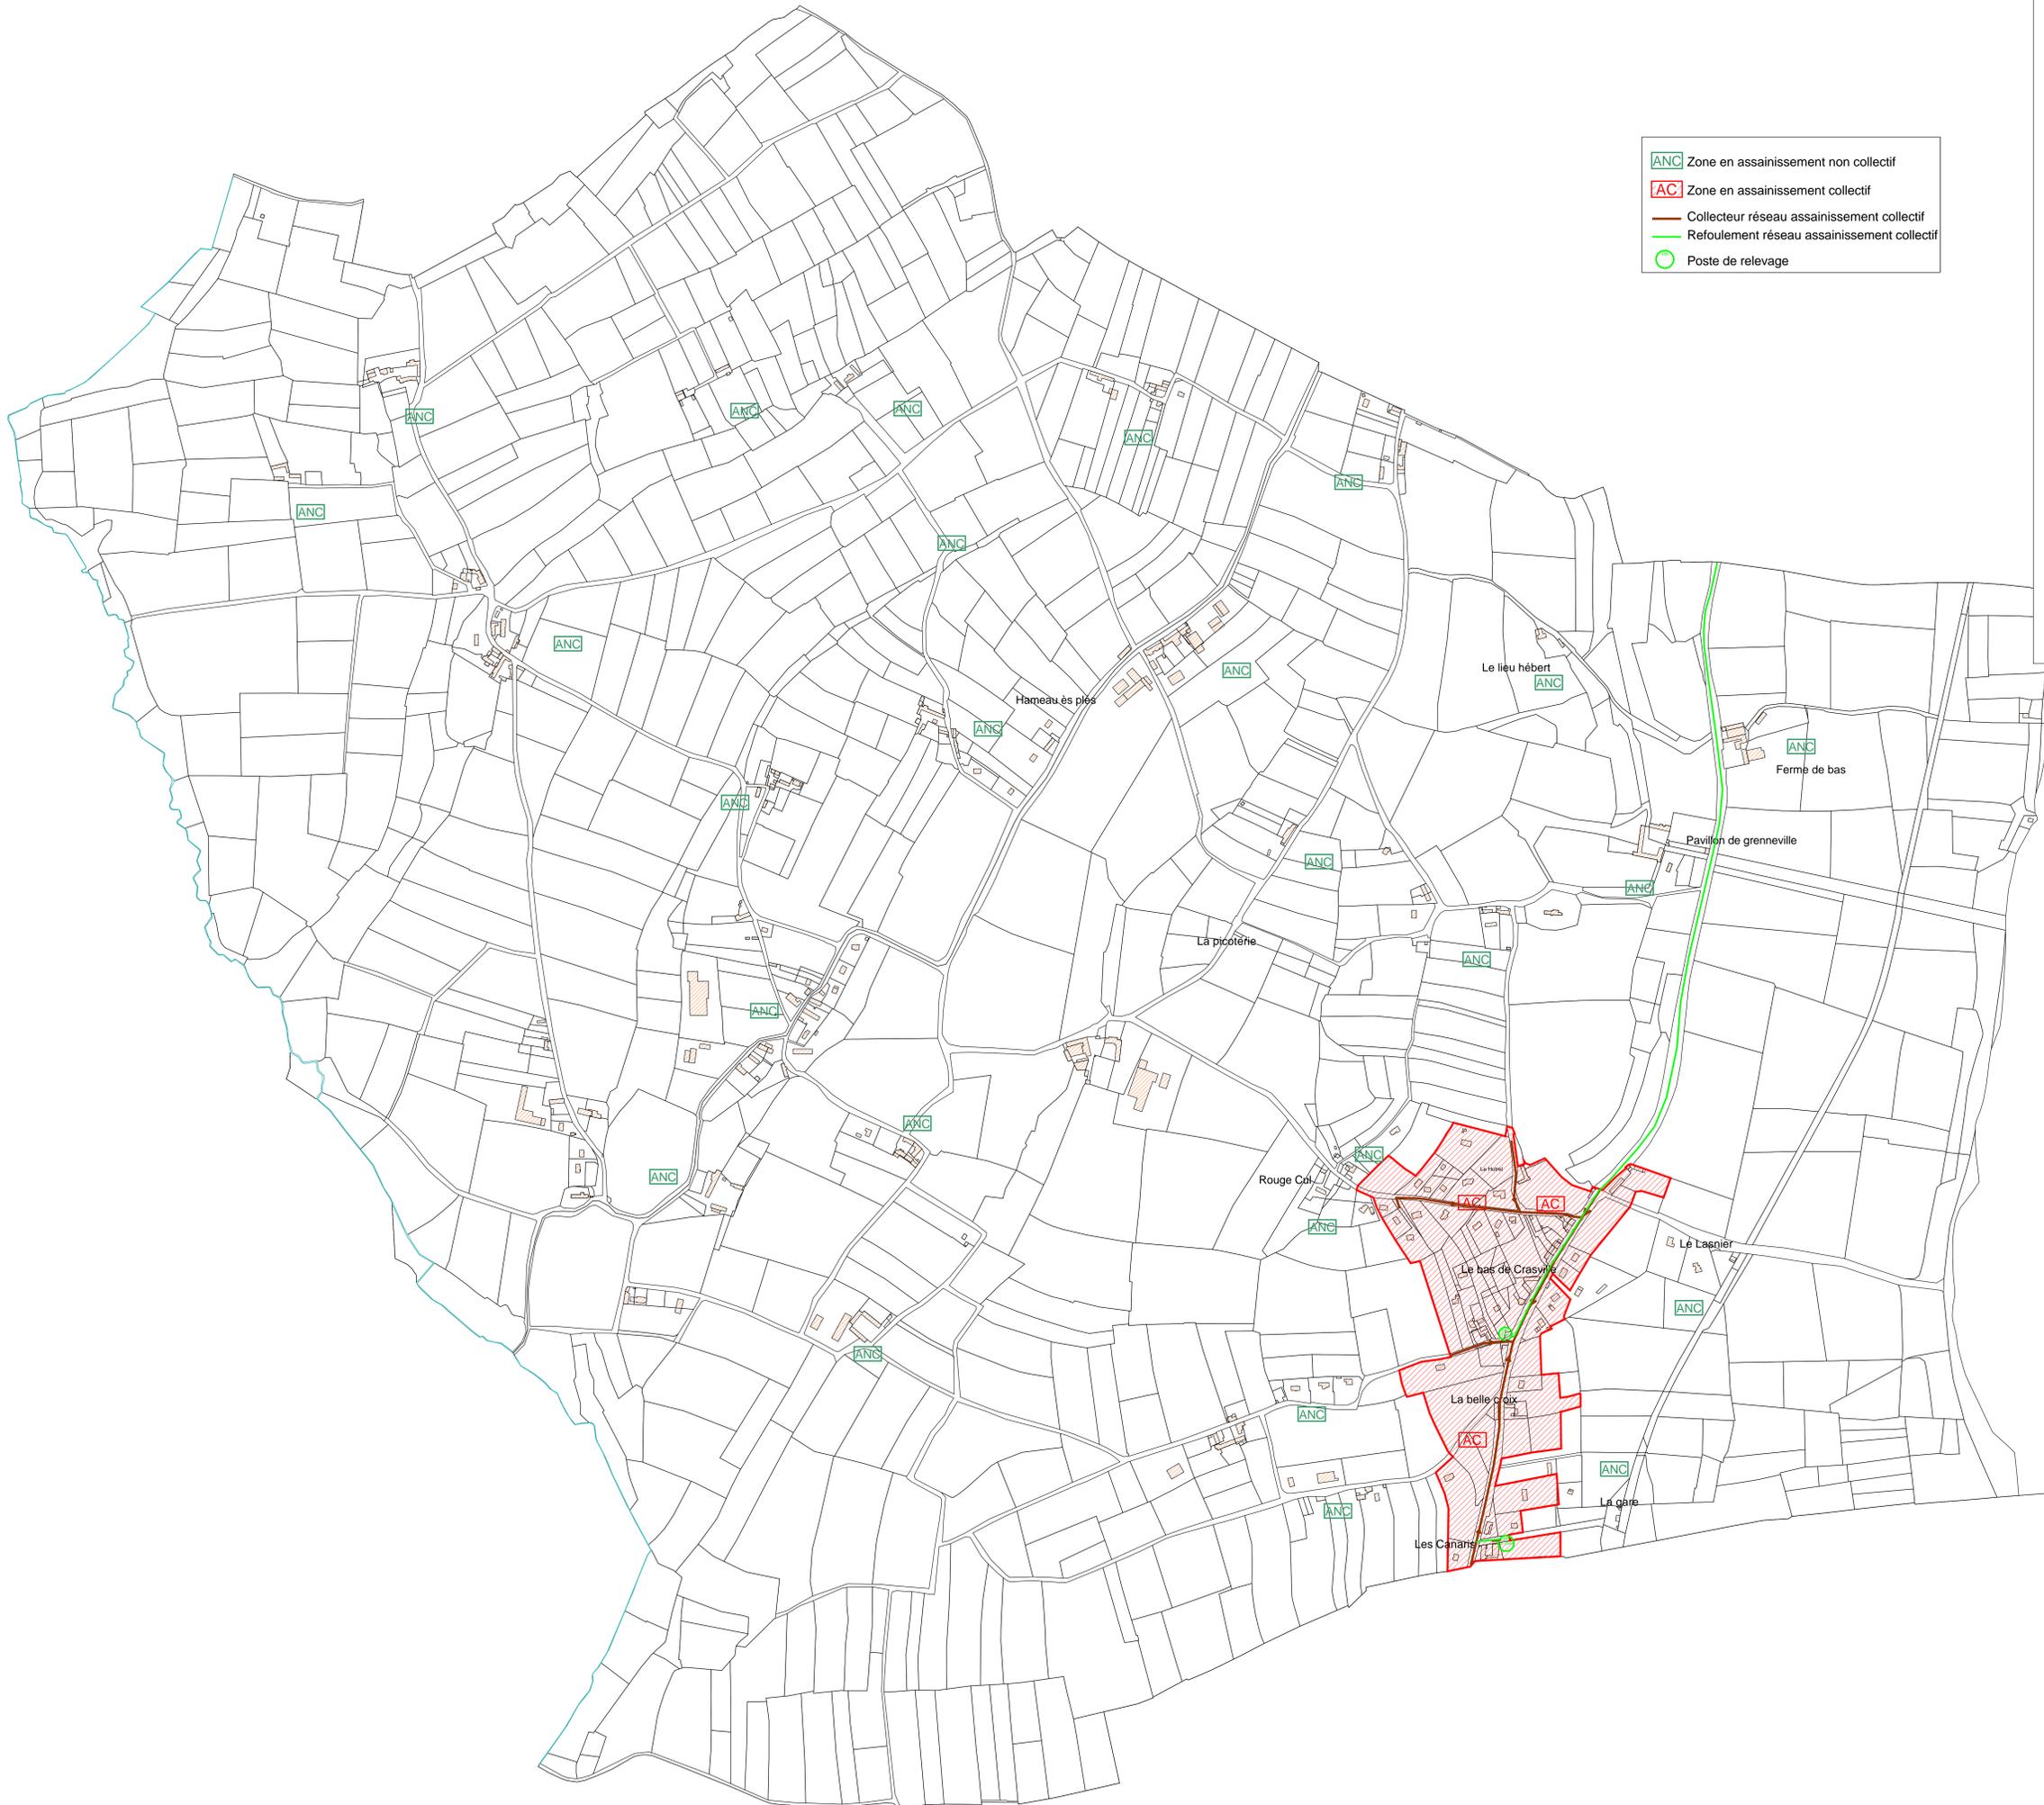

Société d'Ingénieurs Conseils en Aménagement, Eau et Environnement Franck BOUTET 26 Basse rue 14 112 BIEVILLE BEUVILLE Tél : 09.61.57.57.59 Email : fb.saz2e@orange.fr	N° d'affaires	Année	Phasage	Version
	A034-16	2017	REVISION	2
	Révision du zonage assainissement			
	Echelle :	1/4000	Date édition	15/11/2017
	Dessiné par	E FLORENTY	Vérifié par	Commune