



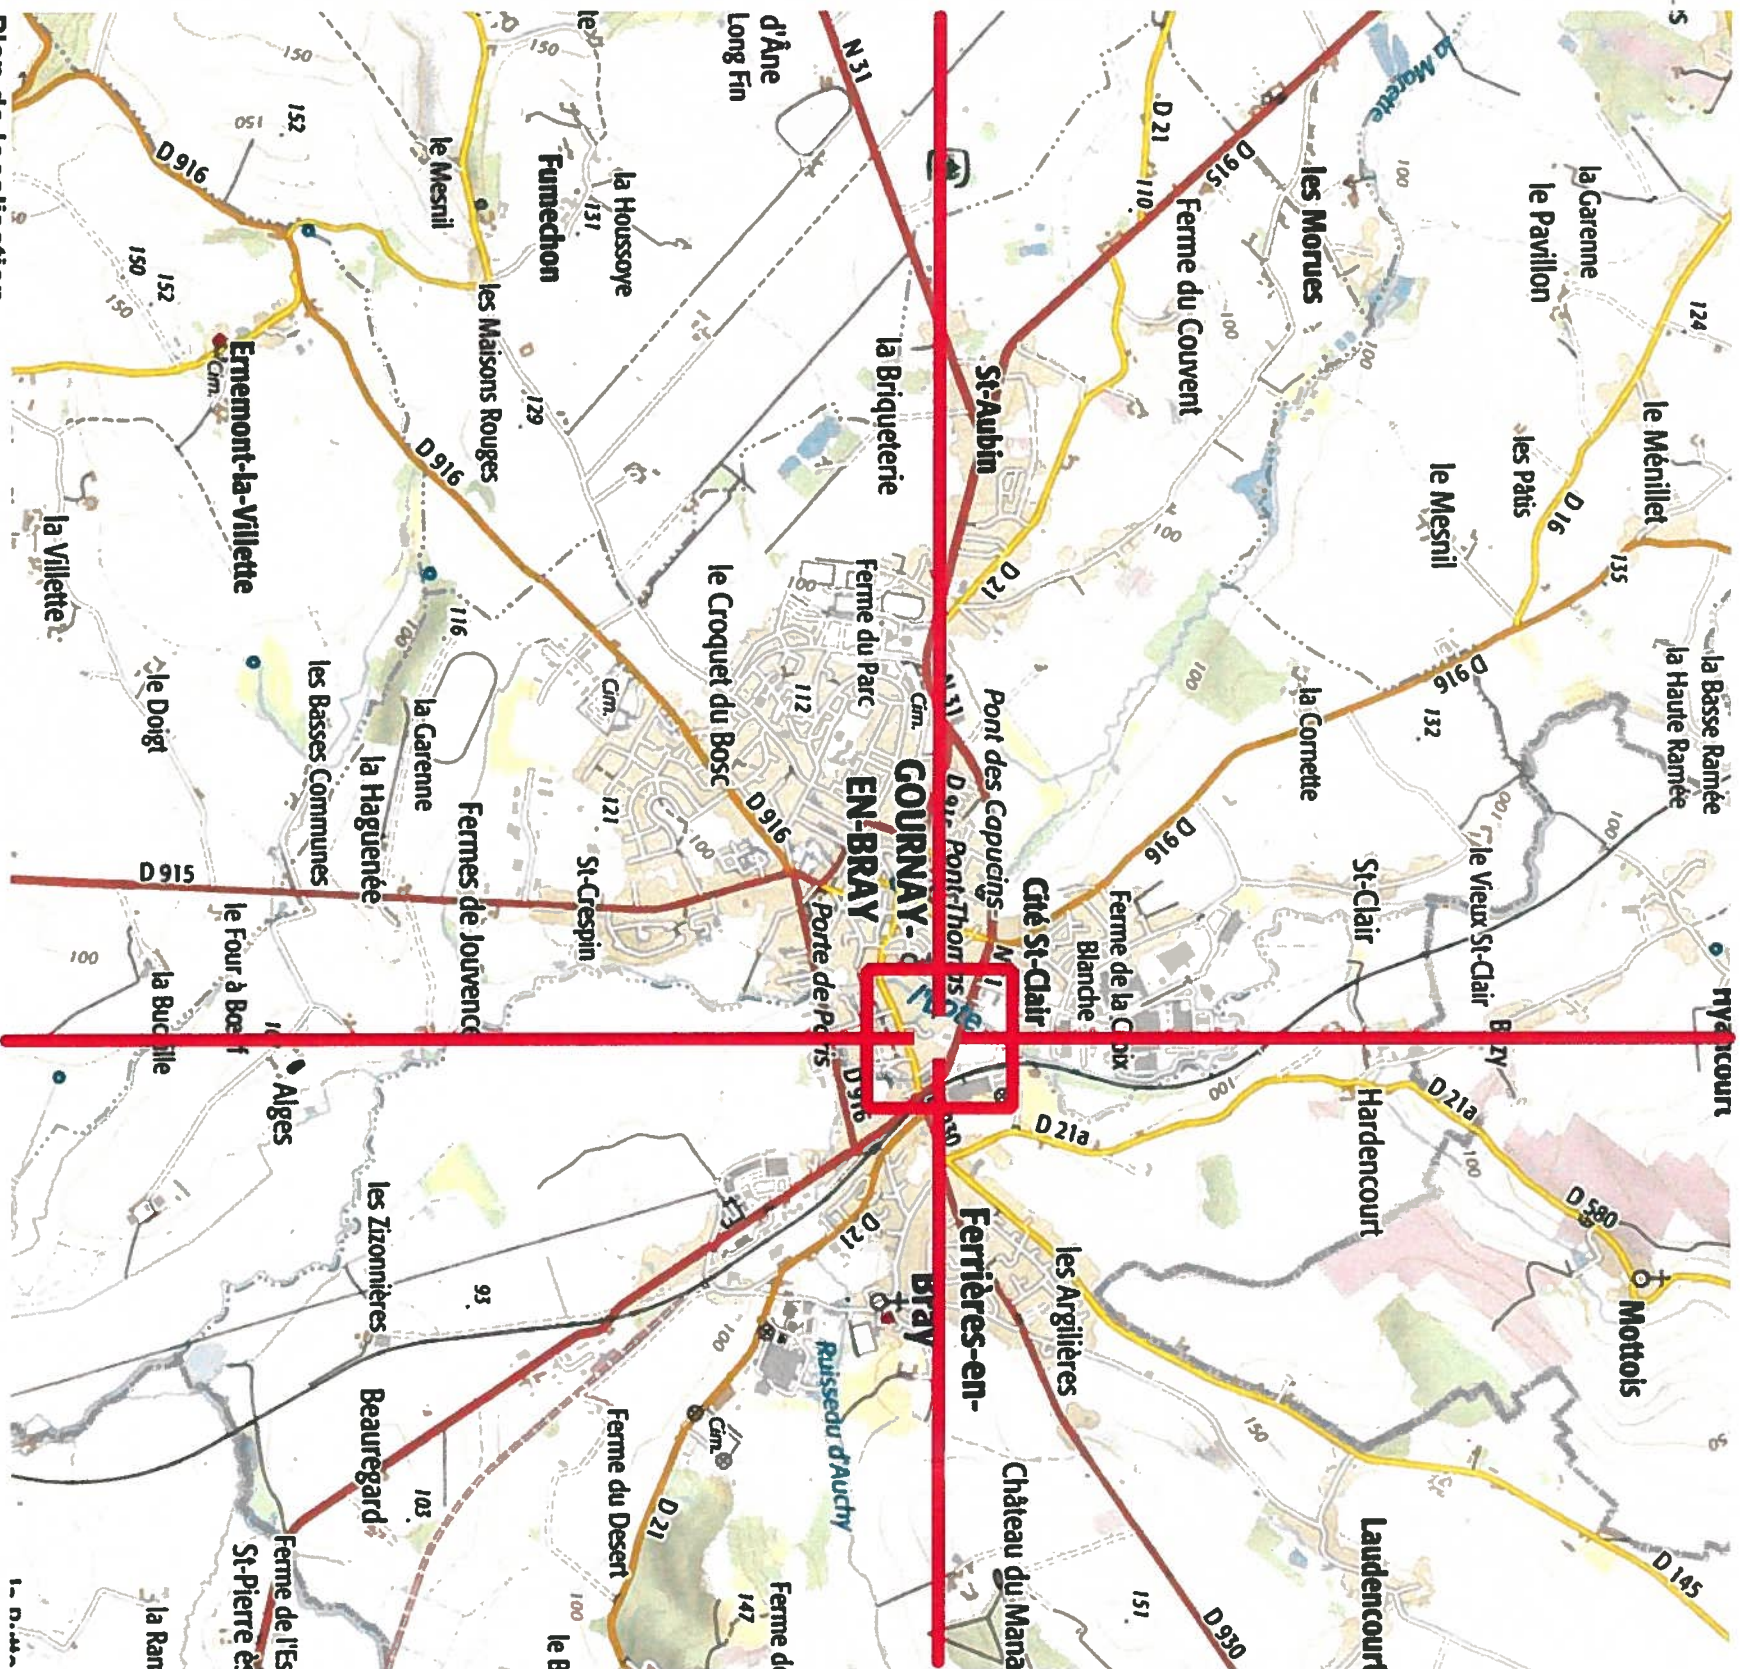

Plan de localisation



Vue aérienne

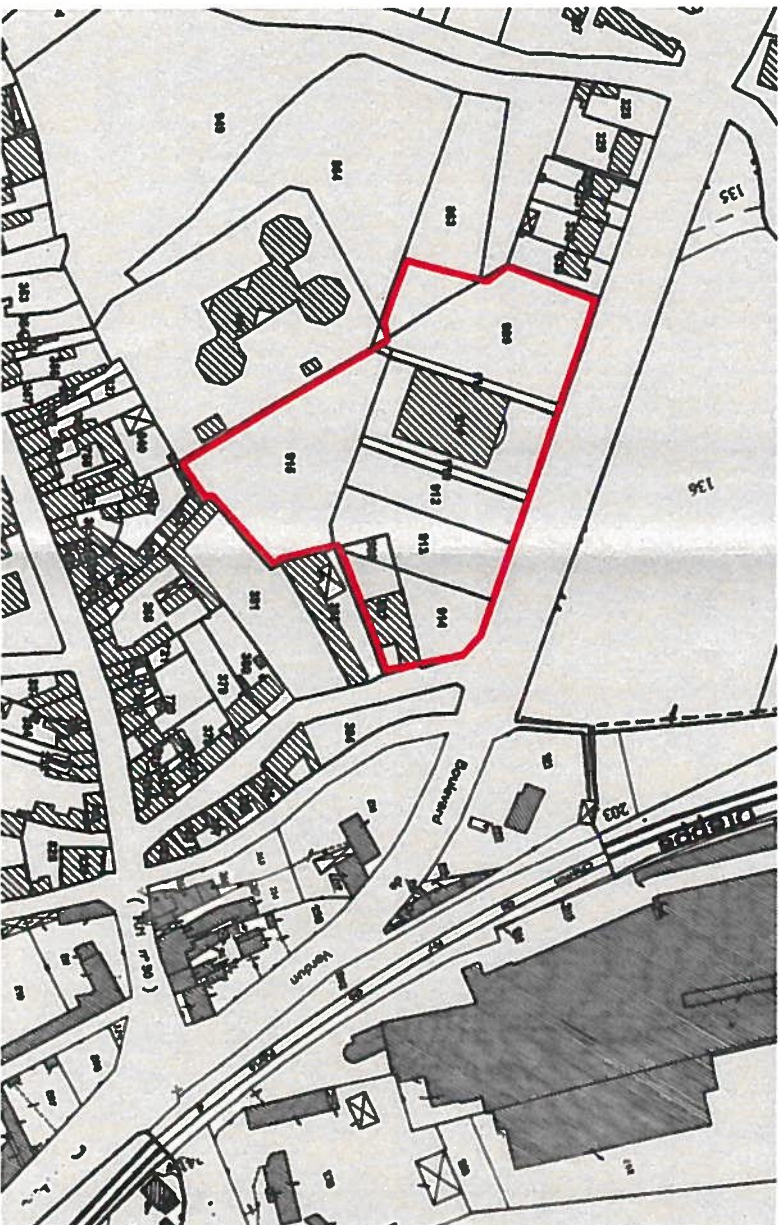

Sections cadastrales: AI 909, 910, 911, 912, 913, 914, 915, 907, 908, 918, 919, 863 (partiellement)
Plan cadastral

		Département de la Seine-maritime Enseigne LIDL	
Construction d'un magasin LIDL Boulevard de Verdun 76220 GOURNAY-EN-BRAY		Maître d'Ouvrage : S.N.C Lidl Siège 35, rue Péguy B.P. 32 67 039 STRASBOURG Tél: 03.88.30.94.00. S.N.C Lidl Régional 340 rue du Pin ZAC du Roumois Nord 27 310 HONGUEMAR Tél: 02.32.20.92.10	
 Atelier d'Architecture, Urbanisme et environnement SCP BENOÎT BERRIER Société de droit français d'architecture 96, avenue du Mont Riboudet Tél. : 02.35.98.43.30. Fax : 02.35.88.90.40. Info TVA : 06.313.210.593.000. RCS de ROUEN Mail: volumee-architectes@volumee.com www.volumee-architectes.com		Maître d'Oeuvre : VOLUME architects SCP A. Boaquier - Berrier 88, Avenue du Mont Riboudet 76000 ROUEN tél : 02 35 98 43 30 alexie.boaquier@volumee-architectes.com	
PERMIS DE CONSTRUIRE		Annexe 2	
AFF : 839-18		Echelle :	
Modification :		Date : 25/08/2018	