


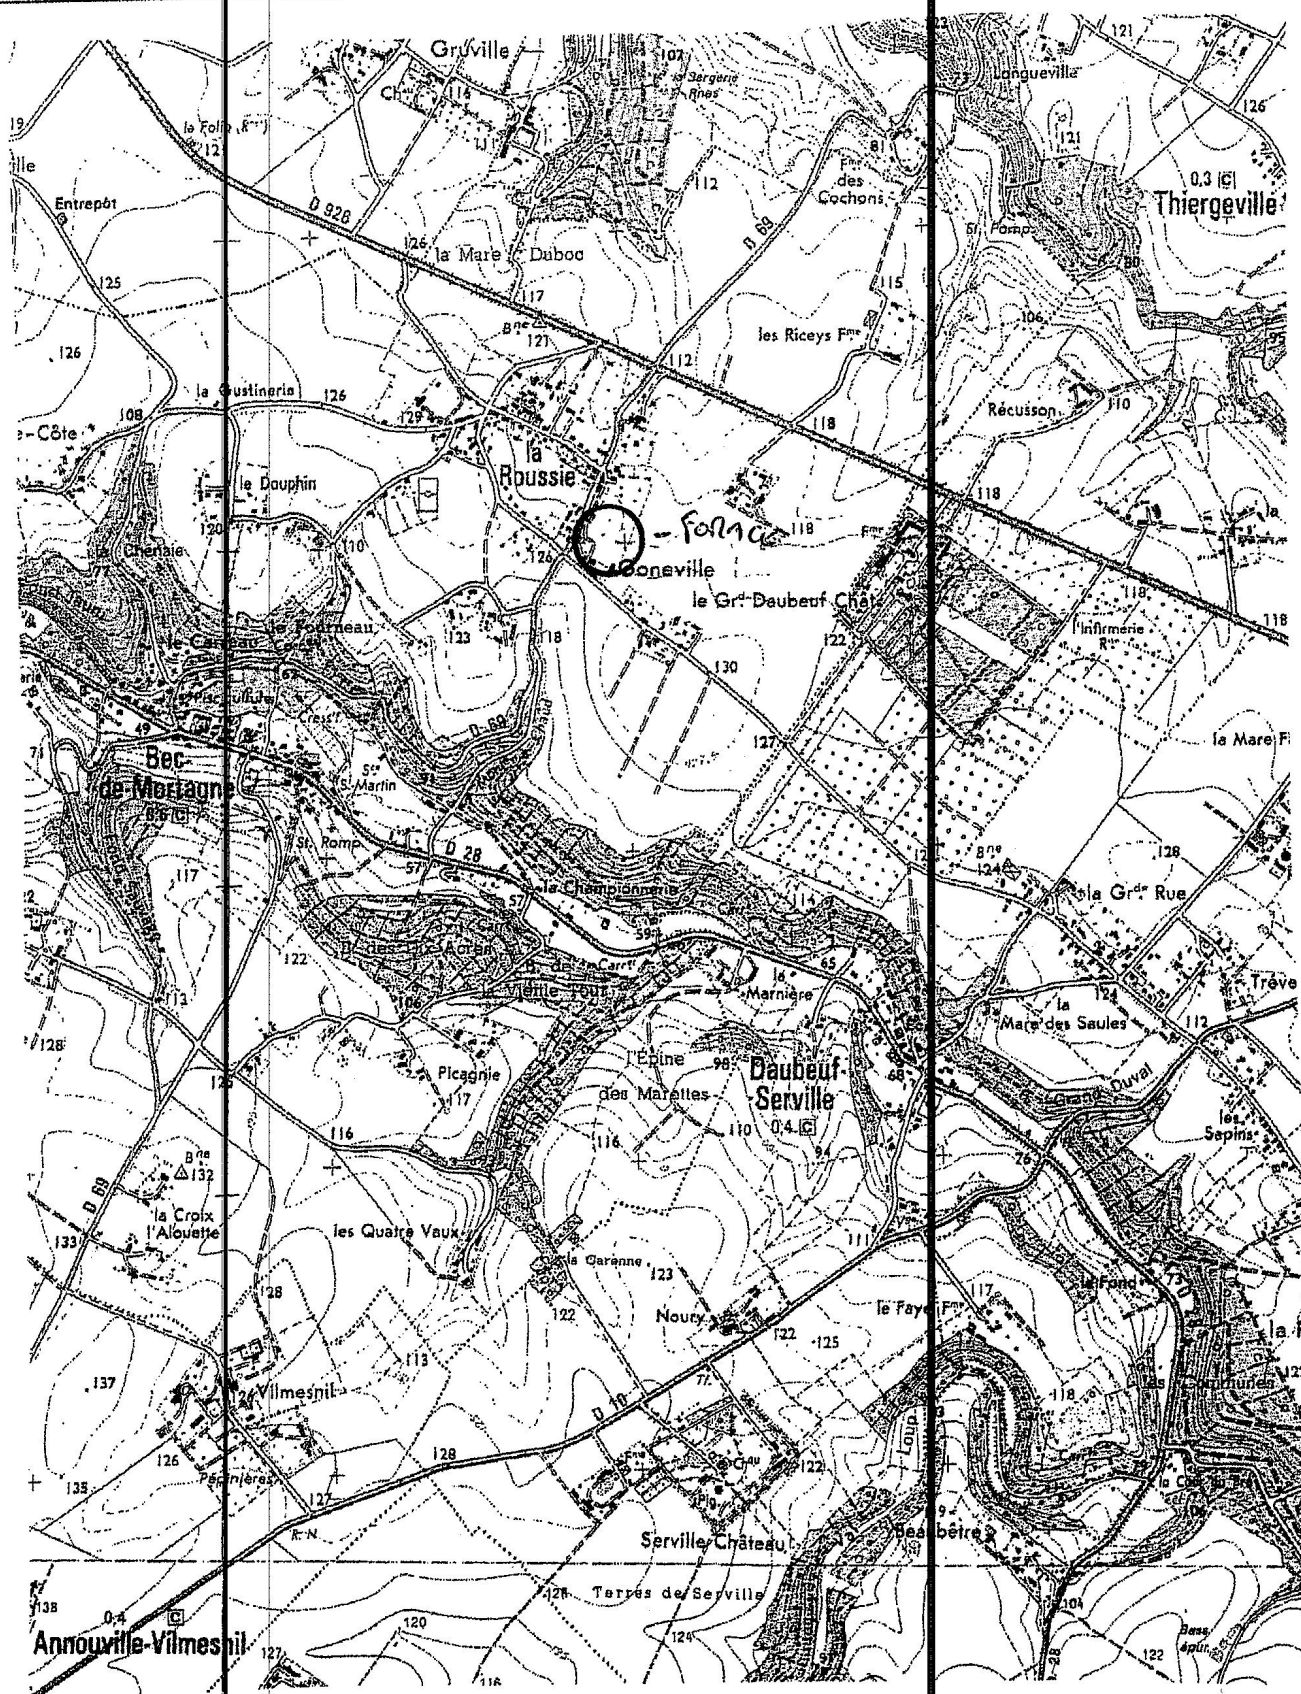

SCAN25® - ©IGN PARIS 2008 - Licence APCA

GAEC de Mortagne 76110 Bec de Mortagne

PC1 - Plan de Situation - Echelle 1/25 000


Conseiller
JF. BOURDAIS
Dessinateur
A. MALANDRIN
Date:
24/11/2015
Réf:
24\GaMortagne

NE-MARITIME
étude
CEDEX
11.04

COLE NORD-OUEST

9.75

En aucun cas des plans d'exécution - Le maître d'ouvrage doit une étude de sol pour l'exécution des infrastructures. Un bureau d'étude technique complètera cette étude.

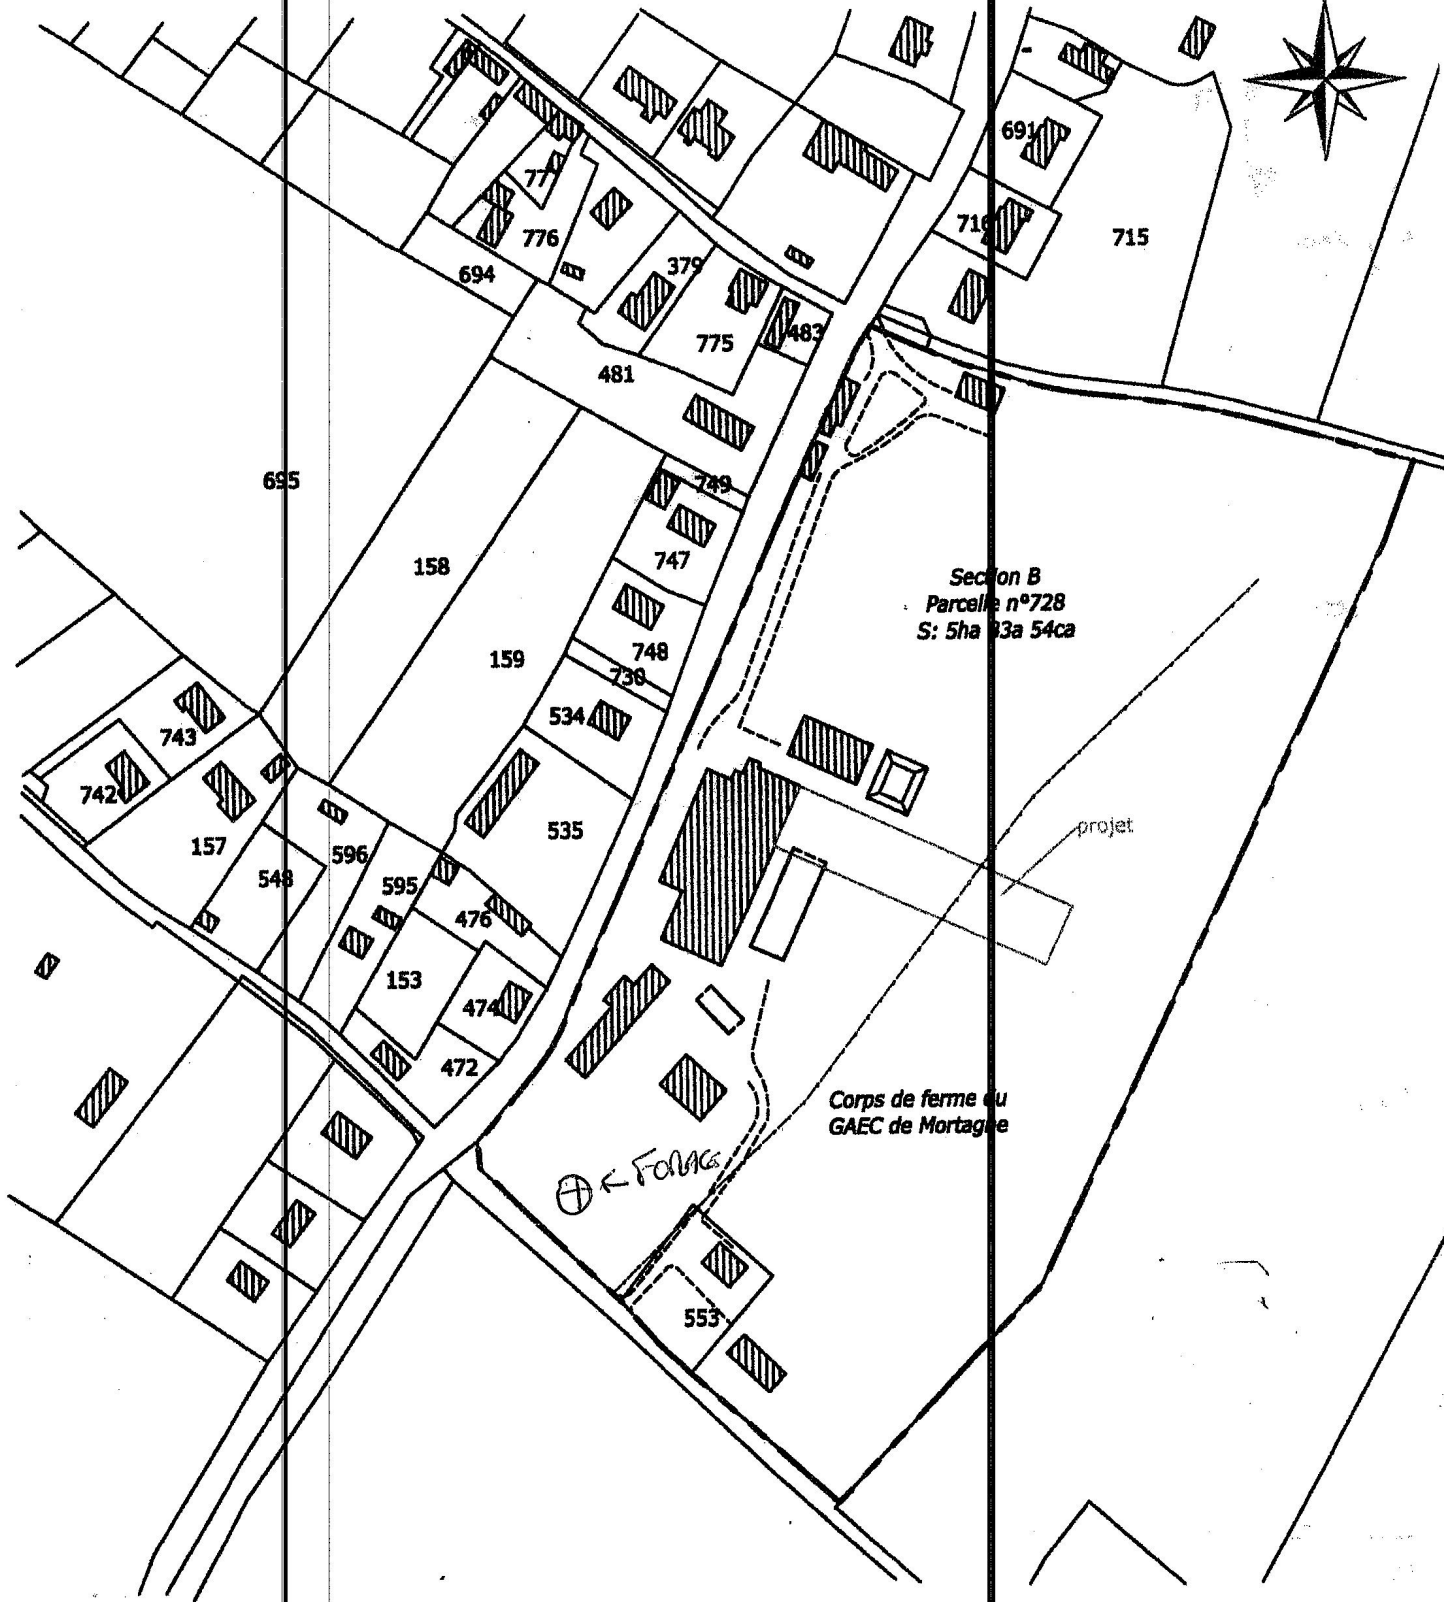

Echelle: 1/2500

Origine Cadastre. © Droits de l'Etat réservés

L'Architecte D.P.L.G. de la
S.I.C.A. Nord-Ouest
44 rue du Champ des Oiseaux
76000 ROUEN

Sabrina BENARD
N° national : 71382



AGRICULTURES
& TERRITOIRES
CHAMBRE D'AGRICULTURE
SEINE-MARITIME

CHAMBRE D'AGRICULTURE D
Cité de l'Agriculture - Chemin
CS 30059 - 76237 BOIS GUI
Tél: 02.35.59.47.60 - Fax: 0:

SICA
Nord-Ouest

SOCIETE D'INTERET COLLEC
44 rue du Champ des Oiseau
76000 ROUEN
Tél: 02.32.08.13.23 - Fax: 0

Ces plans sont destinés à la demande de permis de construire