



DIRECTION DES ROUTES

Service Etudes et Travaux de DIEPPE

ROUTES DEPARTEMENTALES 919 -141

Canton de FORGES-LES-EAUX

Commune de RONCHEROLE-EN-BRAY

**Rectification de virage
de la RD 919 et RD 141
PR:17.429 et PR:0.00**

**PLAN DES TRAVAUX
(solution de base)**

2.2

Dressé par le Chef du Service
Etudes et Travaux de DIEPPE


Soussigné
à Dieppe, le

Thierry LEFRERE

Vu et présenté par
Le Directeur des Routes

Soussigné
à Rouen, le

Yves JOLIVEL

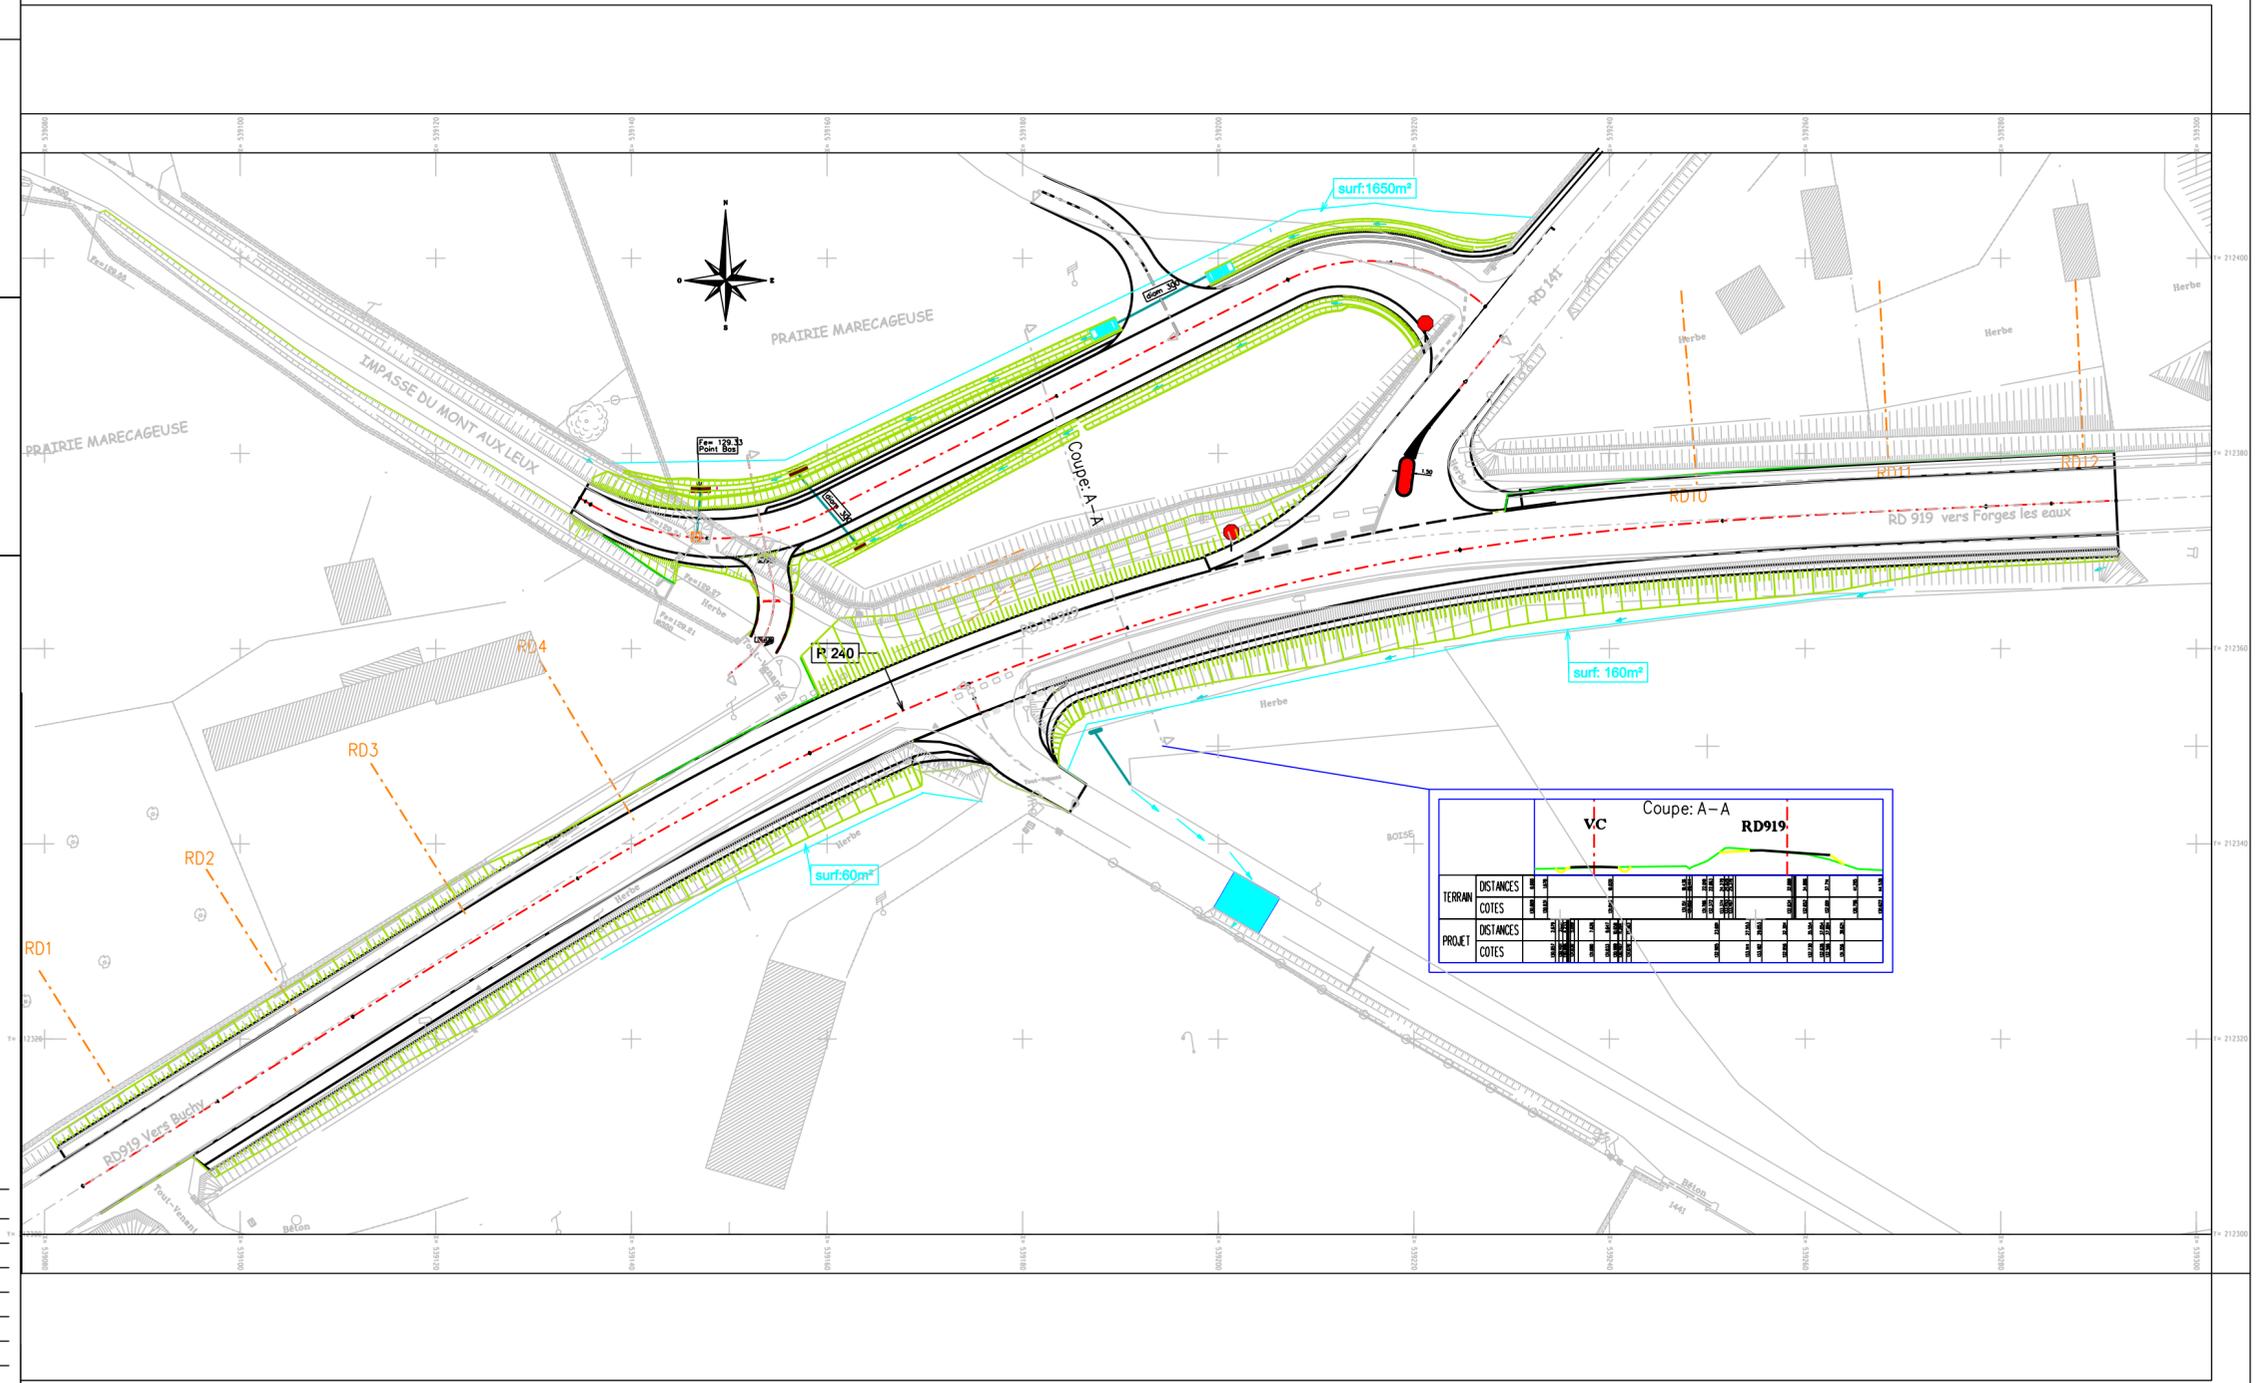

Coupe: A-A

	VC	RD919
TERRAIN	DISTANCES	
	COTES	
PROJET	DISTANCES	
	COTES	

DESSINE PAR	DATE	Indice	MODIFICATIONS	PAR	LE
Pascal Tétard	05/05/2008	A	VC a 10 metre RD919	PT	15/04/2008
		B	Modif de l'axe VC	PT	30/05/2008
ECHELLE		C	Modif bordure T2 CS2- RD919	PT	16/08/2008
1/500		D	ajouté l'assainissement VC à l'exutoire	PT	11/12/2008
NUMERO DU PLAN		E	cotation de l'assainissement	PT	23/12/2008
0803 SETD base		F	ajouté CC2 et Regard Grille	PT	12/01/2009
		G	ajouté cadastre	PT	23/02/2009
		H	modif acquisition rd919	PT	12/03/2009