




Plan des abords du projet

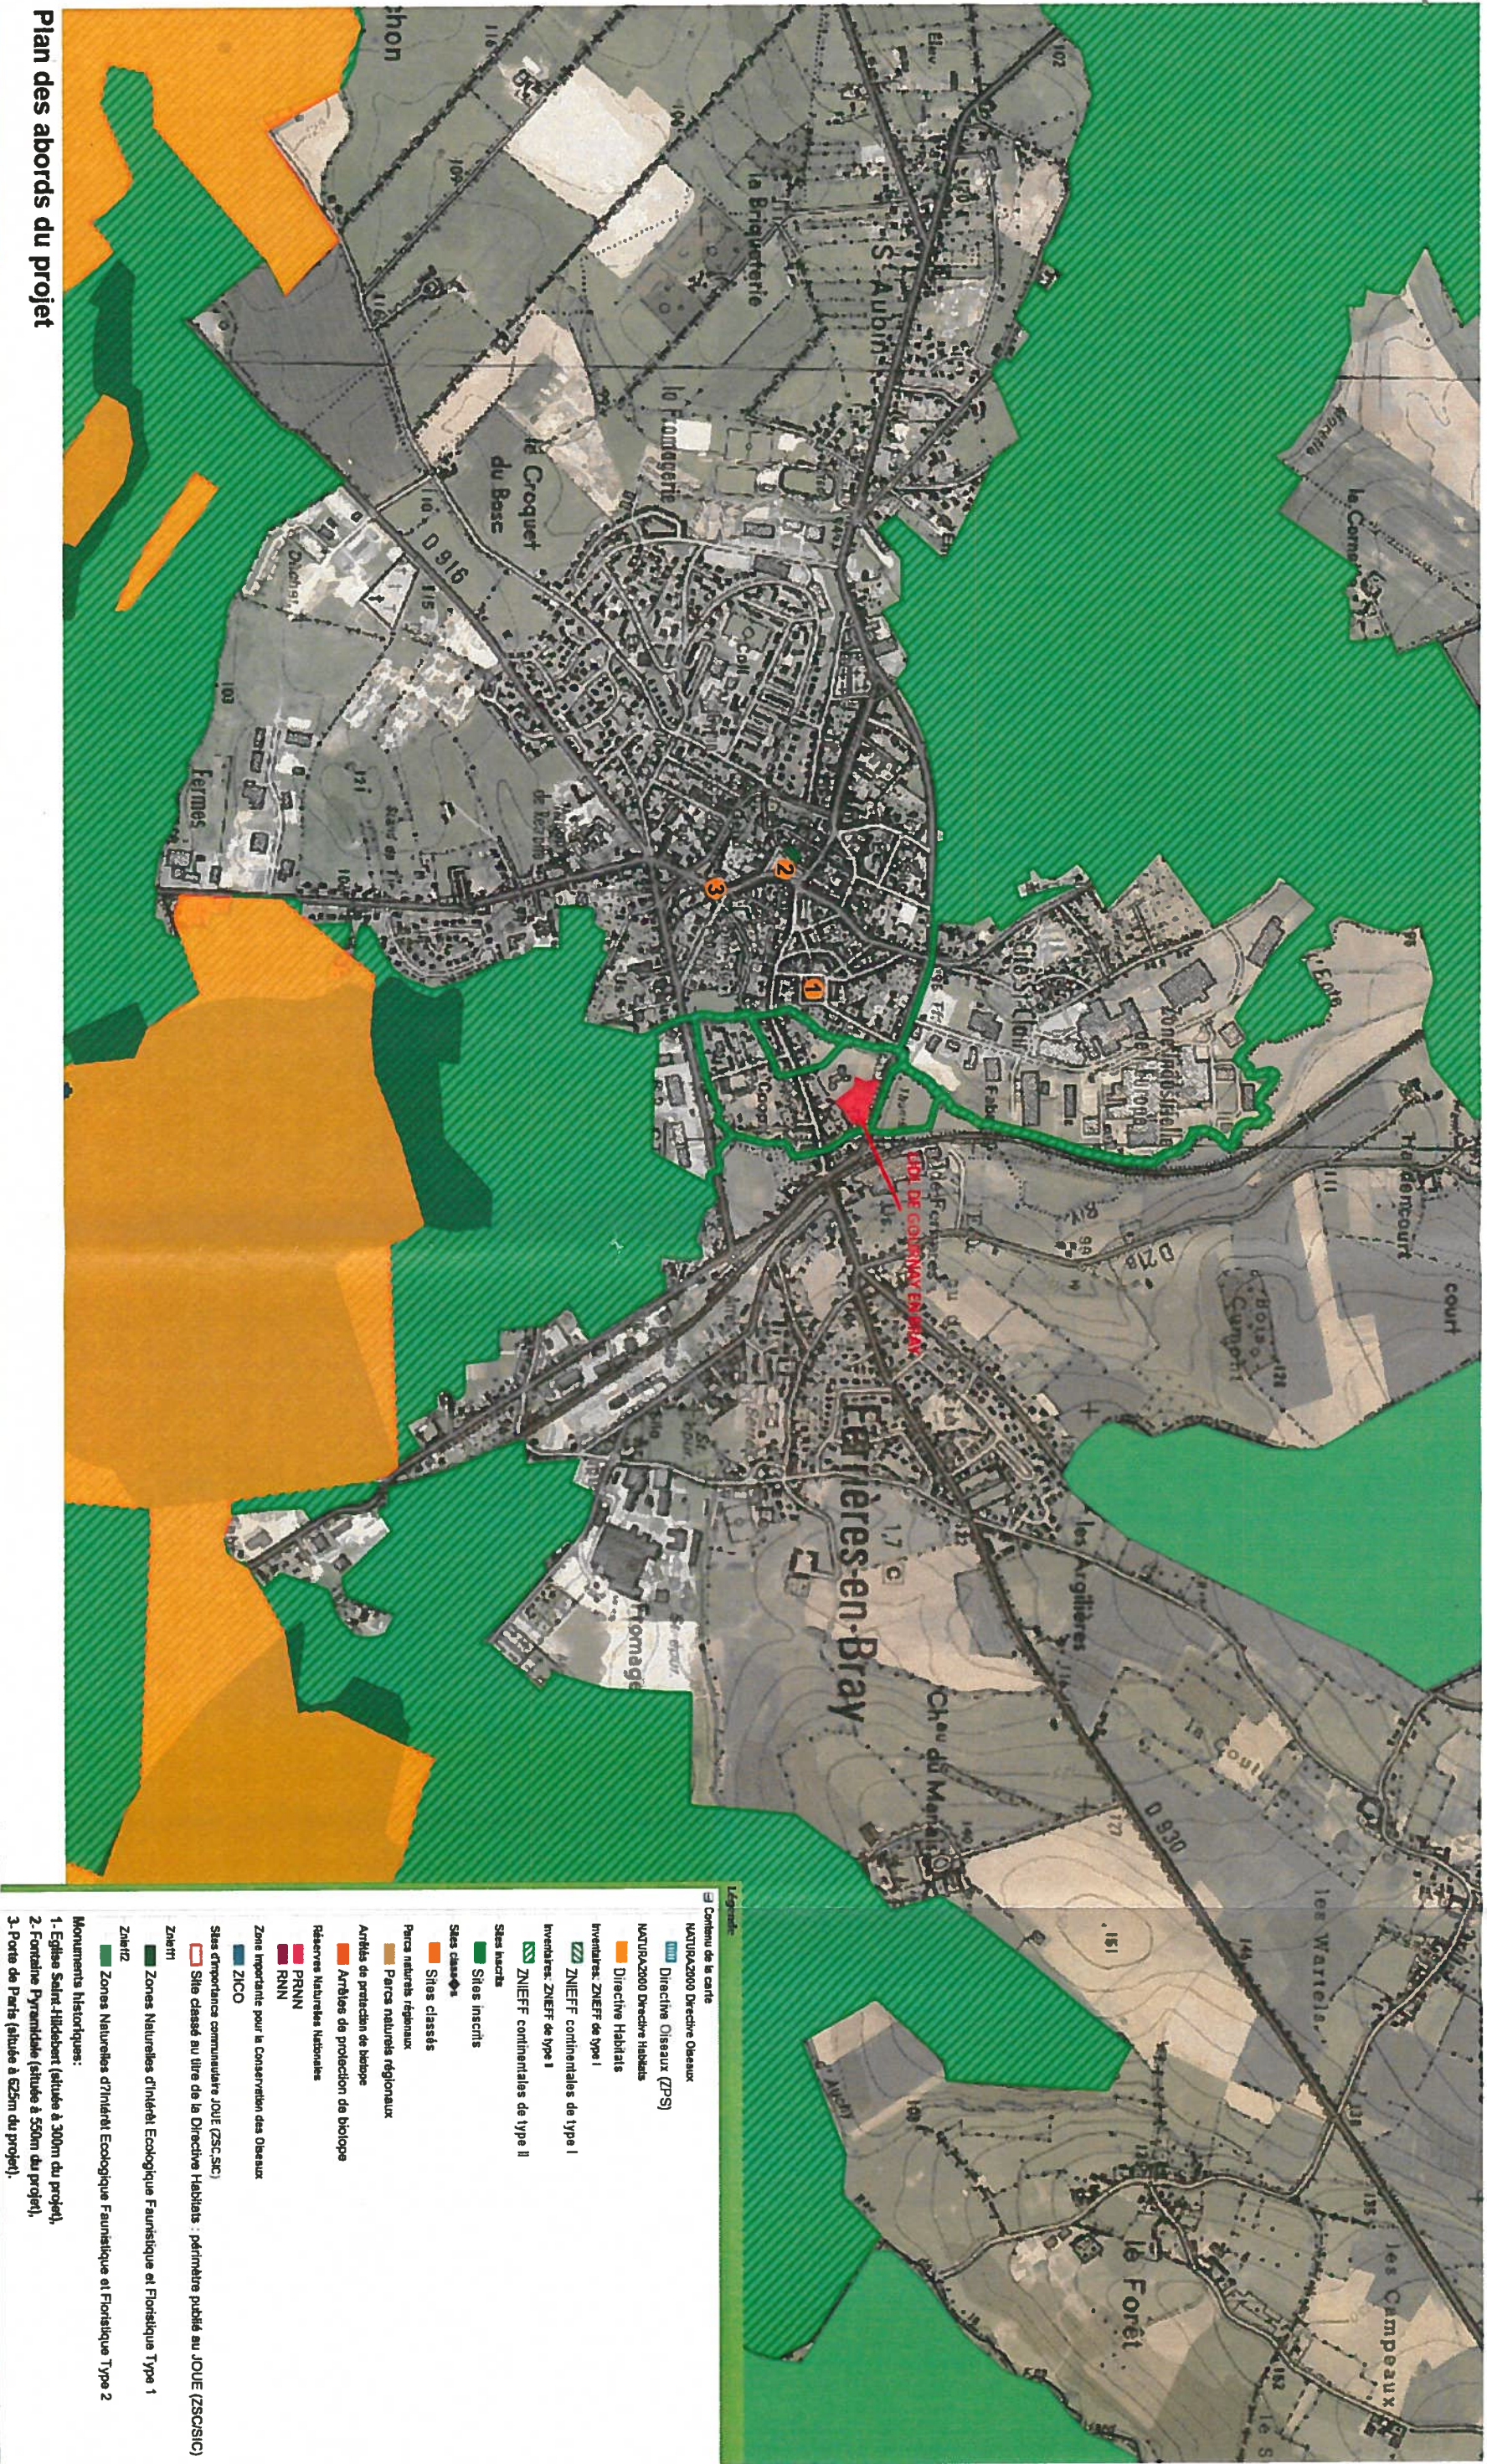

Département de la Seine-Maritime

Enseigne LIDL

Construction d'un magasin LIDL

Boulevard de Verdun

76220 GOURNAY-EN-BRAY

Maître d'Ouvrage :

S.N.C Lidl Siège

35, rue Péguy B.P. 32

67 039 STRASBOURG

S.N.C Lidl Régional

340 rue du Pin

ZAC du Roumois Nord

27 310 HONGUEMARE

Tél: 03.88.30.94.00.

Tél: 02.32.20.92.10

Maître d'Oeuvre :

VOLUME architectes

SCP A. BOSQUET - J. BERRIER

96, Avenue du Mont Riboudet

76000 ROUEN

Tél : 02 35 98 43 30

alexis.bosquet@volume-architectes.com

PERMIS DE CONSTRUIRE

Annexe 6

AFF : 839-18

ECHELLE :

Date : 25/06/2018