


Commune de CHAISE DIEU DU THEIL

Scénario n°2 : Création d'un réseau de collecte et d'une unité de traitement
 Réhabilitation de 2 habitations en assainissement non collectif

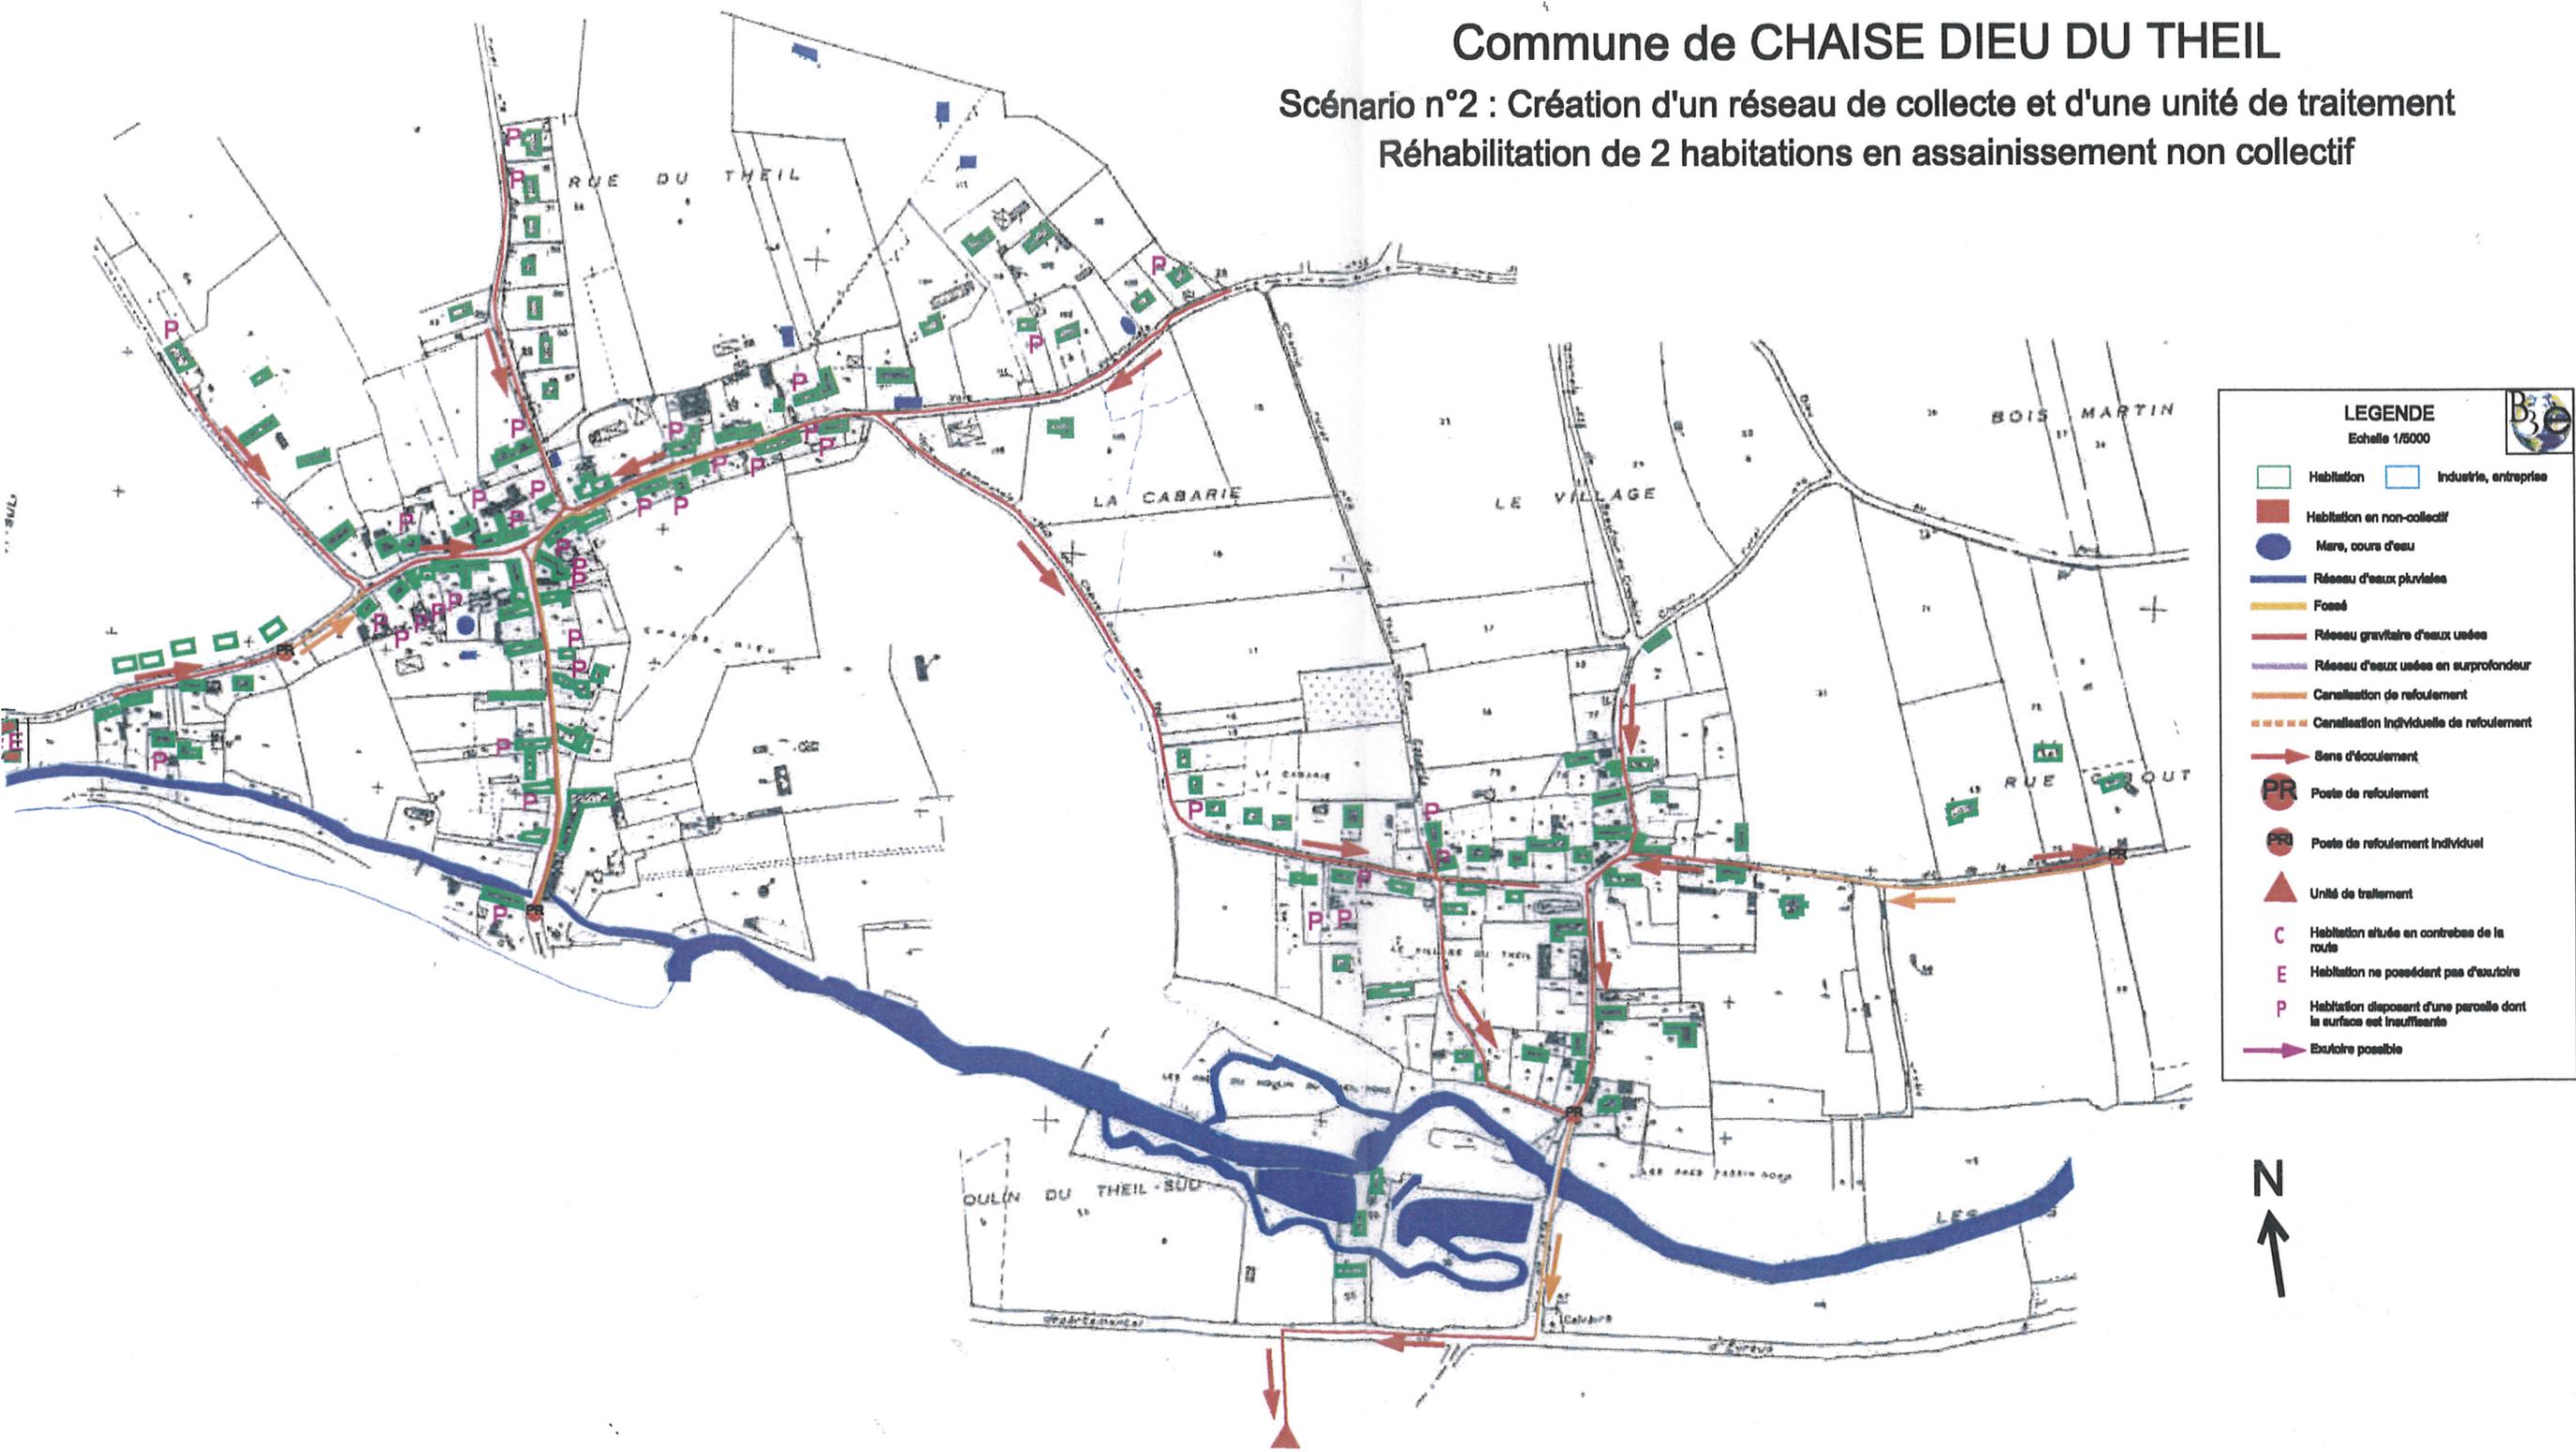

LEGENDE
 Echelle 1/5000

	Habitation		Industrie, entreprise
	Habitation en non-collectif		Mere, cours d'eau
	Réseau d'eaux pluviales		Fossé
	Réseau gravitaire d'eaux usées		Réseau d'eaux usées en surprofondeur
	Canalisation de refoulement		Canalisation individuelle de refoulement
	Sens d'écoulement		Poste de refoulement
	Poste de refoulement individuel		Unité de traitement
	Habitation située en contrebas de la route		Habitation ne possédant pas d'excroire
	Habitation disposant d'une parcelle dont la surface est insuffisante		Excroire possible

