



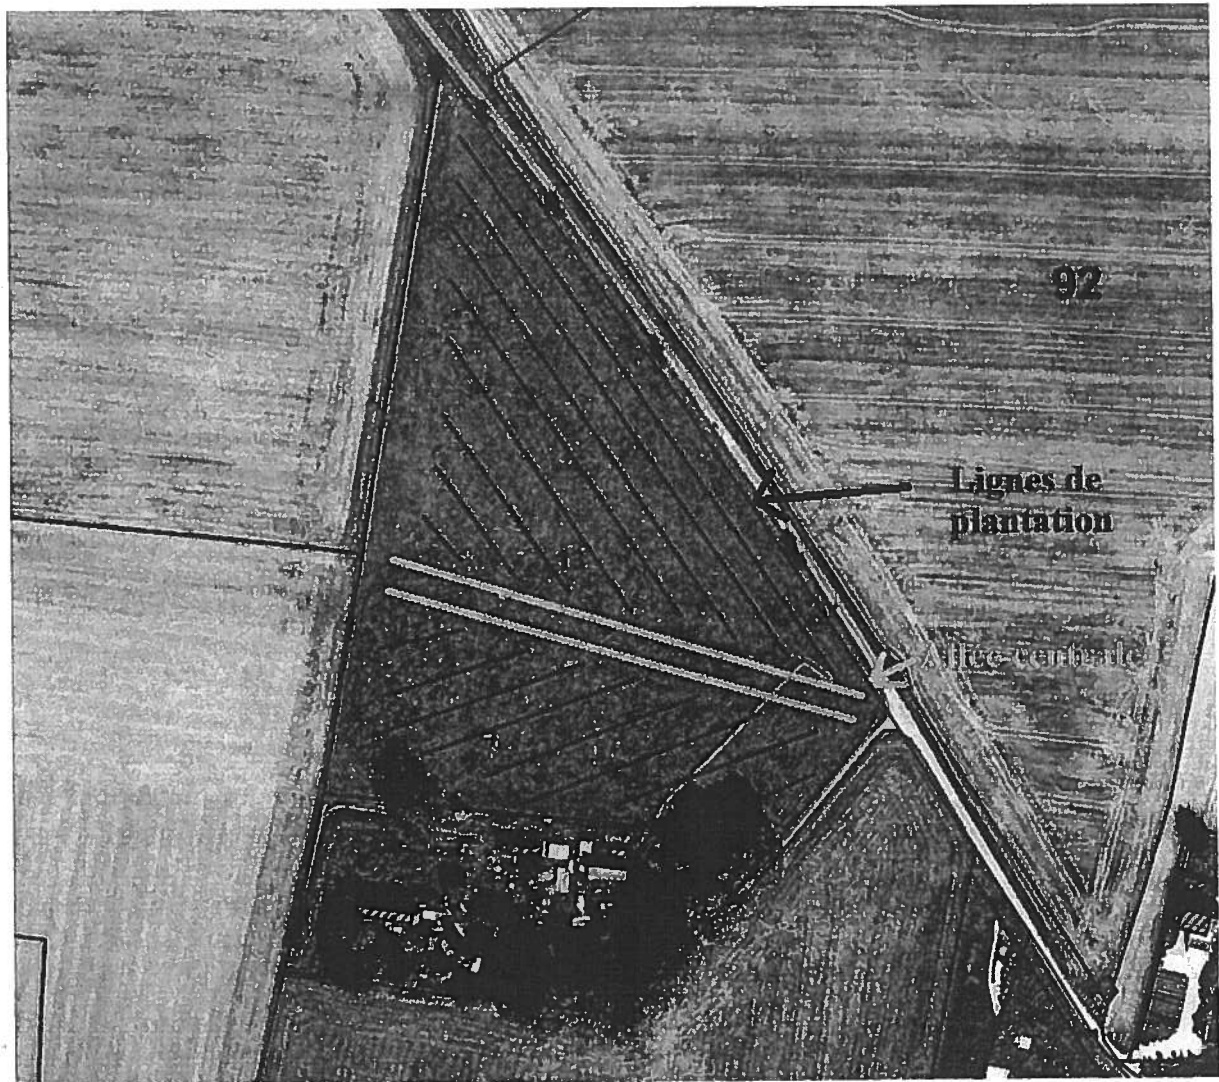

DÉPARTEMENT
de 76
COMMUNE
de St Paër

DIRECTION GÉNÉRALE DES IMPÔTS
SERVICE DES AFFAIRES FONCIÈRES ET DOMANIALES
CADASTRE
EXTRAIT DU PLAN CADASTRAL

M^{re} Cuiller
1 Sept 1976
Section A
2^e Feuille
Echelle 1/2500

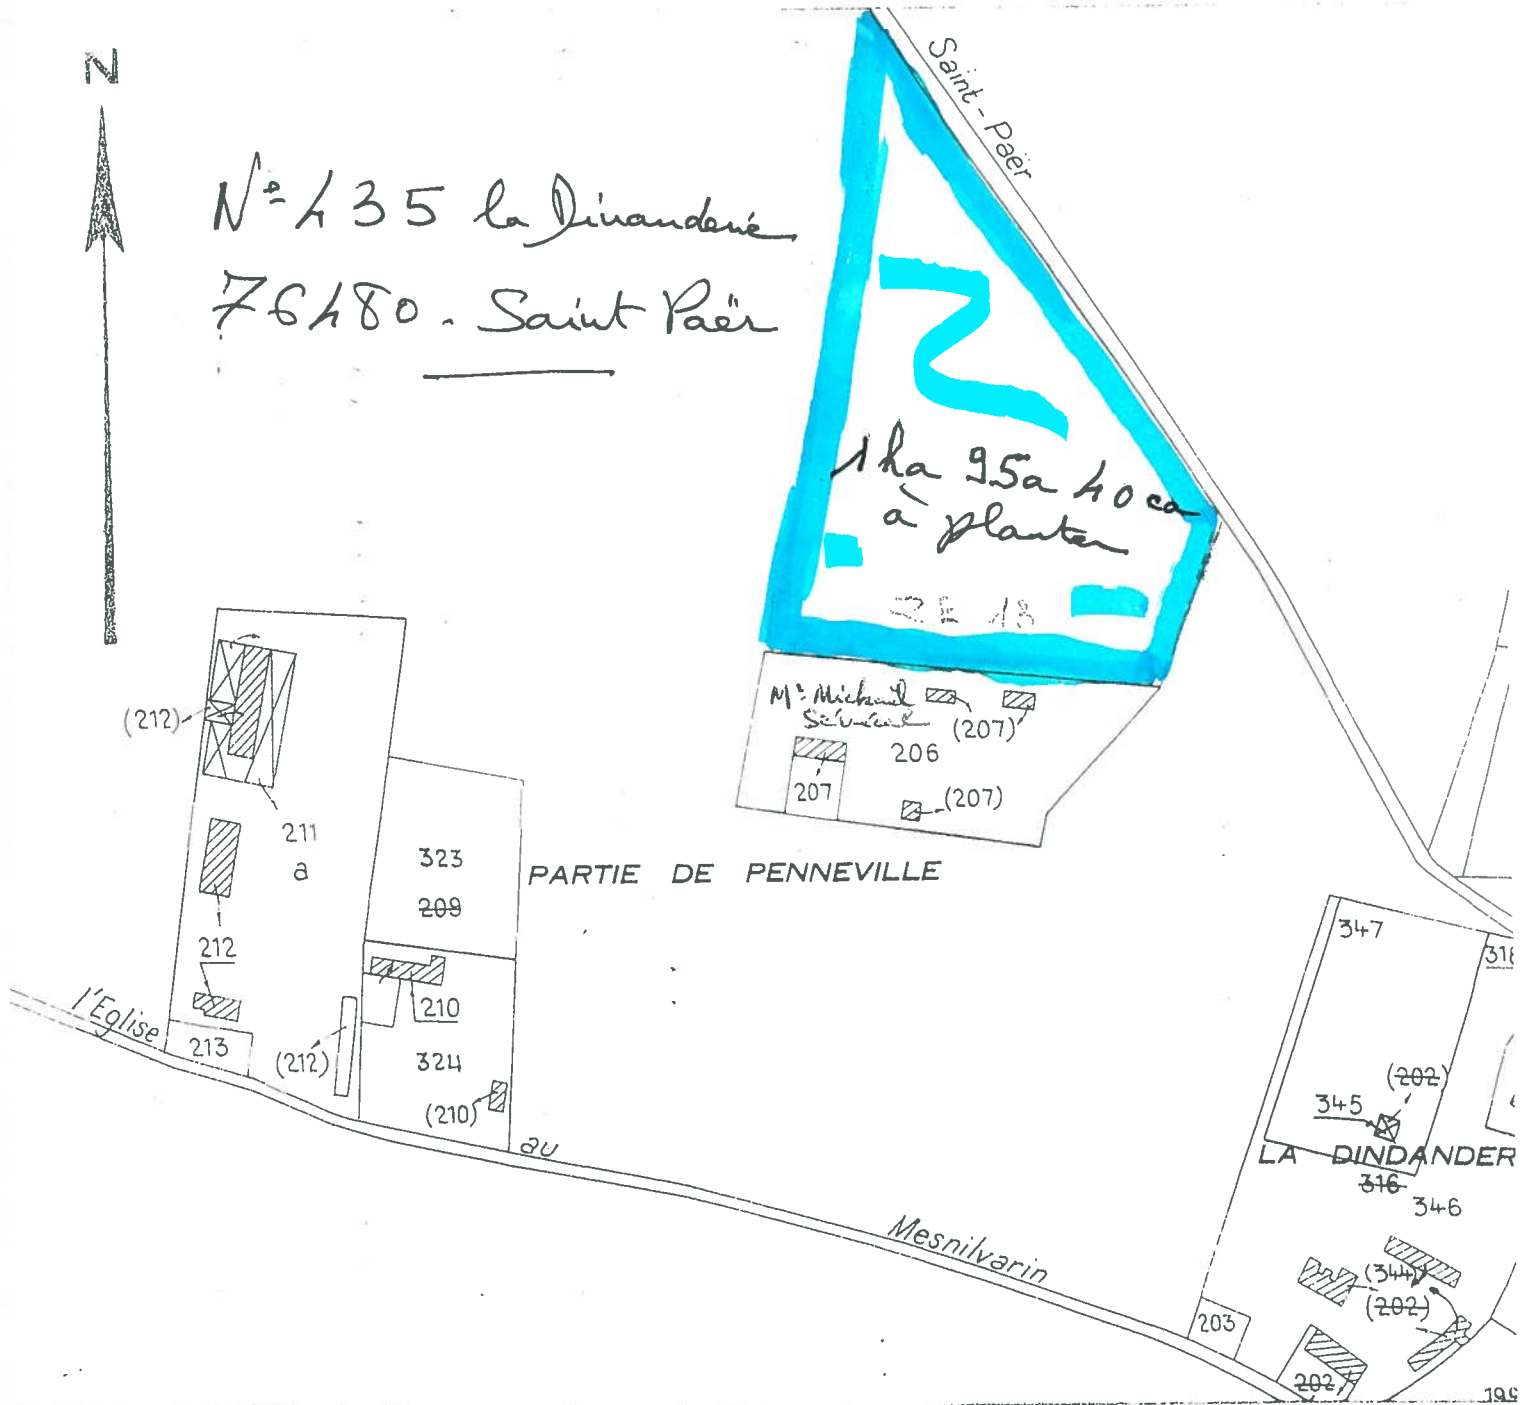

N° d'ordre au registre de constatation des droits: _____

Coût au présent extrait
45 Fcs

Cachet du Service d'origine

Dossier Delabarre Monique
43, Quai du Harre
76000 Rouen

Extrait certifié conforme
au plan cadastral
- à la date ci-dessous (1)
- à la date du 1^{er} janvier 19____(1)

A _____
le _____
L _____