L'Eure en Normandie

Délégation aux territoires

Direction de la mobilité

MAITRISE D'OEUVRE

Pôle régionaux

Bureau d'études

Responsable : L. ANGOT-
Dessinateur : L.ANGOT

Chef de projet : G.HAKIN

Présenté par la responsable du Pôle régional

C. BALLET

Approuvé par le directeur de la mobilité

T.MESSIER-PERCHAUD

MAITRISE D'OUVRAGE

Validé par le délégués aux Territoires

G. MESNARD

Validé par le directeur général des Services

PL. BUXTON

HOTEL DU DEPARTEMENT
2 Boulevard Chambaudet
27021 EVREUX Cedex
Tél 02 32 31 50 50
Fax 02 32 31 51 50

R.D 321

Communes de
MARTOT & de
CRIQUEBEUF SUR SEINE

Aménagement en place

Principe d'aménagement

1.4 PLAN GENERAL

-

Planche 1
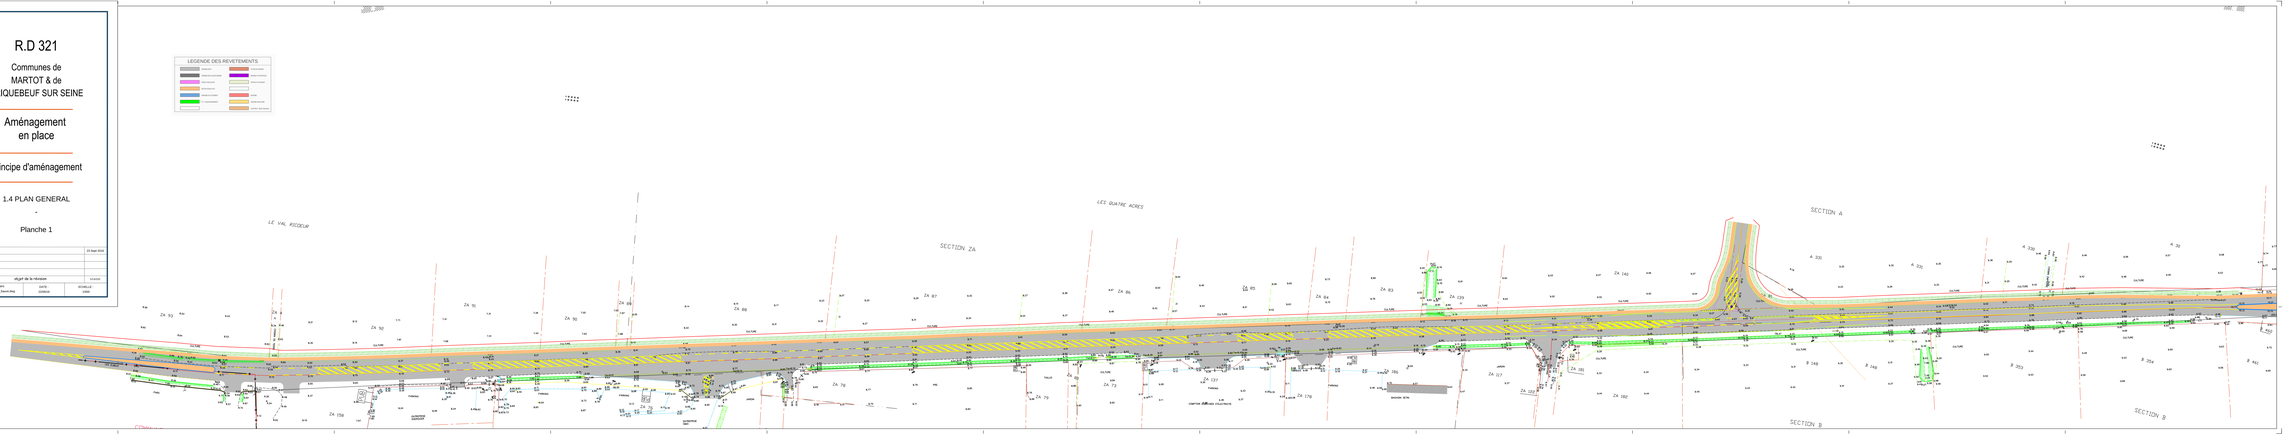
C	Etat initiale		23 Sept 2020
B			
A			
D			
Ind.	Objet de la révision		Le jj/m/a
Nom des fichiers		DATE	ECHELLE
PROJET - Cope_PR_Route.dwg		23/09/20	1/500