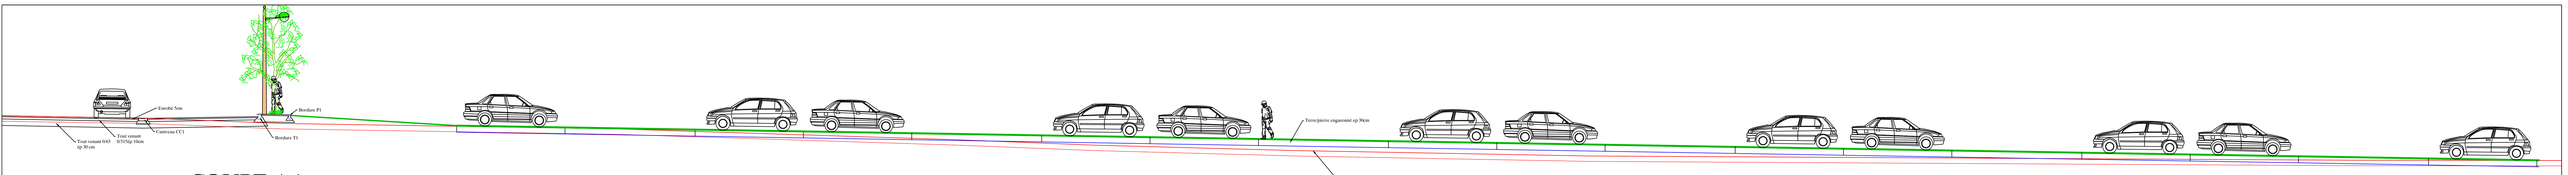

Echelle 1/100°

COUPE AA

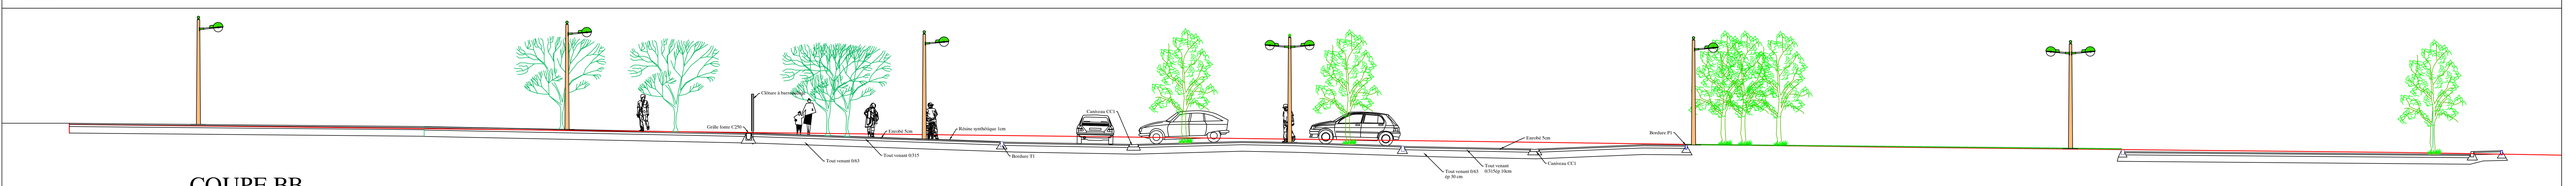

Echelle 1/100°

COUPE BB

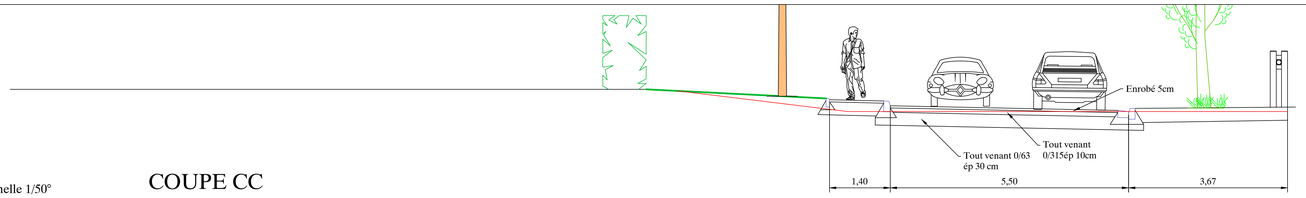

Echelle 1/50°

COUPE CC

Banc type basic

Corbeille type basic

Grille d'arbre type basic

Passage sélectif

Clôture à barreaudage

Dallage sur le parvis

Ville d'Alençon

Service Espaces Verts et Espaces Urbains

STADE JACQUES FOULD

Aménagement de l'entrée par la Sente des Larrons

PROJET

Vue en plan Coupes

L'I.S. SEVEU Jean-Lichel PICHARD Vu le .	Le D.P.P. Olivier ROGUE Vu le .	Dessiné le 04 01 2018 par Jean Luc JOURDAN Modifié le .. .. ..

Echelle 1/500°
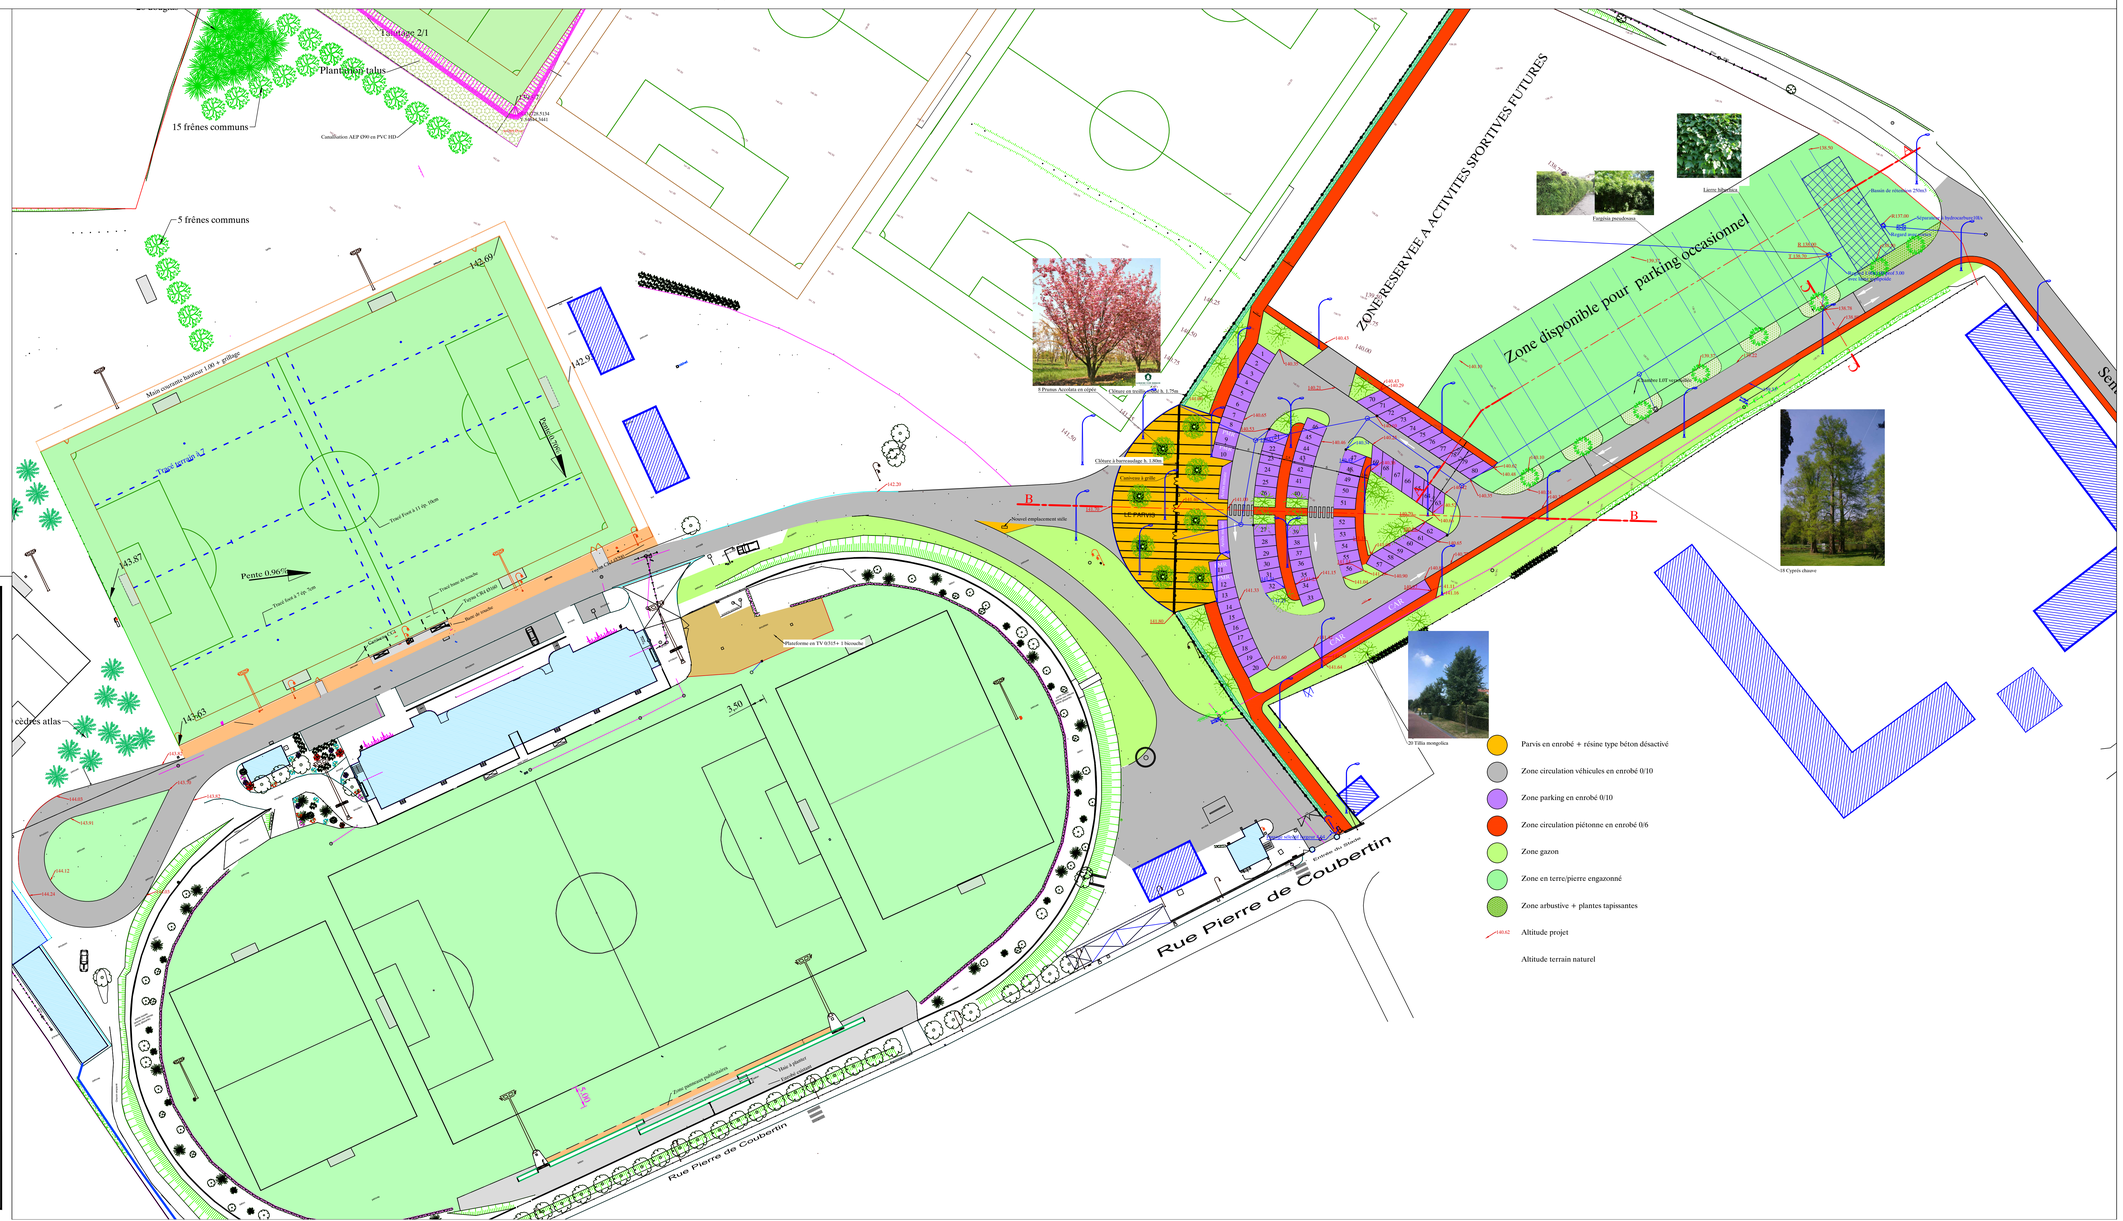
PA.4 PA.5