




2 Coupe sur portique File 14  
Ech : 1 : 150

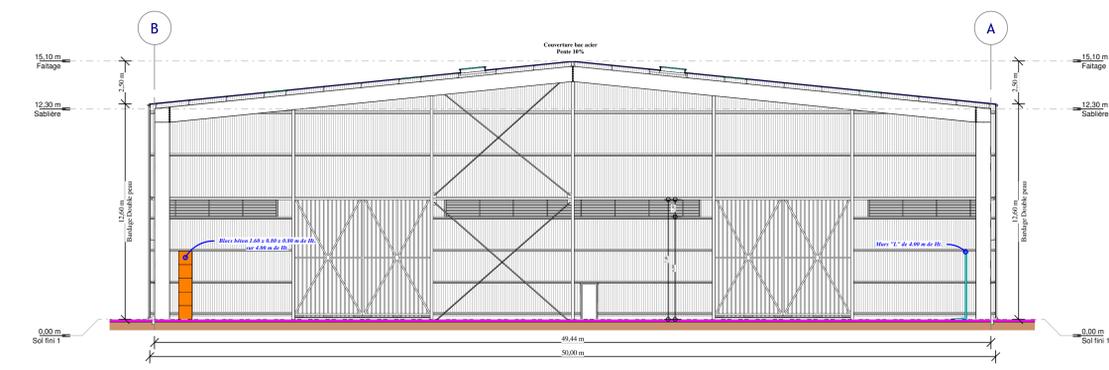

3 Coupe sur portique File 4  
Ech : 1 : 150

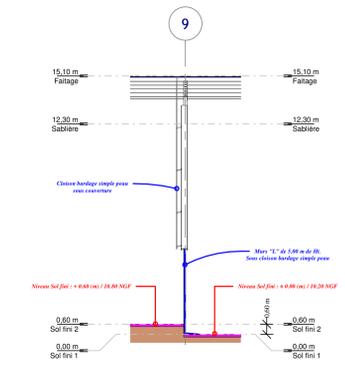

4 Coupe sur faîtage  
Ech : 1 : 150

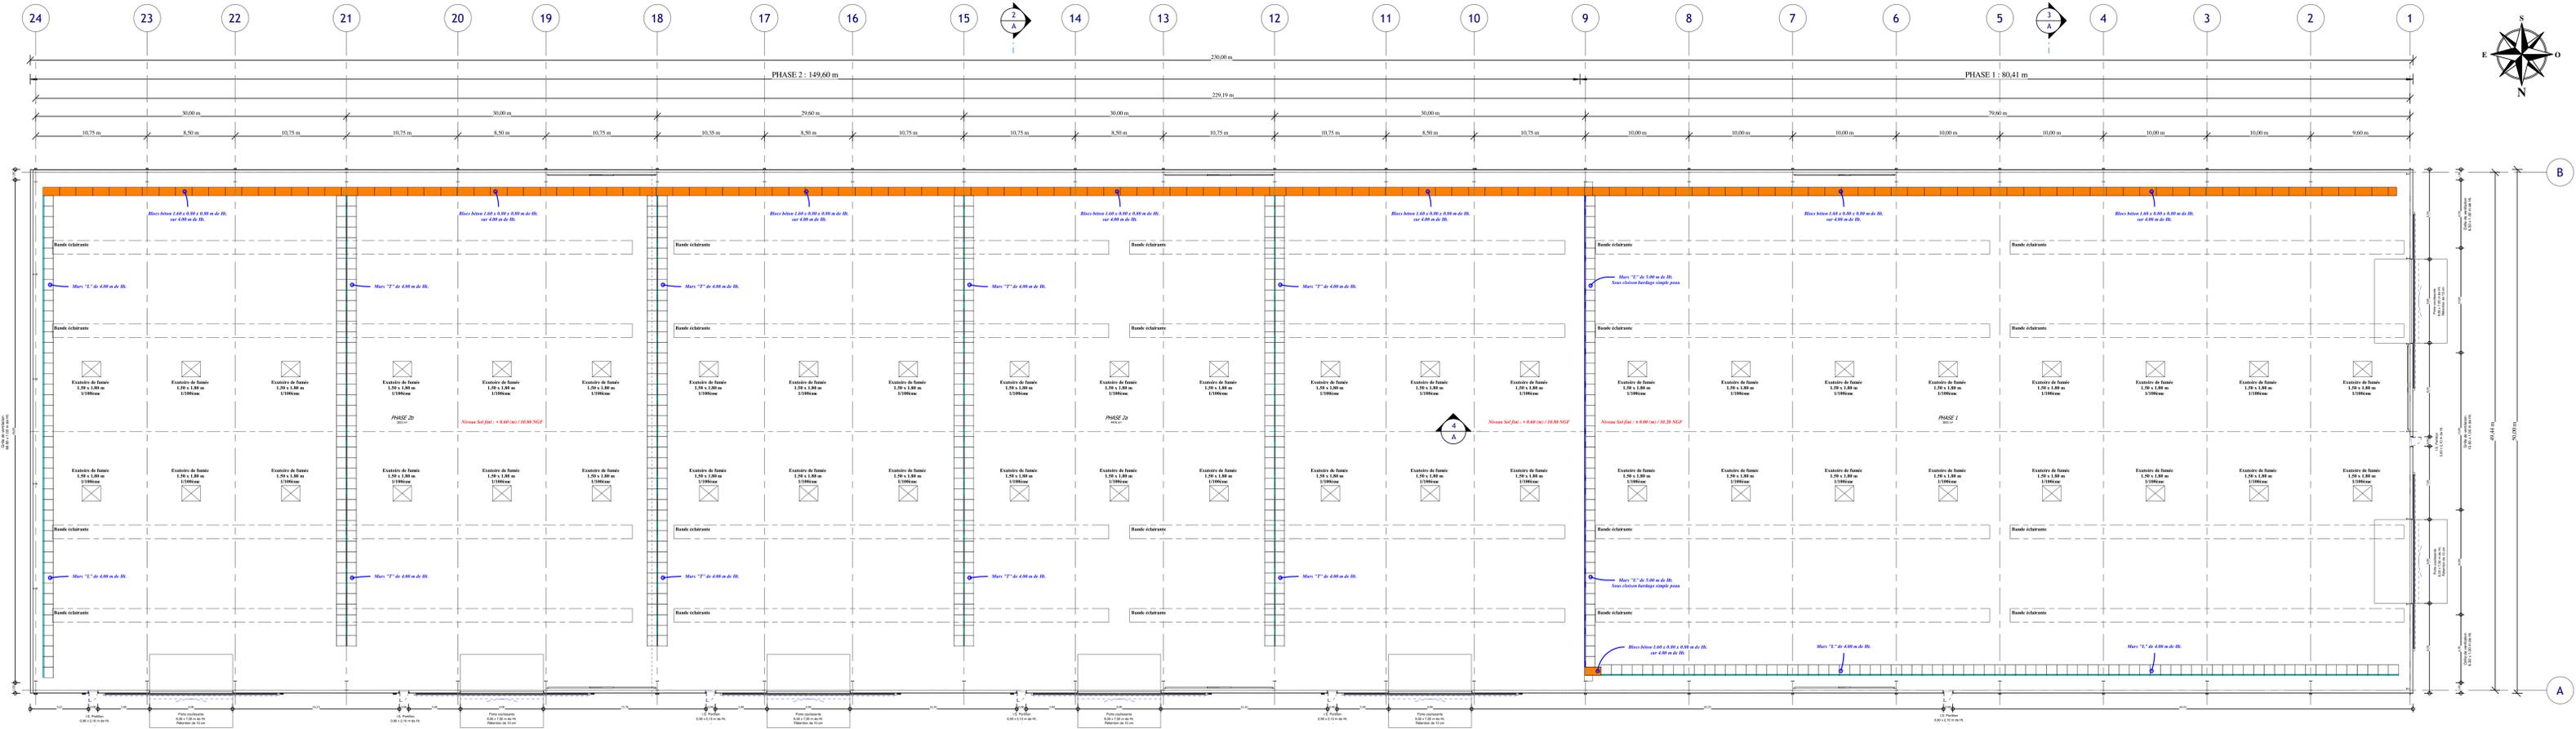

1 Vue en plan  
Ech : 1 : 200