



ANNEXES A LA
DEMANDE D'EXAMEN
AU CAS PAR CAS
PREALABLE
A LA REALISATION
EVENTUELLE D'UNE
EVALUATION
ENVIRONNEMENTALE



VISSERIAS

Assainissement

Collecte et traitement des
eaux usées (3700Z)



Rapport n°R19111.a
Version de août 2020

Fiche signalétique

Client

Raison sociale :	VISSERIAS Assainissement
Adresse du siège social :	Rue Jean-Baptiste LAFOSSE - Z.I. des Touches - 53000 LAVAL
Représentant :	René PIRAUD Gérant de la société VISSERIAS Assainissement

Site

Raison sociale :	VISSERIAS Assainissement
Adresse du site :	Lieu-dit « la Couture Martin » - 61200 Écouché-les-Vallées
Activité exercée :	Collecte et traitement des eaux usées (3700Z)
Interlocuteur en charge du suivi du dossier :	René PIRAUD Gérant de la société VISSERIAS Assainissement piraud.rene@wanadoo.fr

Document

Référence :	R19111
Titre du rapport	Annexes à la demande d'examen au cas par cas préalable à la réalisation éventuelle d'une évaluation environnementale

Numéro de version	Date	Nature des modifications
a	04/08/2020	Version initiale
Rédacteur(s)	Baudouin MAERTENS	Chargé de projets NEODYME Breizh
Approbateur	Sylvain GRIAUD	Directeur adjoint NEODYME BREIZH

© NEODYME Breizh

Seules sont autorisées les copies intégrales du présent rapport pour des fins prévues à la commande de l'étude. Toute reproduction intégrale ou partielle faite sans autorisation est illicite et constitue une contrefaçon.

Sommaire

- Annexe 1 - Document CERFA n°14734 « informations nominatives relatives au maître d'ouvrage ou pétitionnaire »
- Annexe 2 - Plan de situation au 1/25000^e
- Annexe 3 - Prises de vue de la zone d'implantation du projet VISSERIAS Assainissement d'Écouché-les-Vallées avec localisation cartographique
- Annexe 4 - Plans de masse du projet. Plan général du site au 1/175^{ème} et plans de détail du projet (1/2 et 2/2)
- Annexe 5 - Plan des abords du projet au 1/4000^e
- Annexe 6 - Localisation du projet vis-à-vis des sites NATURA 2000

Annexe 1 - Document CERFA n°14734 « informations nominatives
relatives au maître d'ouvrage ou pétitionnaire »

2 pages



Liberté • Égalité • Fraternité
RÉPUBLIQUE FRANÇAISE

Ministère chargé
de
l'environnement

Annexe n°1 à la demande d'examen au cas par cas préalable à la réalisation d'une étude d'impact

Informations nominatives relatives au maître d'ouvrage ou pétitionnaire À JOINDRE AU FORMULAIRE CERFA N° 14734

NOTA : CETTE ANNEXE DOIT FAIRE L'OBJET D'UN DOCUMENT NUMÉRISÉ PARTICULIER
LORSQUE LA DEMANDE D'EXAMEN AU CAS PAR CAS EST ADRESSÉE À L'AUTORITÉ ENVIRONNEMENTALE
PAR VOIE ÉLECTRONIQUE

Personne physique

Adresse

Numéro

Extension

Nom de la voie

Code Postal

Localité

Pays

Tél

Fax

Courriel

@

Personne morale

Adresse du siège social

Numéro

Extensio
n

Nom de la voie

rue Jean Baptiste LAFOSSE

Code postal

5 3 0 0 0

Localité

LAVAL

Pays

France

Tél

233671631

Fax

Courriel

ecodis.commercial@aeos-environnement.fr

Personne habilitée à fournir des renseignements sur la présente demande

Nom

PIRAUD

Prénom René

Qualité

Gérant

Tél

233512450

Fax

Courriel

piraud.rene @wanadoo.fr


En cas de co-maîtrise d'ouvrage, listez au verso l'ensemble des maîtres d'ouvrage.

Co-maîtrise d'ouvrage

Bureau d'Etudes et d'Assistance Technique
NEODYME Breizh
Baudouin MAERTENS
07.69.97.86.39
b.maertens@neodyme.bzh

Annexe 2 - Plan de situation au 1/25000^e

1 page

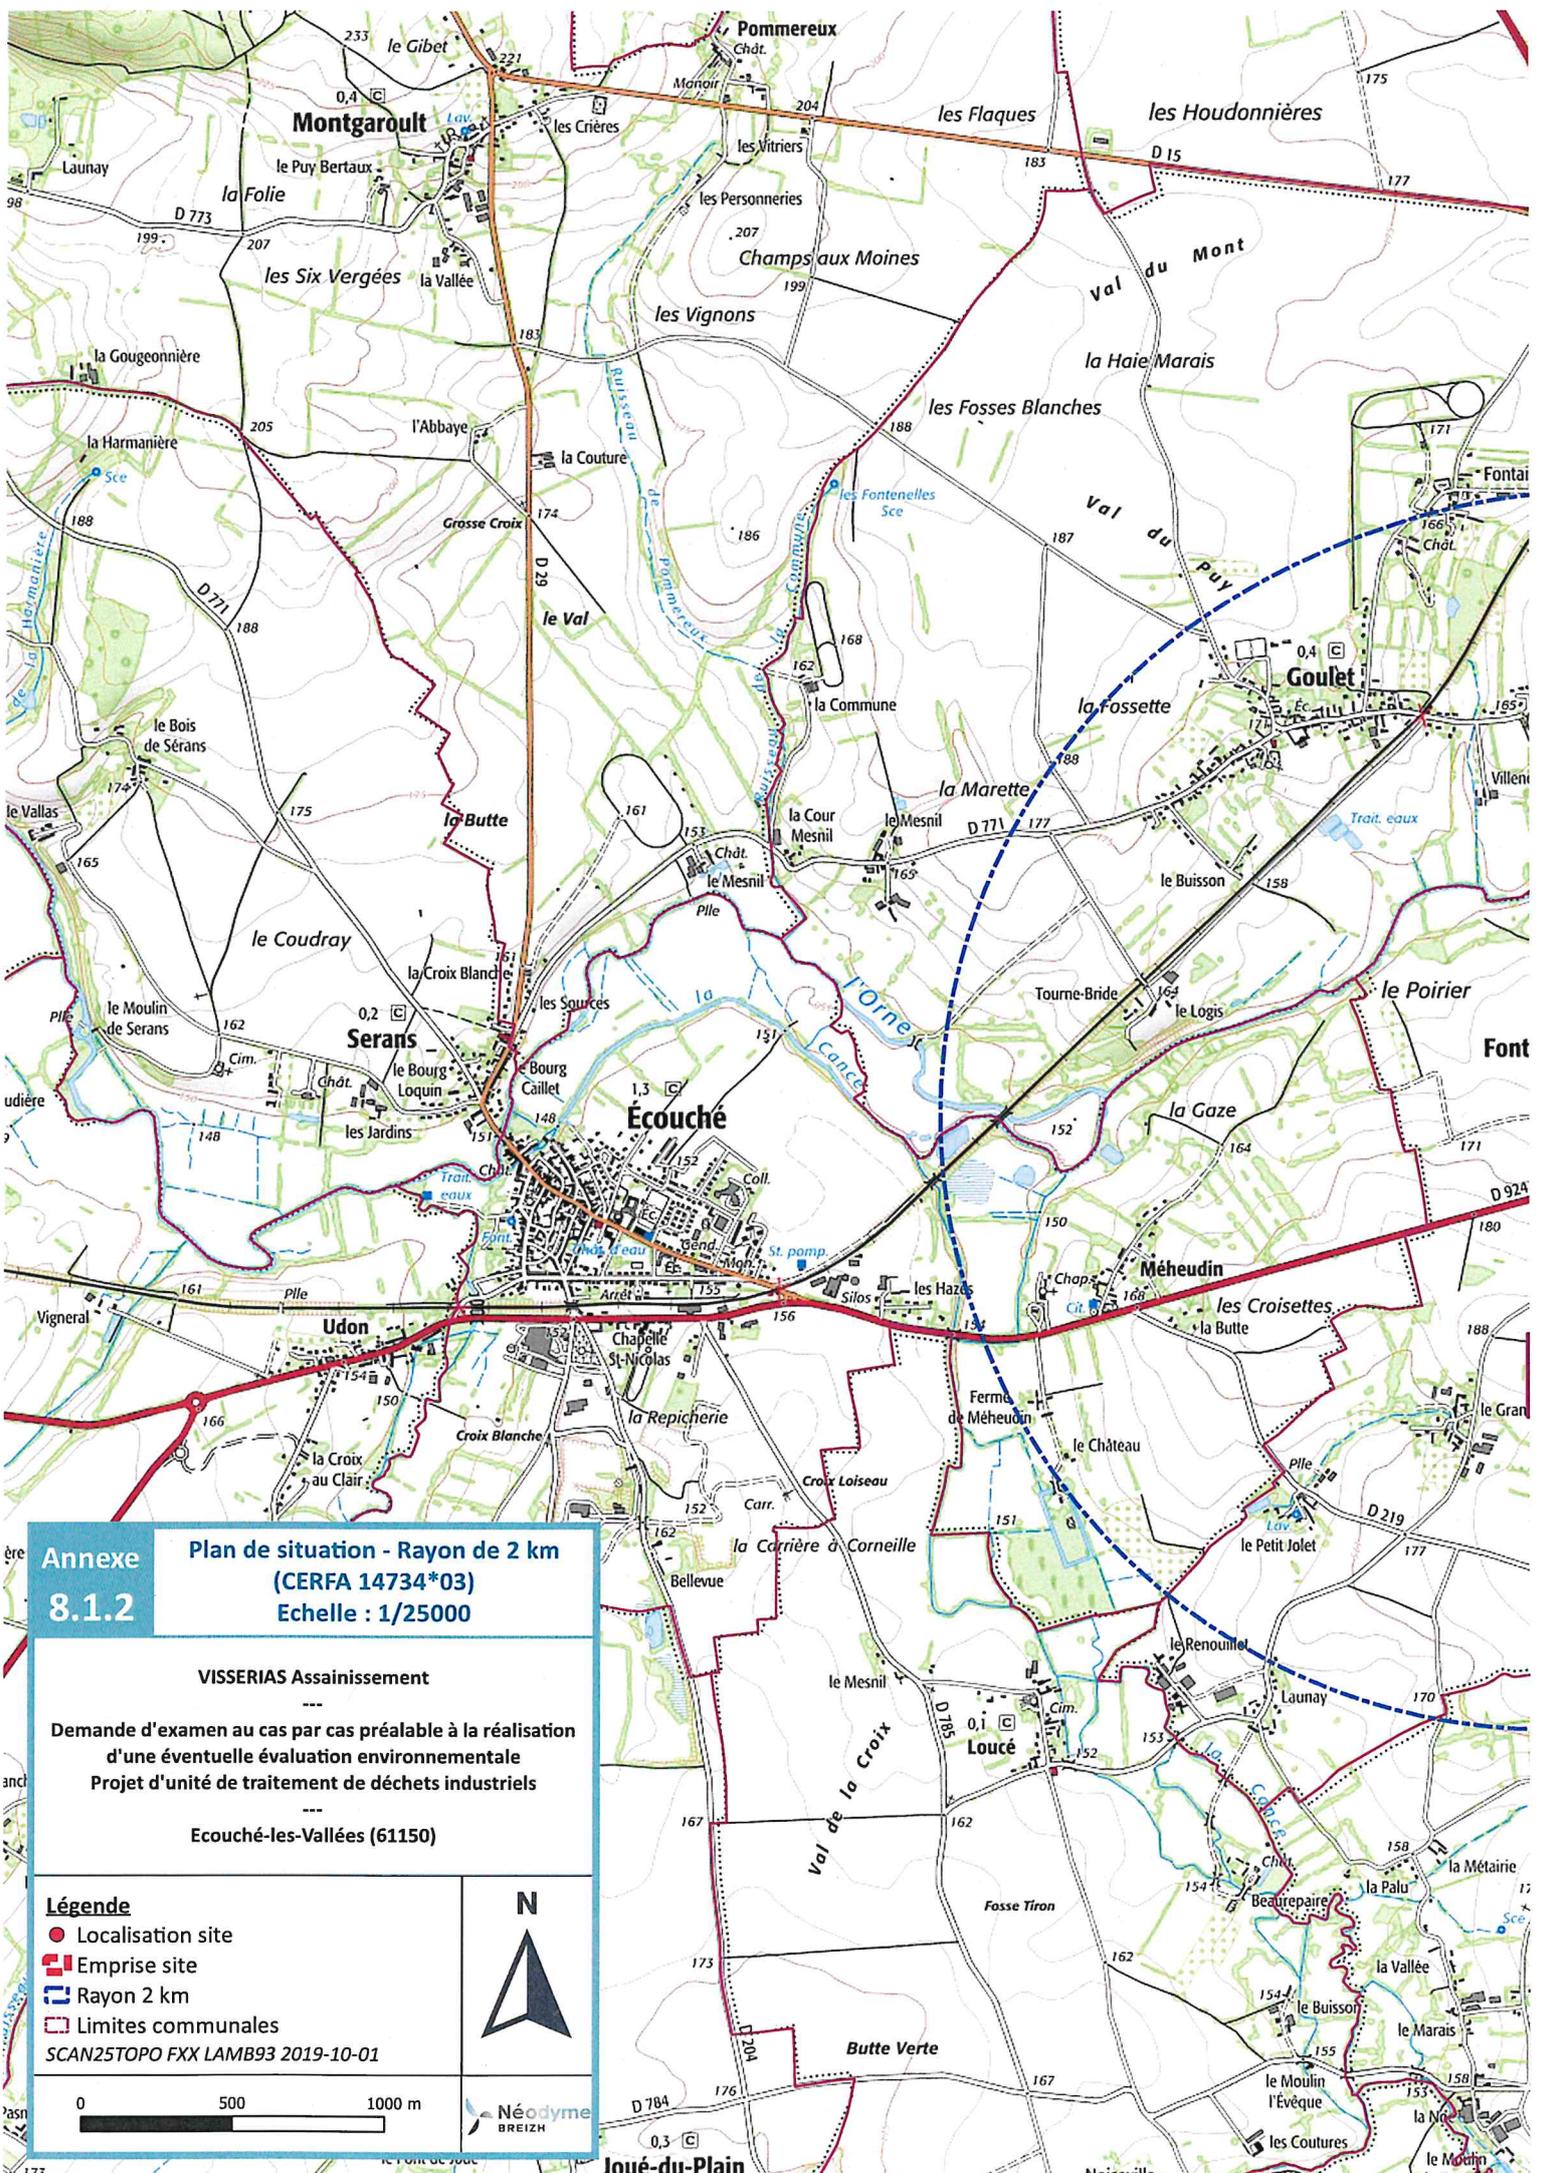

Annexe 8.1.2 **Plan de situation - Rayon de 2 km (CERFA 14734*03)**
Echelle : 1/25000

VISSERIAS Assainissement

 Demande d'examen au cas par cas préalable à la réalisation
 d'une éventuelle évaluation environnementale
 Projet d'unité de traitement de déchets industriels

Écouché-les-Vallées (61150)


Légende

- Localisation site
- Emprise site
- Rayon 2 km
- Limites communales

SCAN25TOPO FXX LAMB93 2019-10-01

N

Néodyme BREIZH

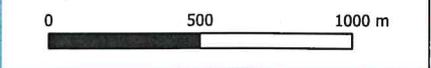

Annexe 3 - Prises de vue de la zone d'implantation du projet VISSERIAS
Assainissement d'Écouché-les-Vallées avec localisation
cartographique

3 pages

Localisation cartographique des prises de vue :



Prise de vue n°1 : Environnement lointain – Route d'accès (RD n°775) depuis la RD n°424 – Environ 150 m du site - Date pris-




Prise de vue n°2 : Environnement proche – Limite Sud-Ouest du site – Date prise de vue : 26.05.2017 NEODYME Breizh.



Annexe 4 - Plans de masse du projet. Plan général du site au 1/175^{ème} et plans de détail du projet (1/2 et 2/2)

3 pages

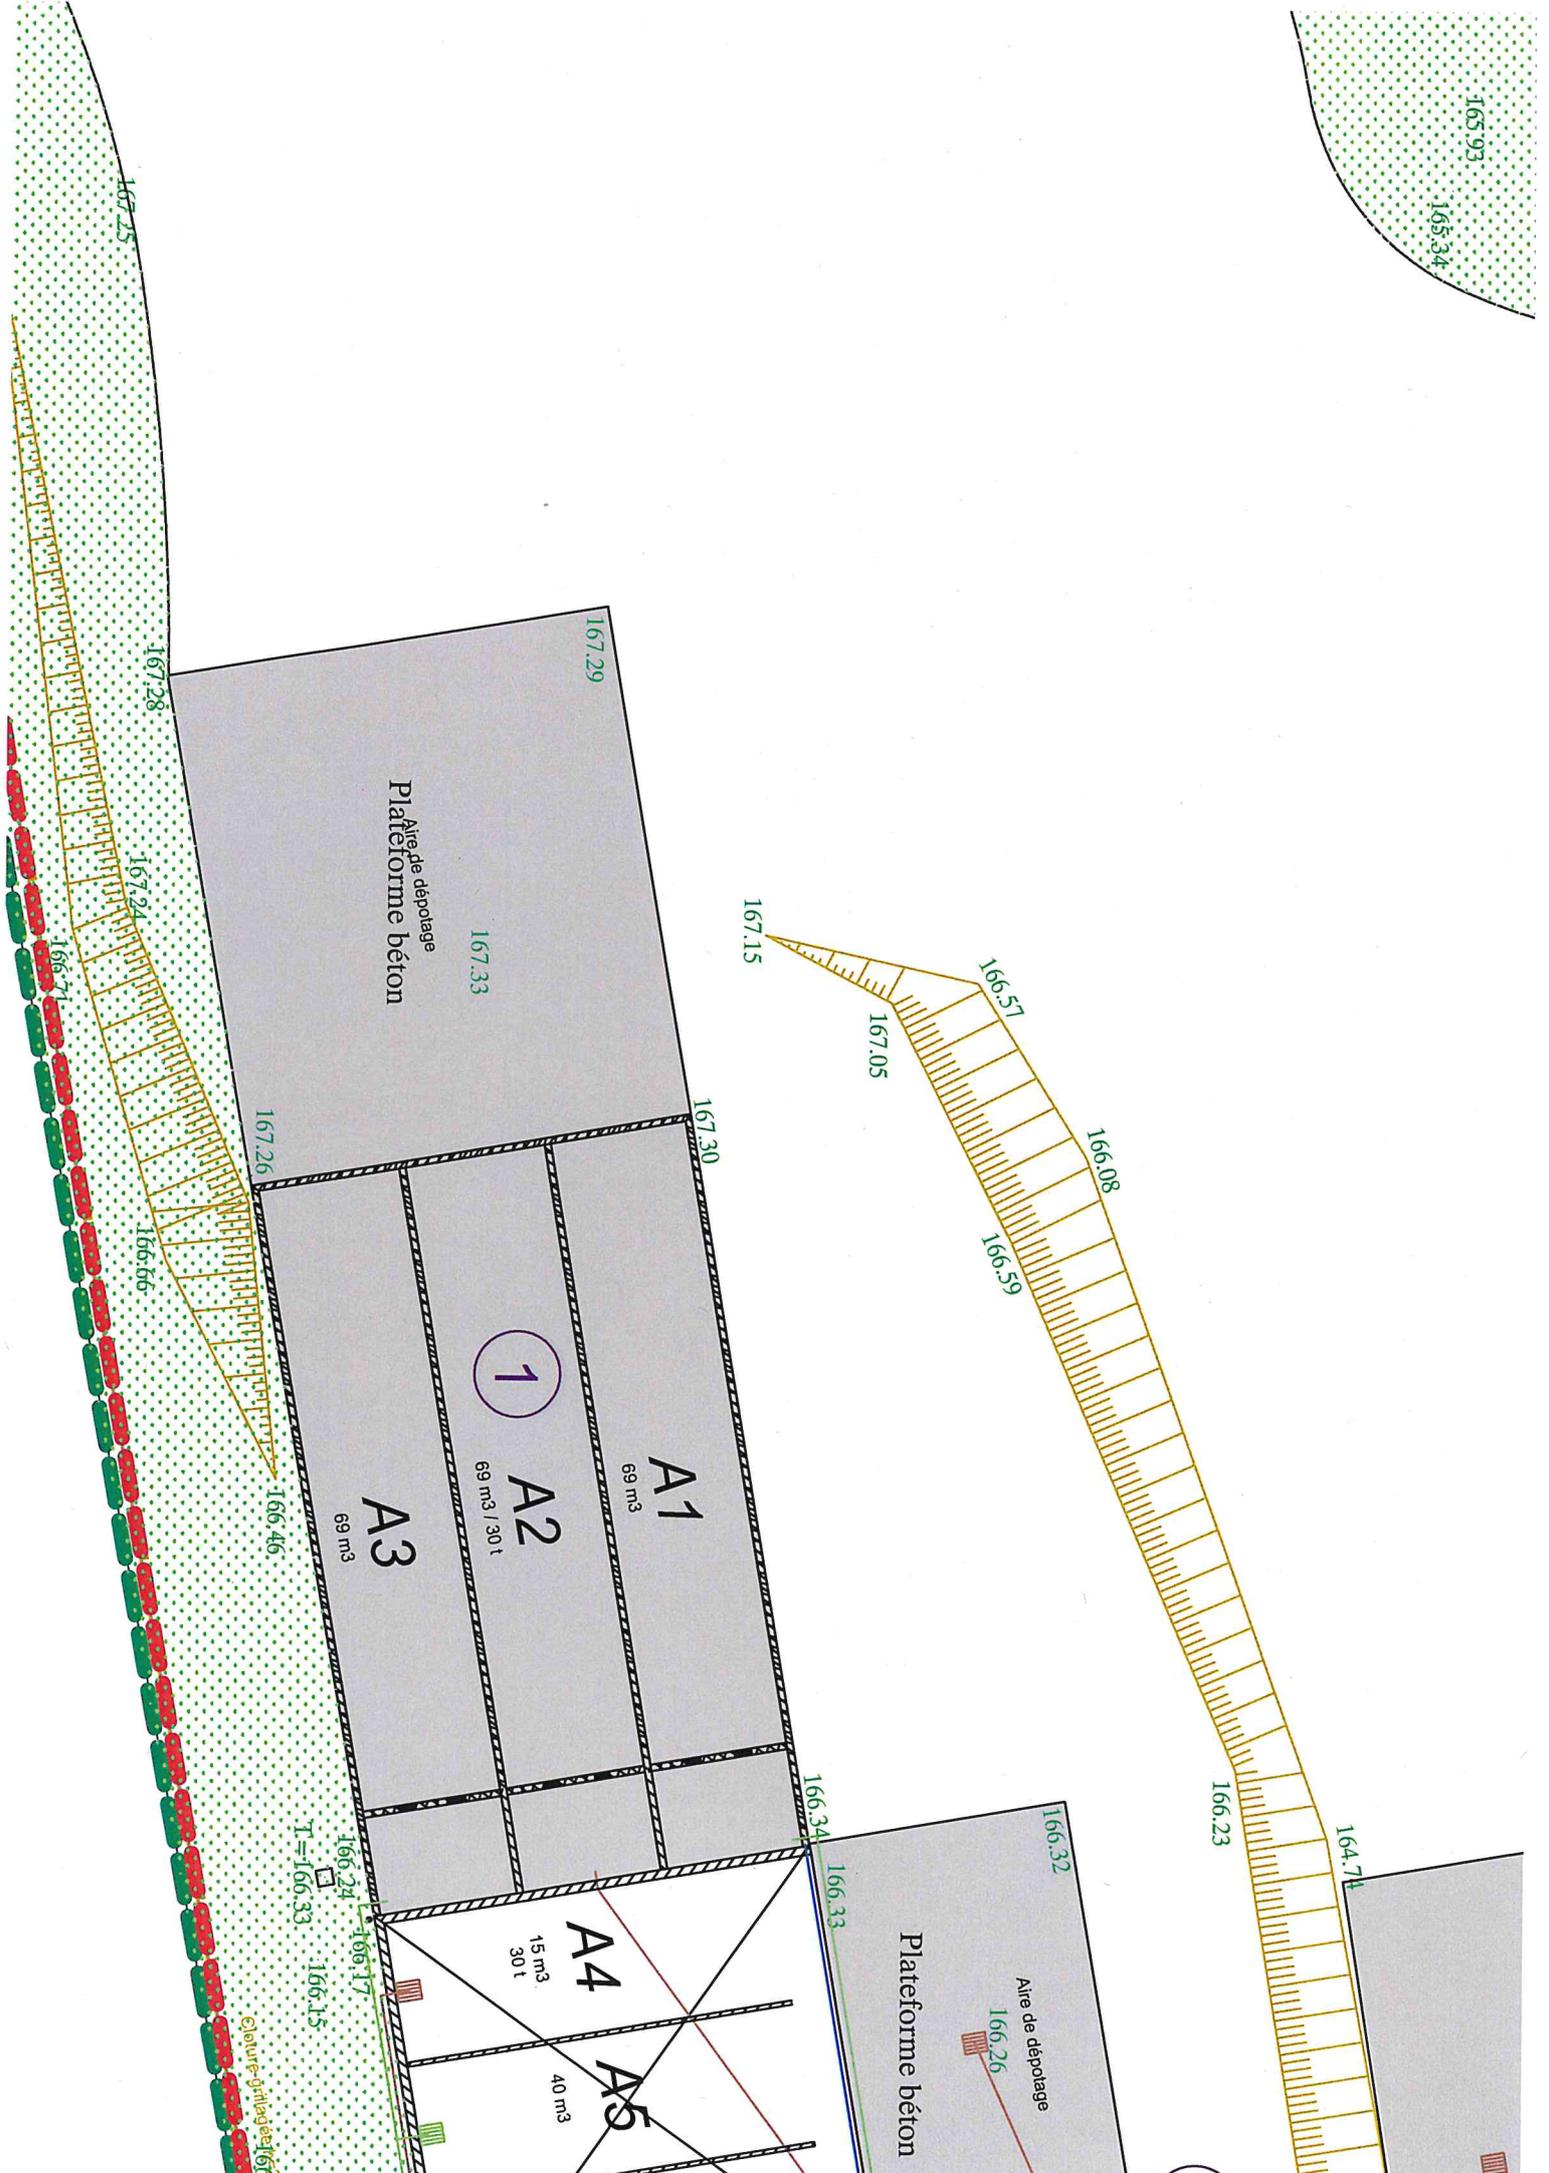

163.83 T=104.29

163.99

Page 1-2
Echelle : 1/75

T=164.19

164.11

164.16

Débourbeur
Déshuileur

164

T=164.23

164.43

164.59

165.27


C1
30 t

C2
Cuve
30 t

C3
30 t

6

C4

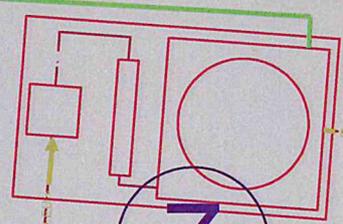

7


4


5



8


on

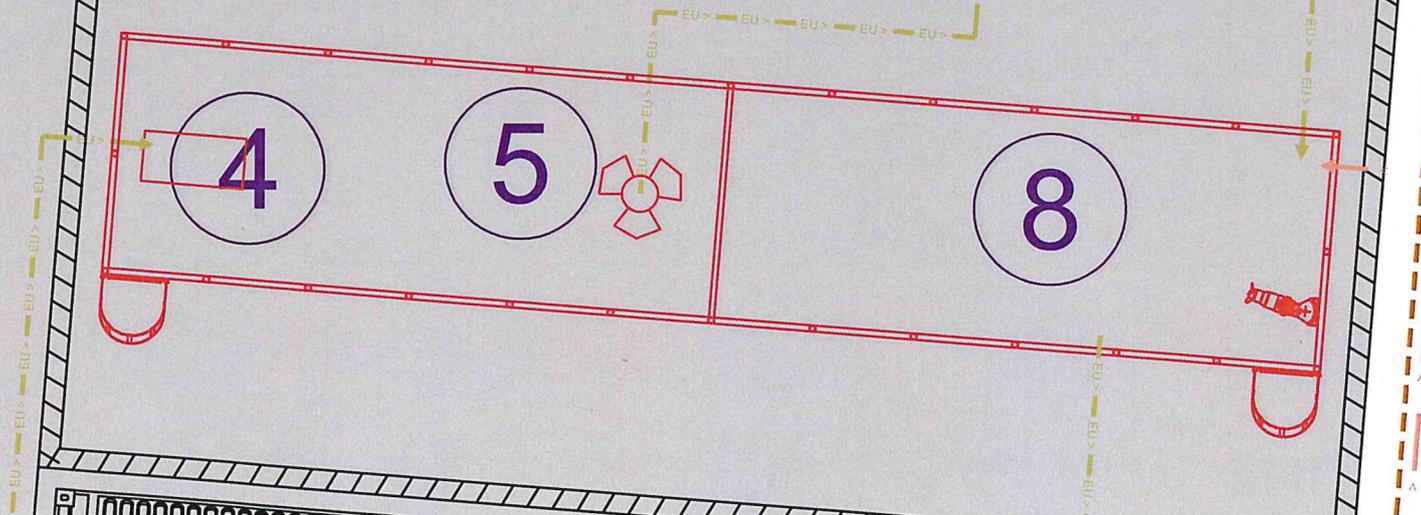

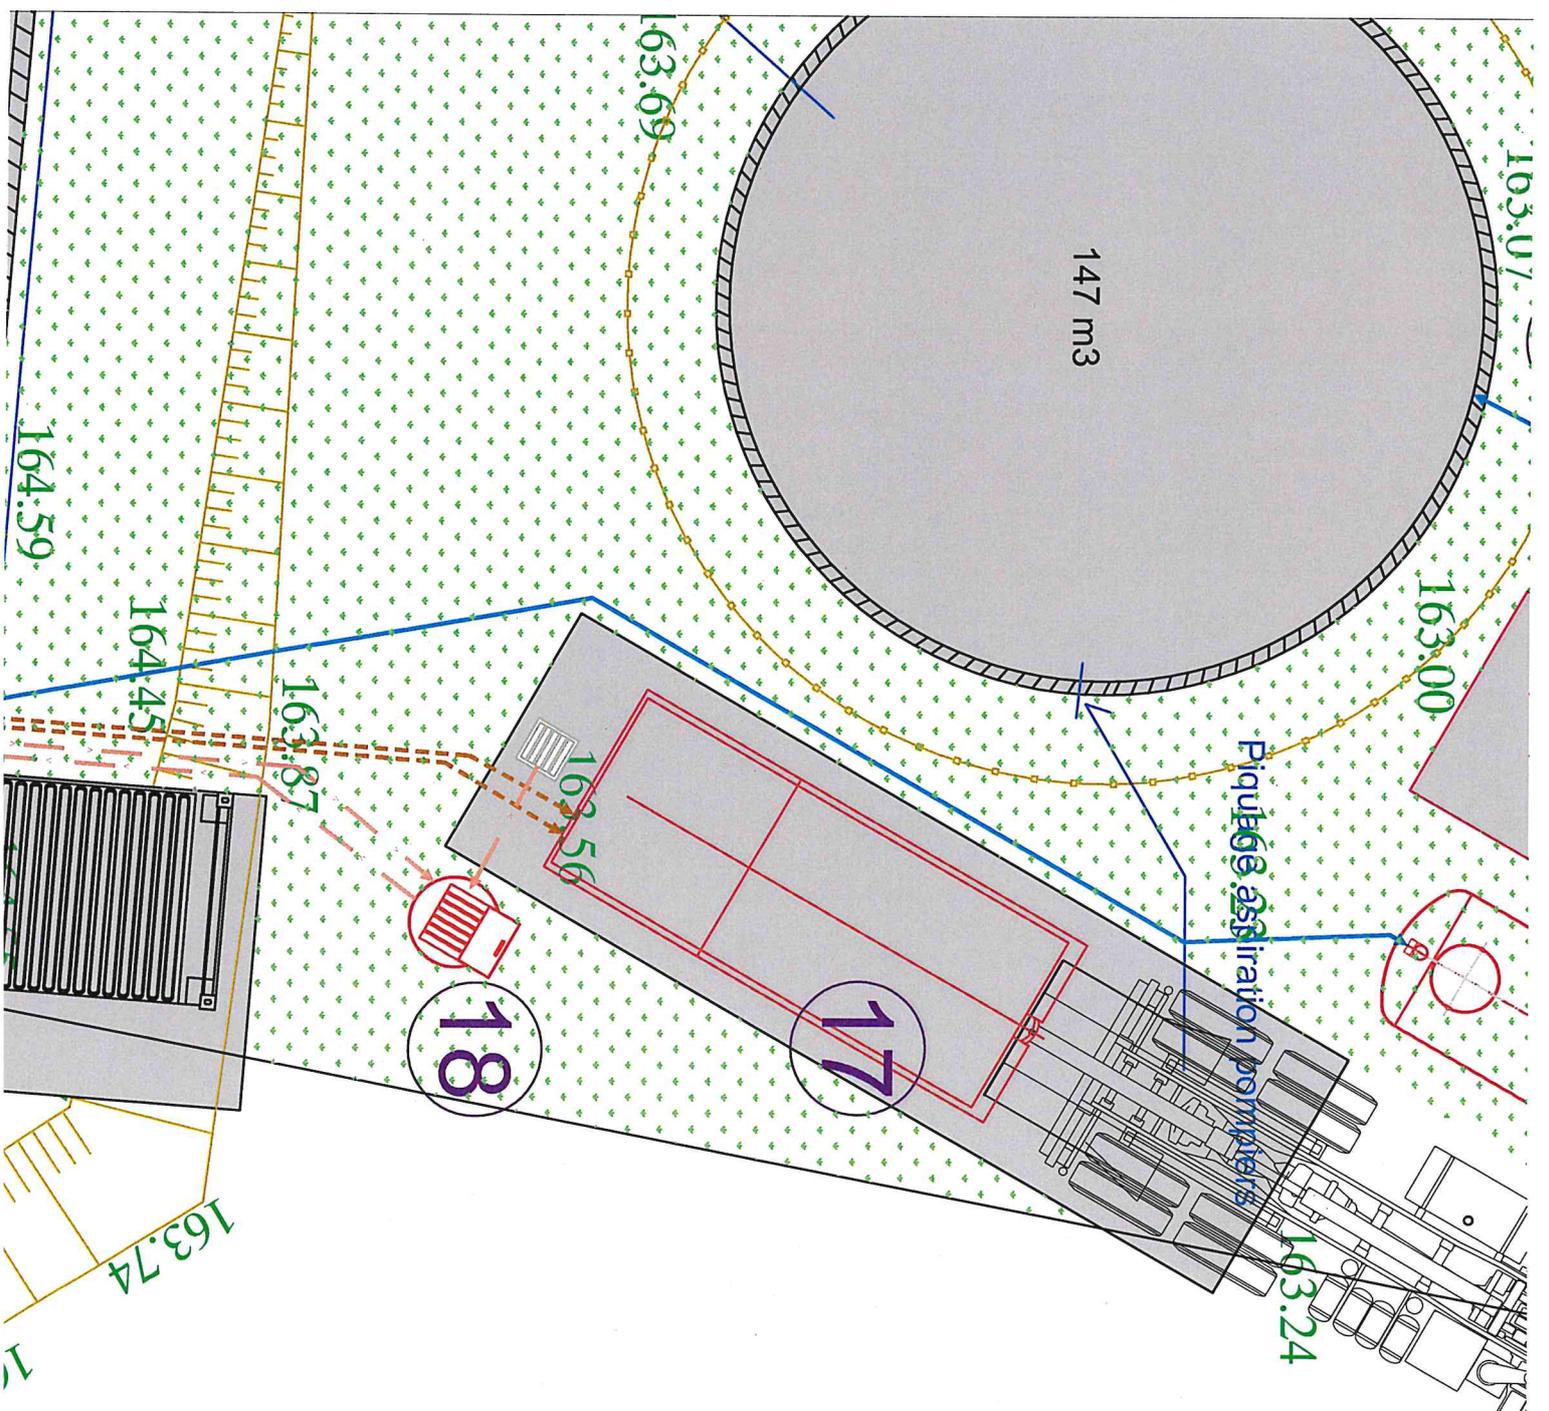

Annexe 5 - Plan des abords du projet au 1/4000^e

1 page

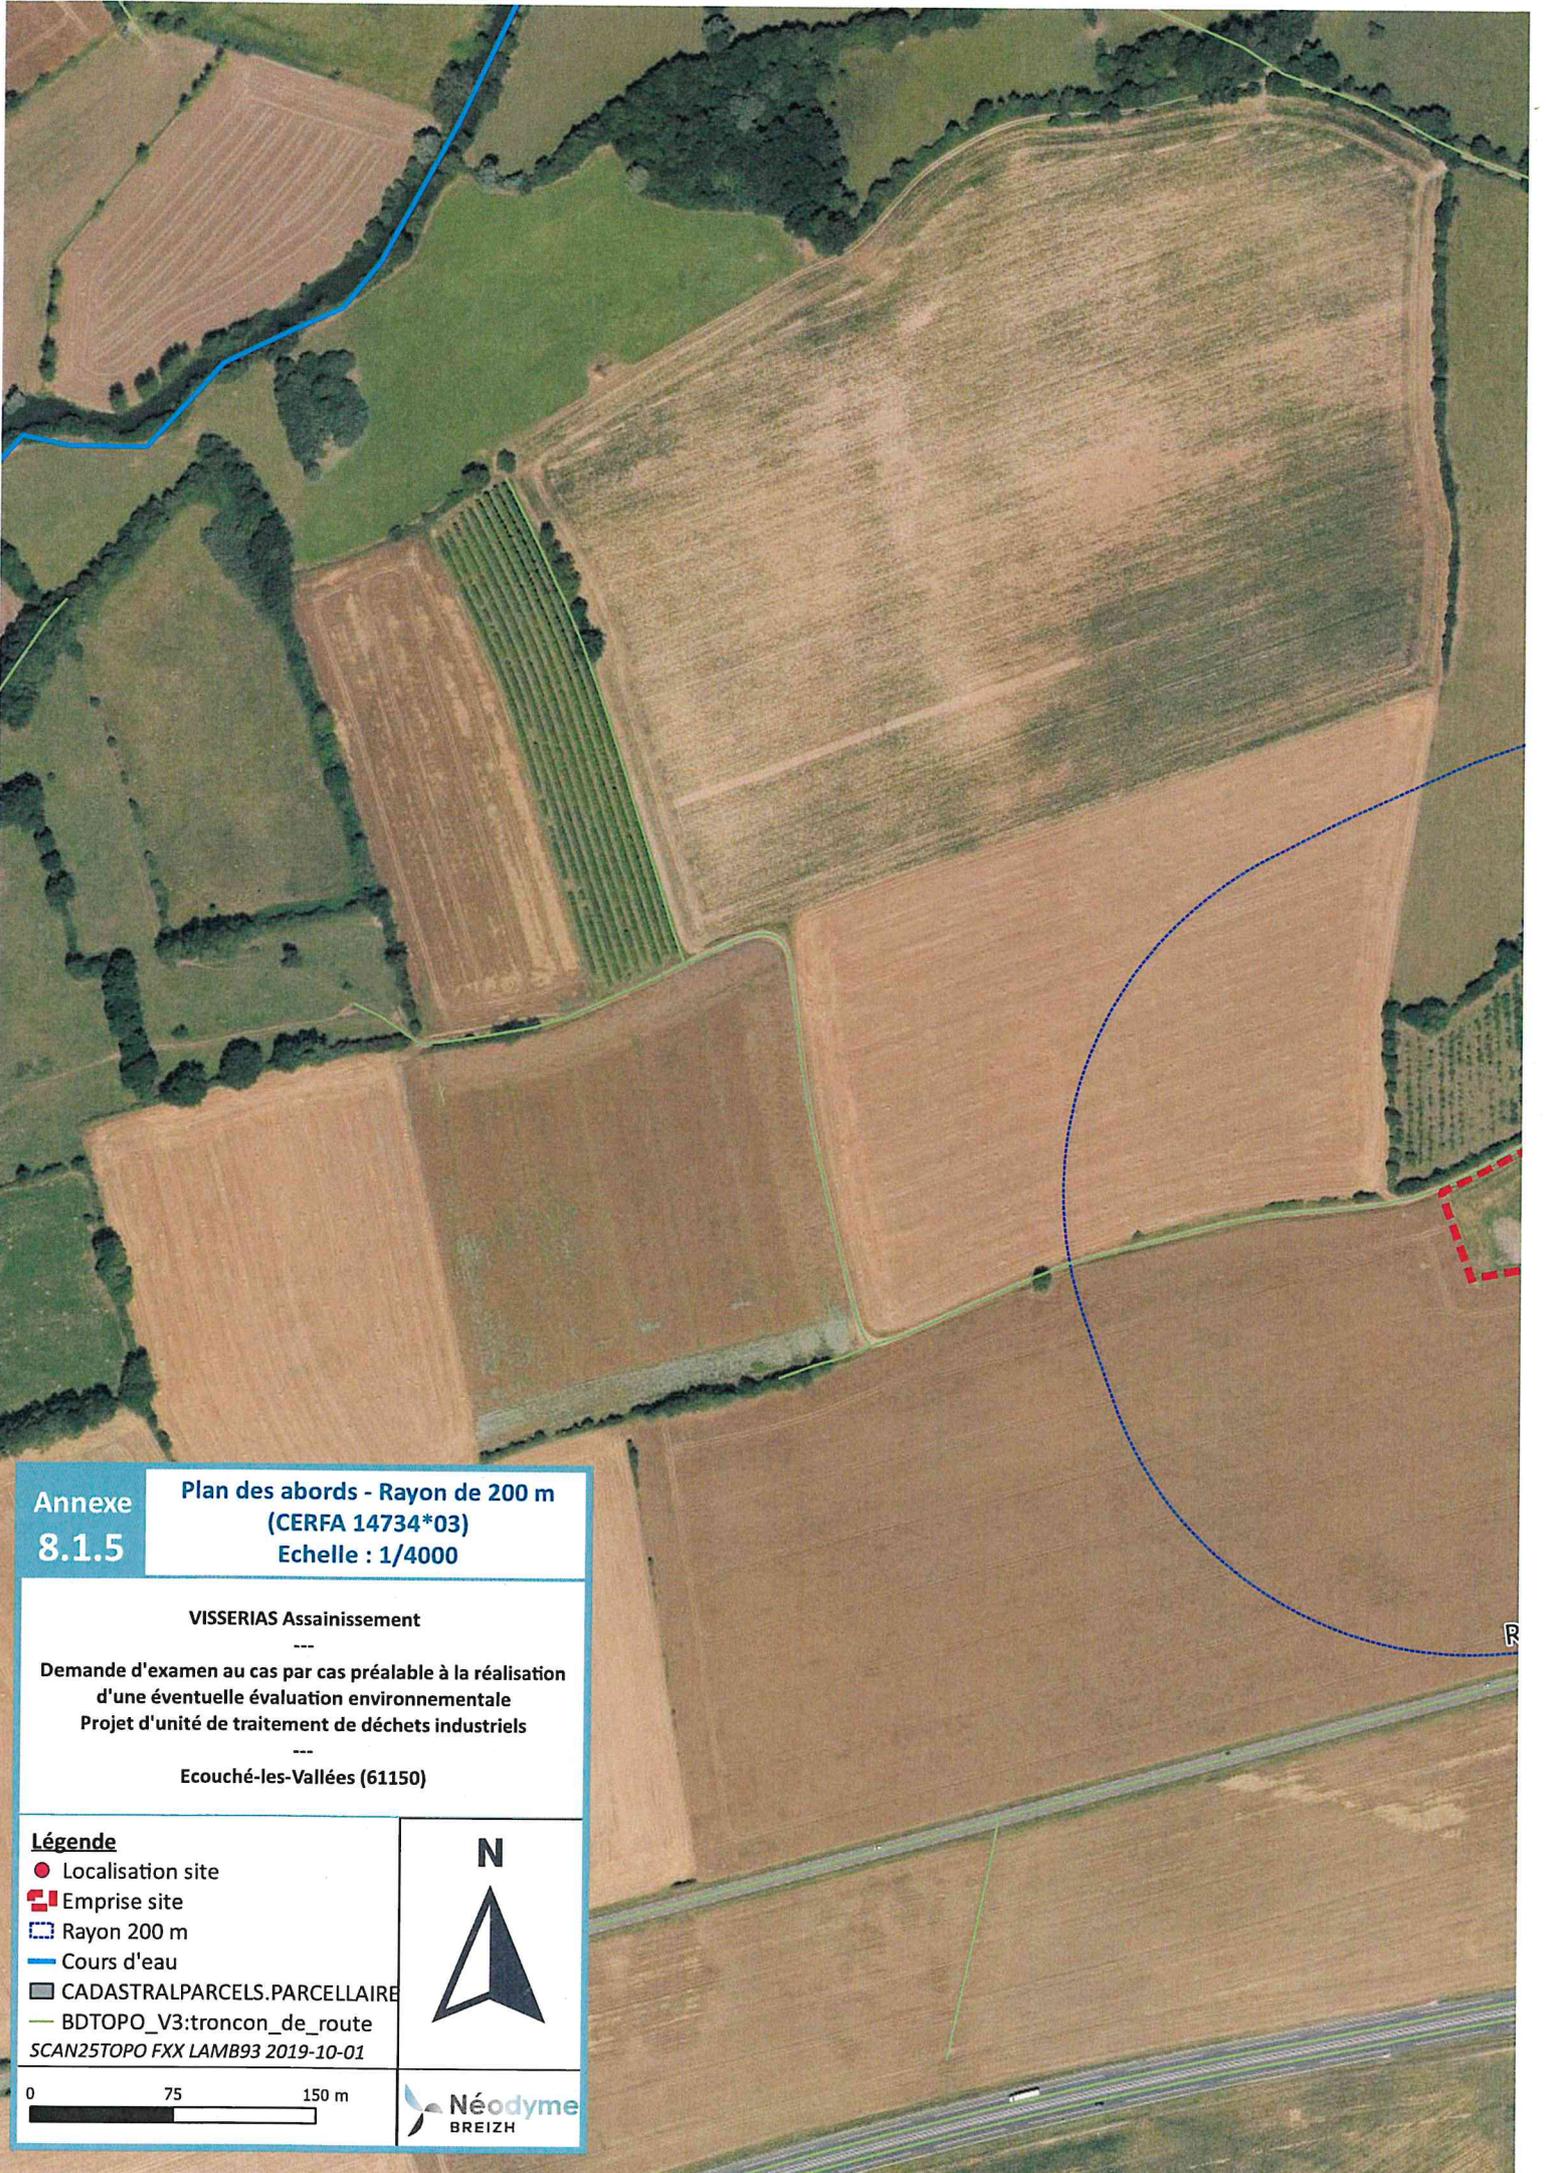

**Annexe
8.1.5**

**Plan des abords - Rayon de 200 m
(CERFA 14734*03)
Echelle : 1/4000**

VISSERIAS Assainissement

Demande d'examen au cas par cas préalable à la réalisation
d'une éventuelle évaluation environnementale
Projet d'unité de traitement de déchets industriels

Ecouché-les-Vallées (61150)

Légende

- Localisation site
 - Emprise site
 - Rayon 200 m
 - Cours d'eau
 - ▭ CADASTRALPARCELS.PARCELLAIRE
 - BDTOPO_V3:troncon_de_route
- SCAN25TOPO FXX LAMB93 2019-10-01



0 75 150 m



Annexe 6 - Localisation du projet vis-à-vis des sites NATURA 2000

1 page

