
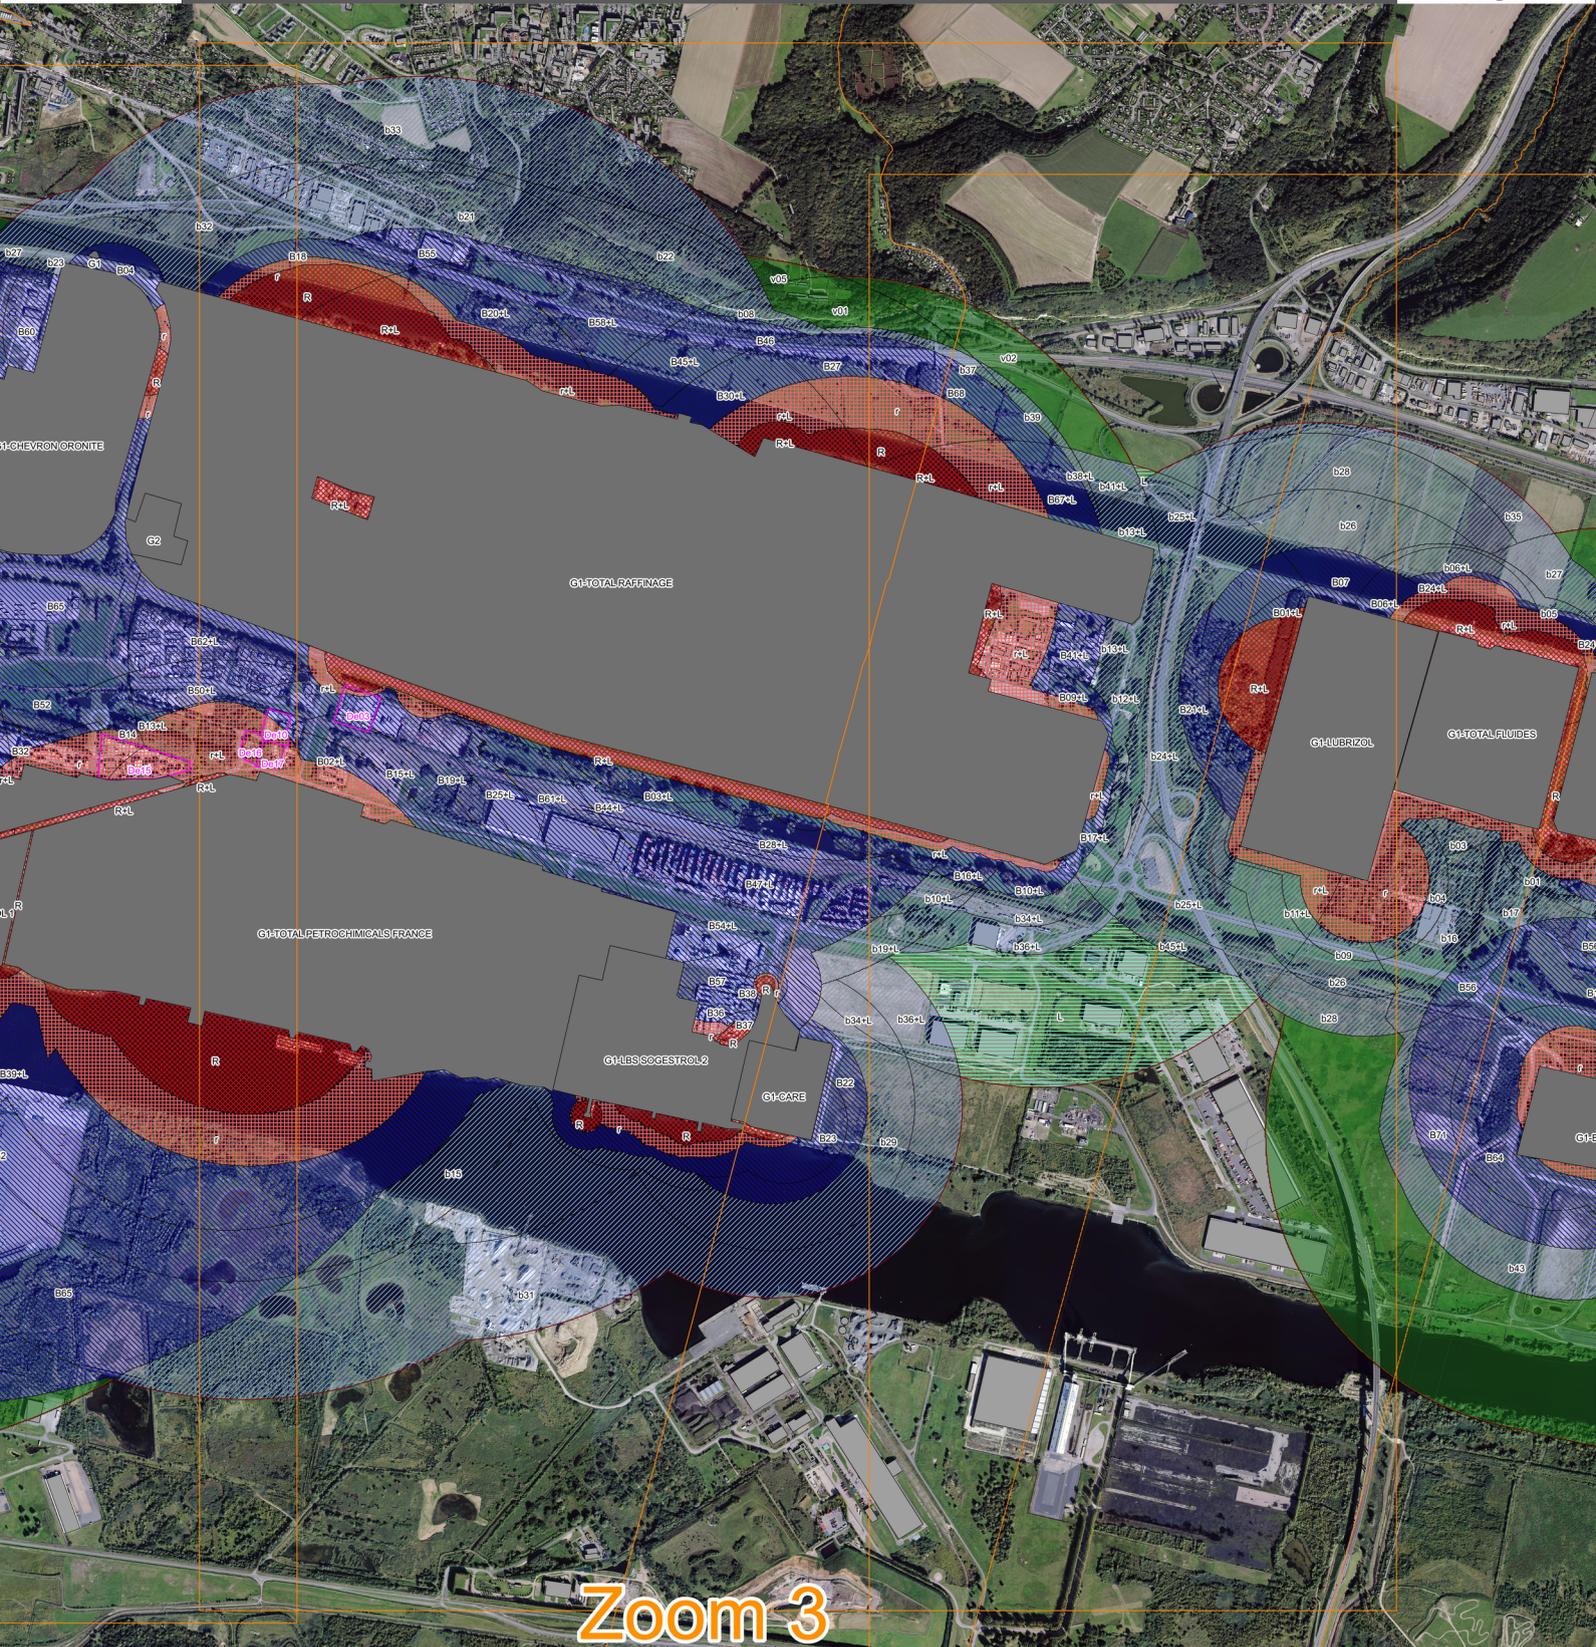


# PPRT de la zone industrialo-portuaire du Havre (modification n°1 2020) Plan de zonage réglementaire - Zoom 3

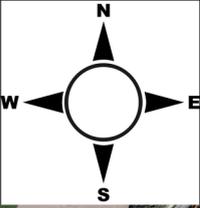

**Légende**

Limites communales	Zones grisées "G"
Parcelles cadastrales	Zone rouge foncé "R" et "R+L" d'interdiction renforcée
Bâtiments	Zone rouge clair "r" et "r+L" d'interdiction avec quelques aménagements
Périmètre d'exposition aux risques	Zone bleu foncé "B" et "B+L" d'autorisation sous conditions
	Zone bleu clair "b" et "b+L" d'autorisation sous conditions
	Zones bleu "L" d'autorisation sous conditions
	Zones vertes "v" d'autorisations sous conditions
	Secteurs de mesures foncières potentielles

Vu pour être annexé  
à mon arrêté en date  
du 26 JAN. 2021  
Le Préfet,  
Le Secrétaire Général.  
  
Yvan CORDIER

