Etude capacitaire établie sous réserves de conformité aux documents d'urbanisme et relevés géomètre

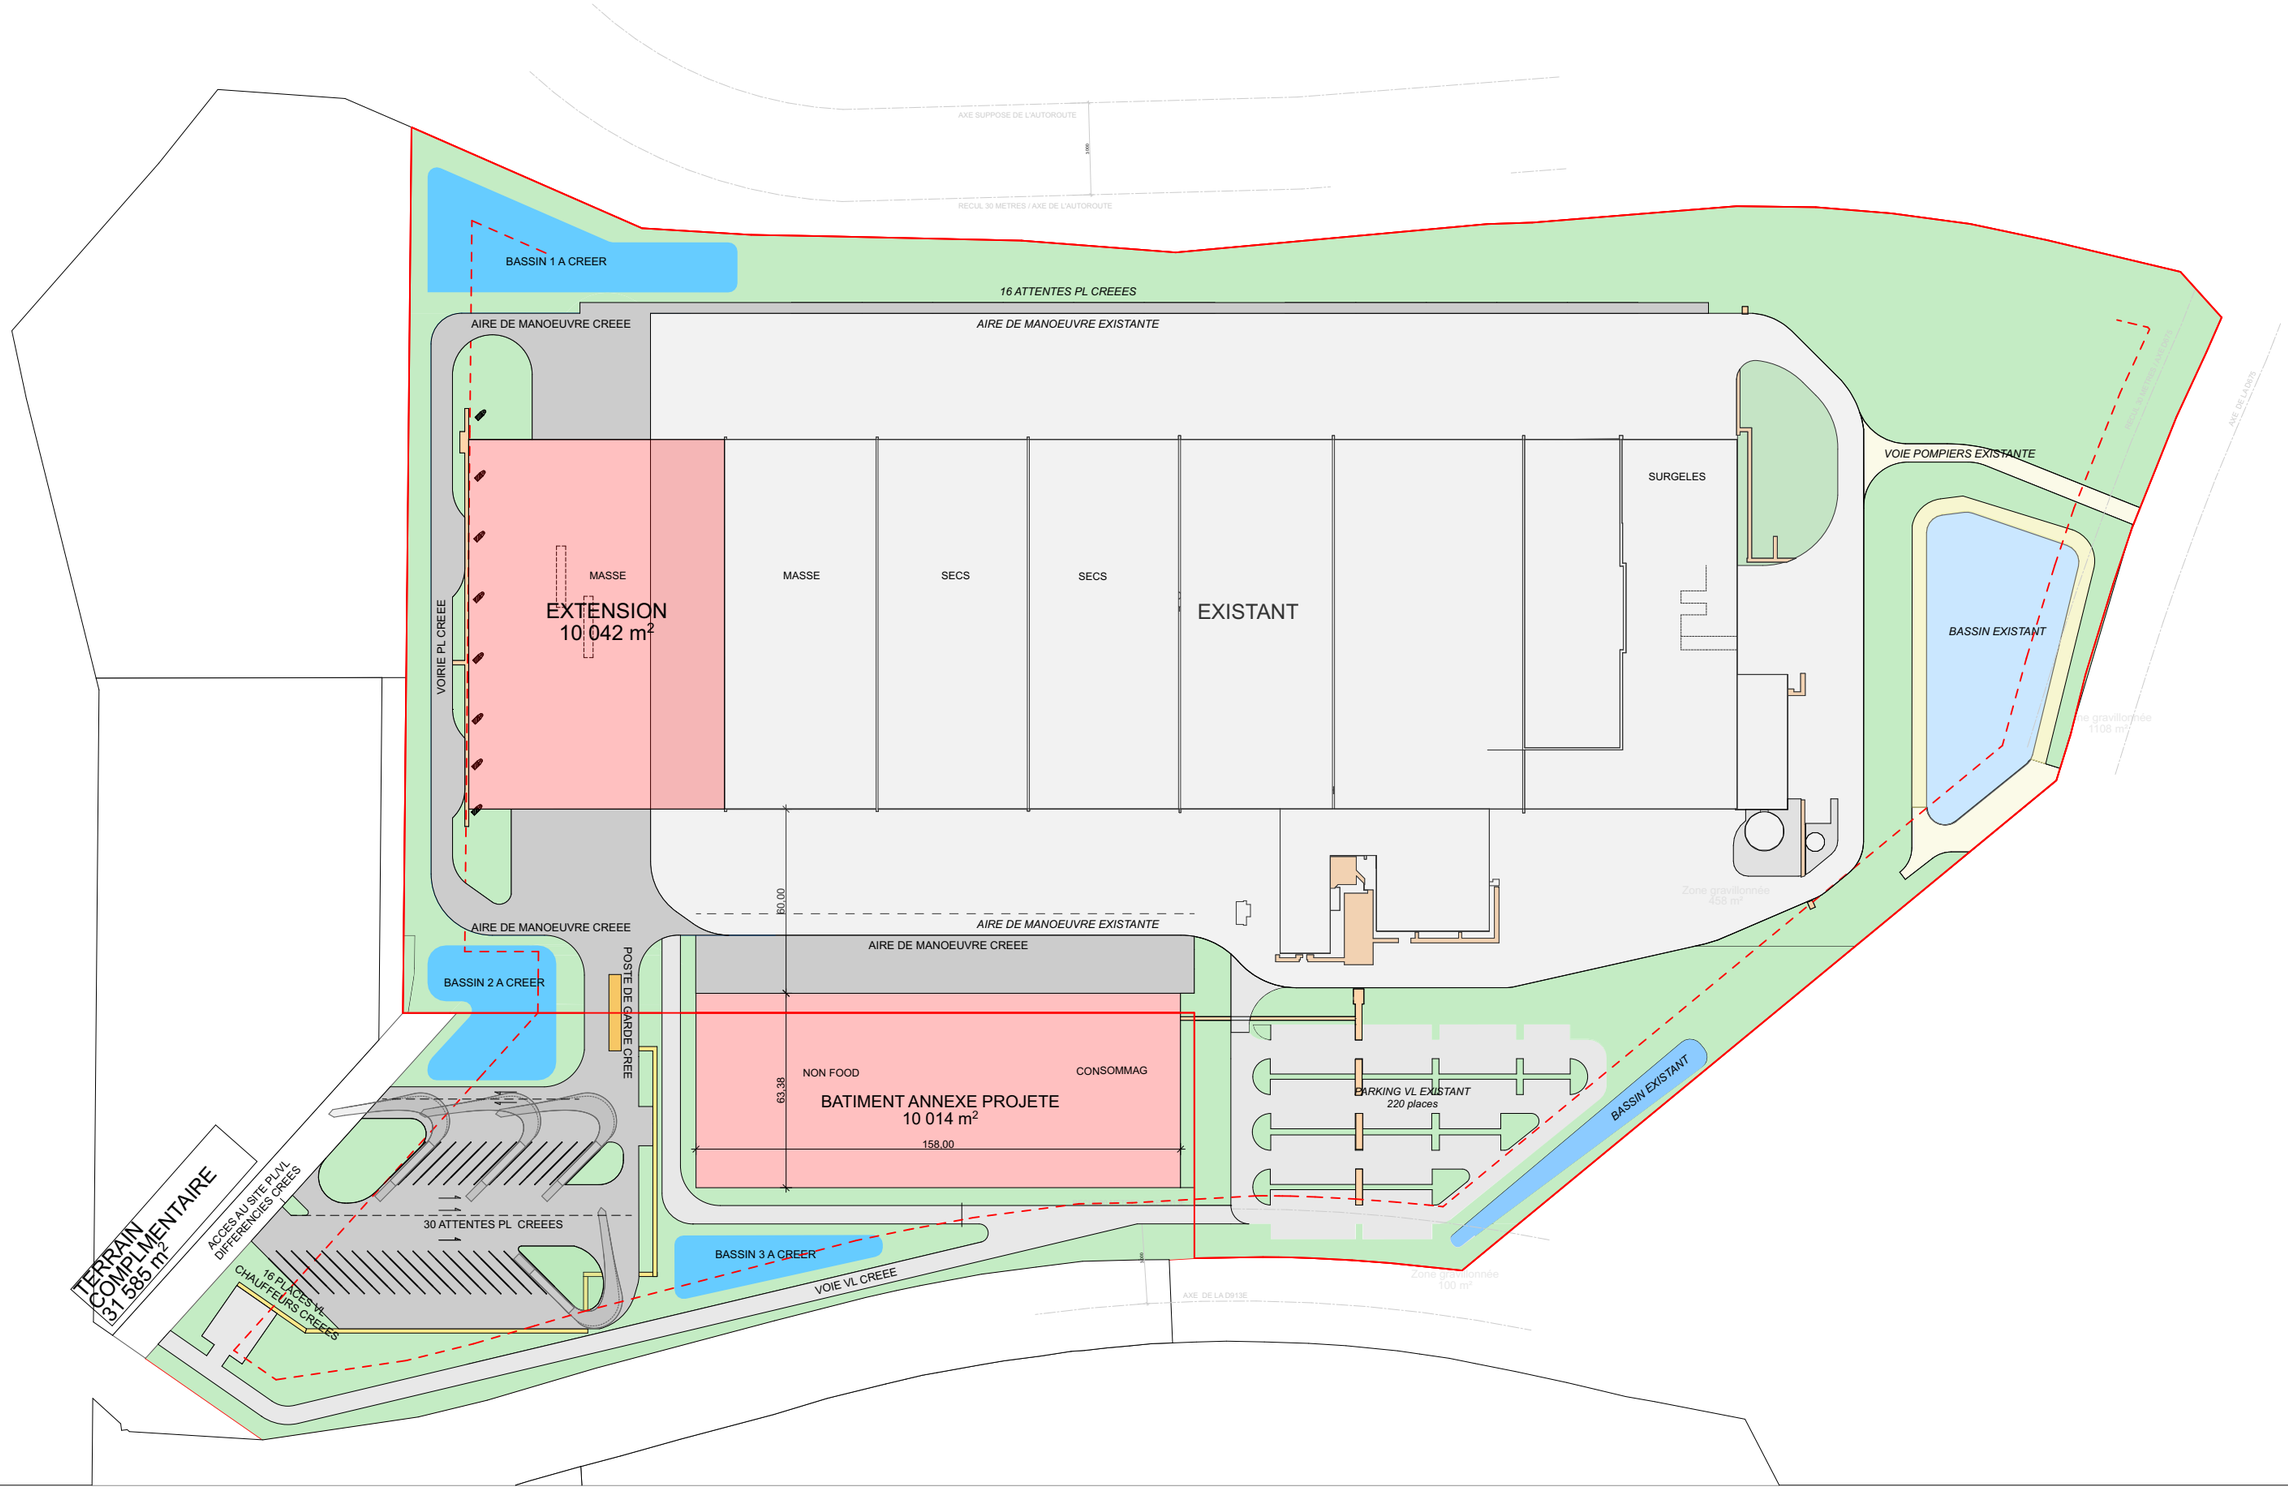

LIDL Avenue Robert Schuman 94150 Rungis 01 56 71 34 00	***DR11, 27310 HONGUEMARE***	***DR11 - EXTENSION D'UNE PLATEFORME LOGISTIQUE LIDL*** *ETUDE D'IMPLANTATION*	***1:2000*** N
	PHASE ***APS*** / *PLAN N°* ***ESQ-02***	Plan de masse V3b	ATELIER M3 ARCHITECTES
	INDICE ***Ind - 0*** / *DATE* ***29/01/2020***		

DOCUMENT GRAPHIQUE PROPRIETE INTELLECTUELLE ET ARTISTIQUE D'ATELIER M3, REPRODUCTION MEME PARTIELLE INTERDITE SANS ACCORD PREALABLE D' ATELIER M3. LES PLANS FOURNIS NE PEUVENT EN AUCUN CAS SERVIR DE PLANS D'EXECUTION POUR LA REALISATION DE L'OUVRAGE.