



NORMANDIE

Rue Gustave EIFFEL

Espace Leader

76230 BOIS GUILLAUME

Tel . 02.32.19.69.69 -Fax- 02.32.19.69.60



LEGENDE

S=6759 m²

Déboisement total

S=6697 m²

Suppression des
arbres existants
dans la prairie


S=2134 m²

Déboisement partiel
pour la réalisation d'un
bassin de gestion des eaux pluviales

S=1414 m²

Limite de zone constructible

ANNEXE 6 A - consommation d'espaces boisés

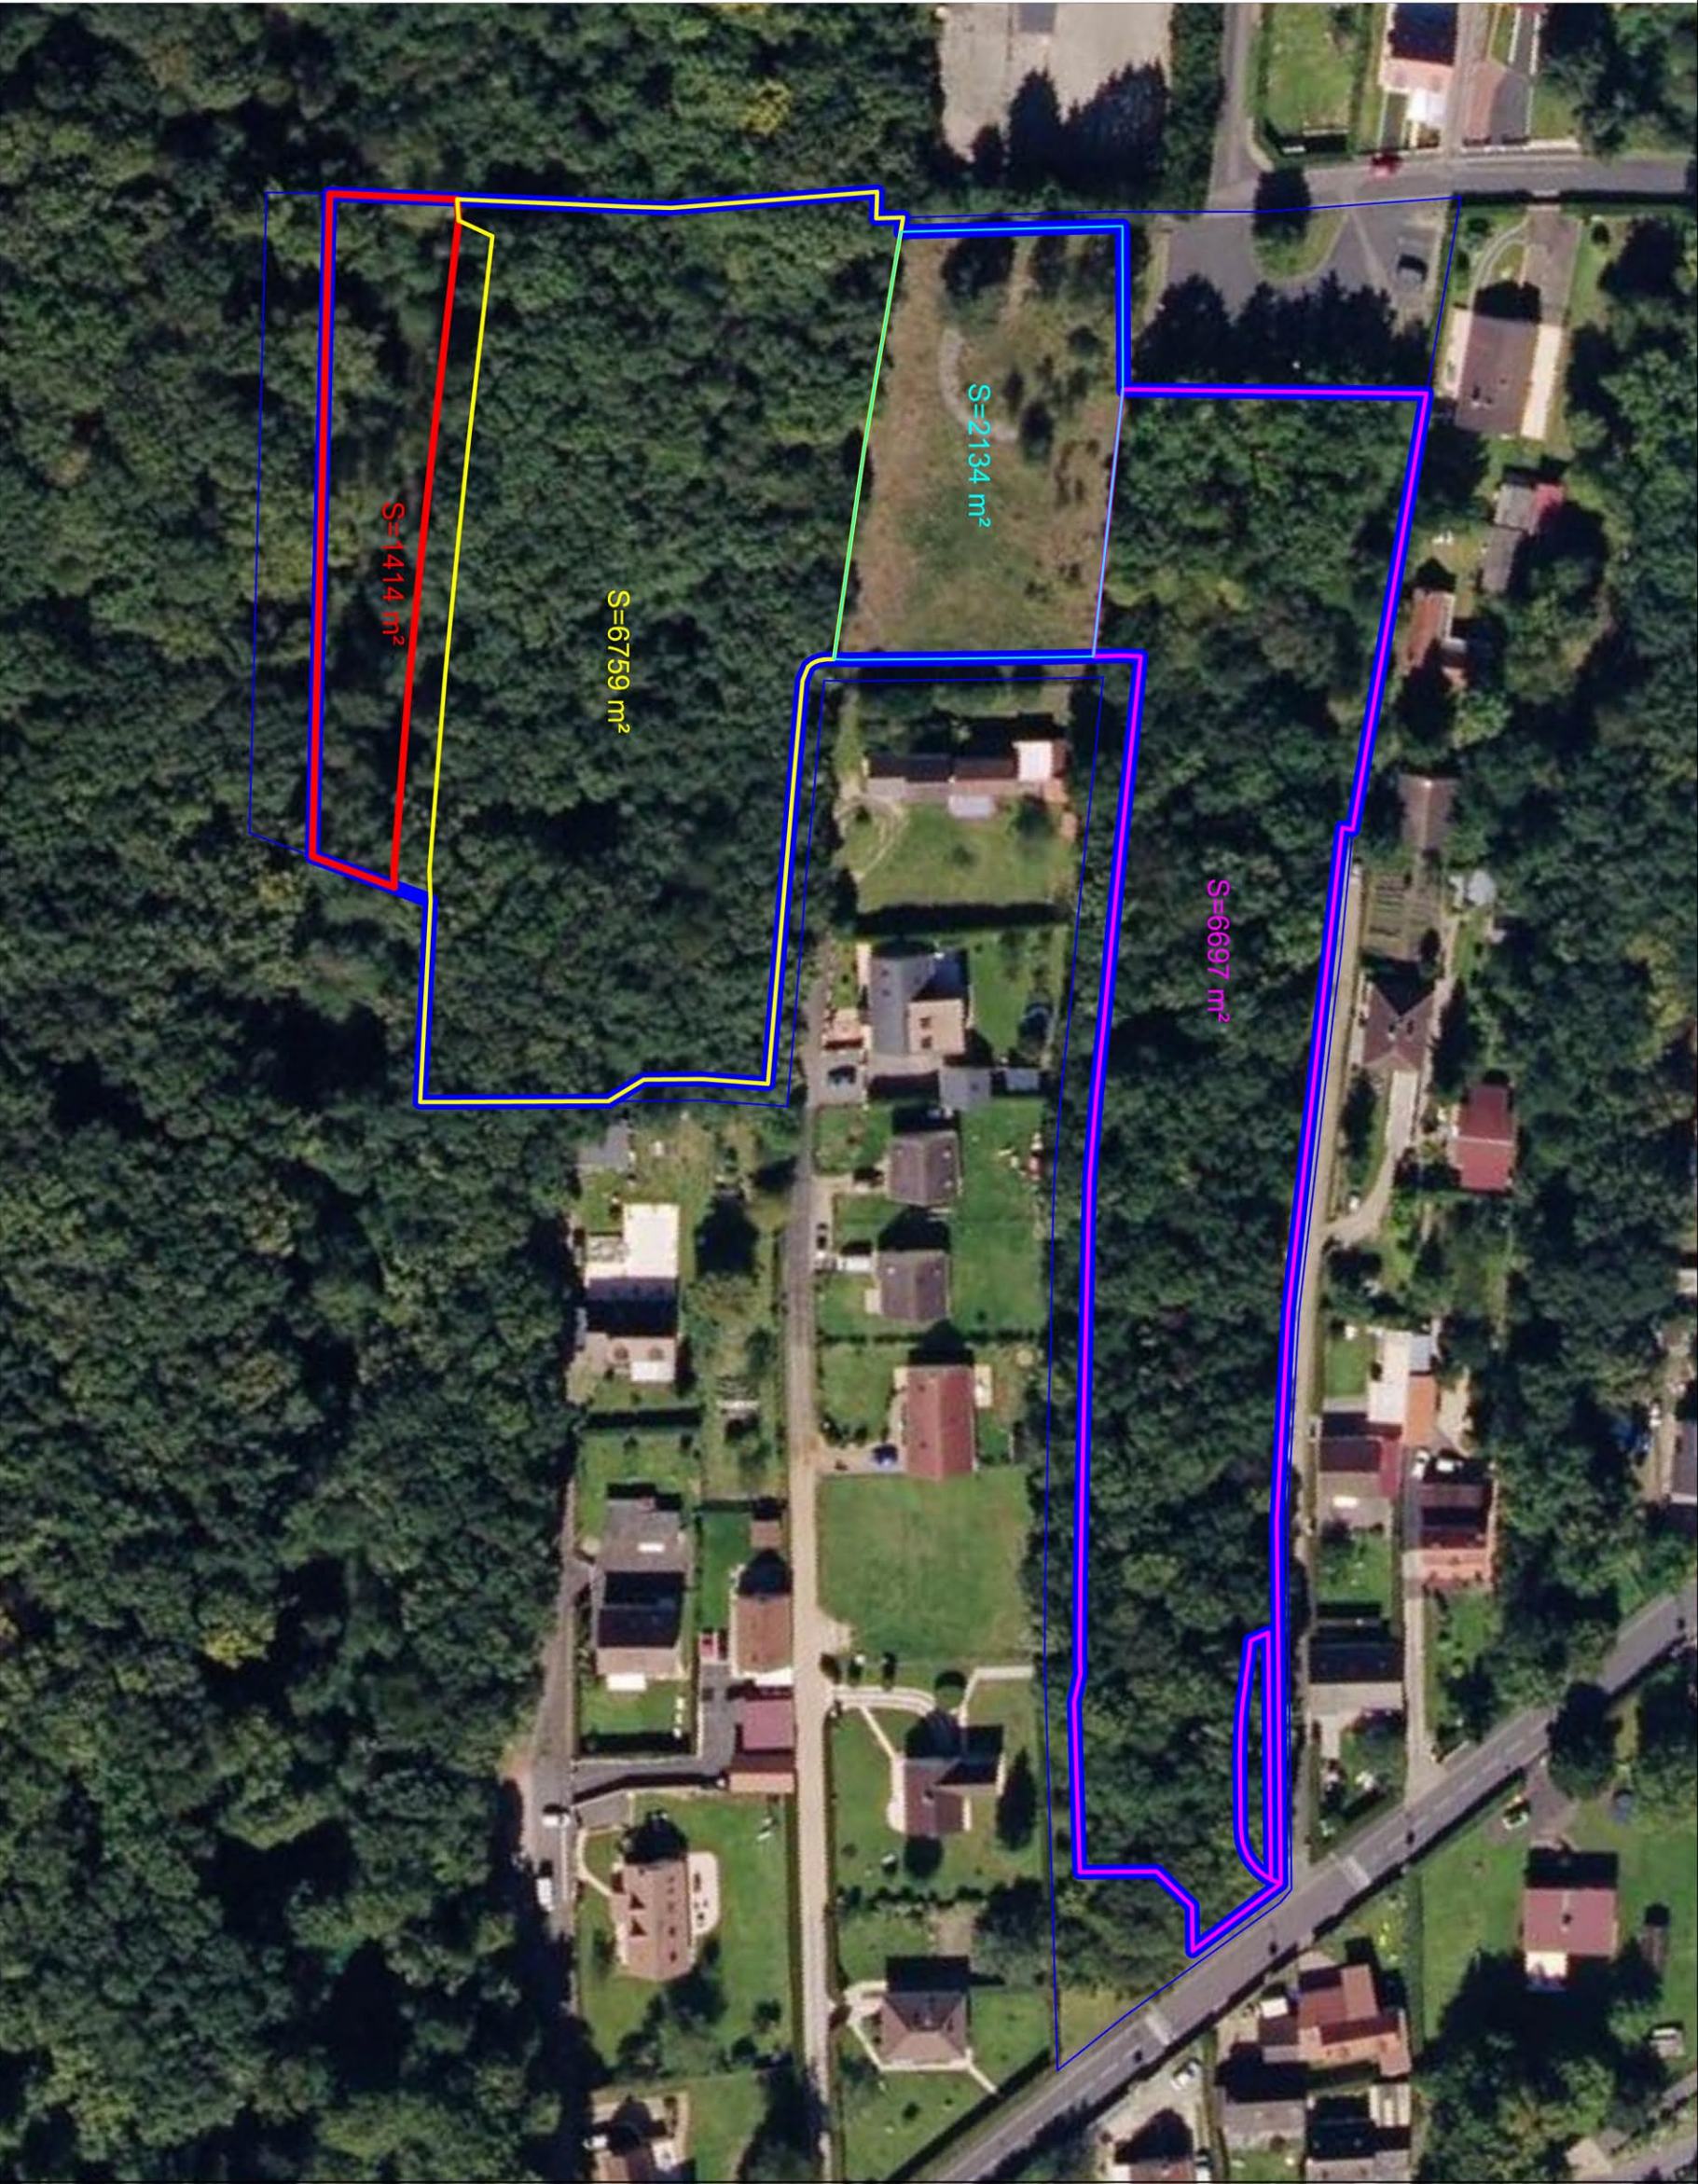

GÉOMÈTRES EXPERTS
BUREAU D'ÉTUDES VRD

ROUEN - PARIS
Benoît SANTUS
Olivier JUMENTIER
Erwan QUINOU
Aurélien FOLCHER

ZAC Plaine de la Ronce
1042 rue Augustin Fresnel 76230 Bois Guillaume
Tél 02 35 70 54 60 Fax 02 35 15 28 45
geometres@ge360.fr

Echelle : 1/1000