



NORMANDIE

Rue Gustave EIFFEL


Espace Leader

76230 BOIS GUILLAUME

Tel . 02.32.19.69.69 -Fax- 02.32.19.69.60



ANNEXE 2B : Plan du périmètre sur plan topographique

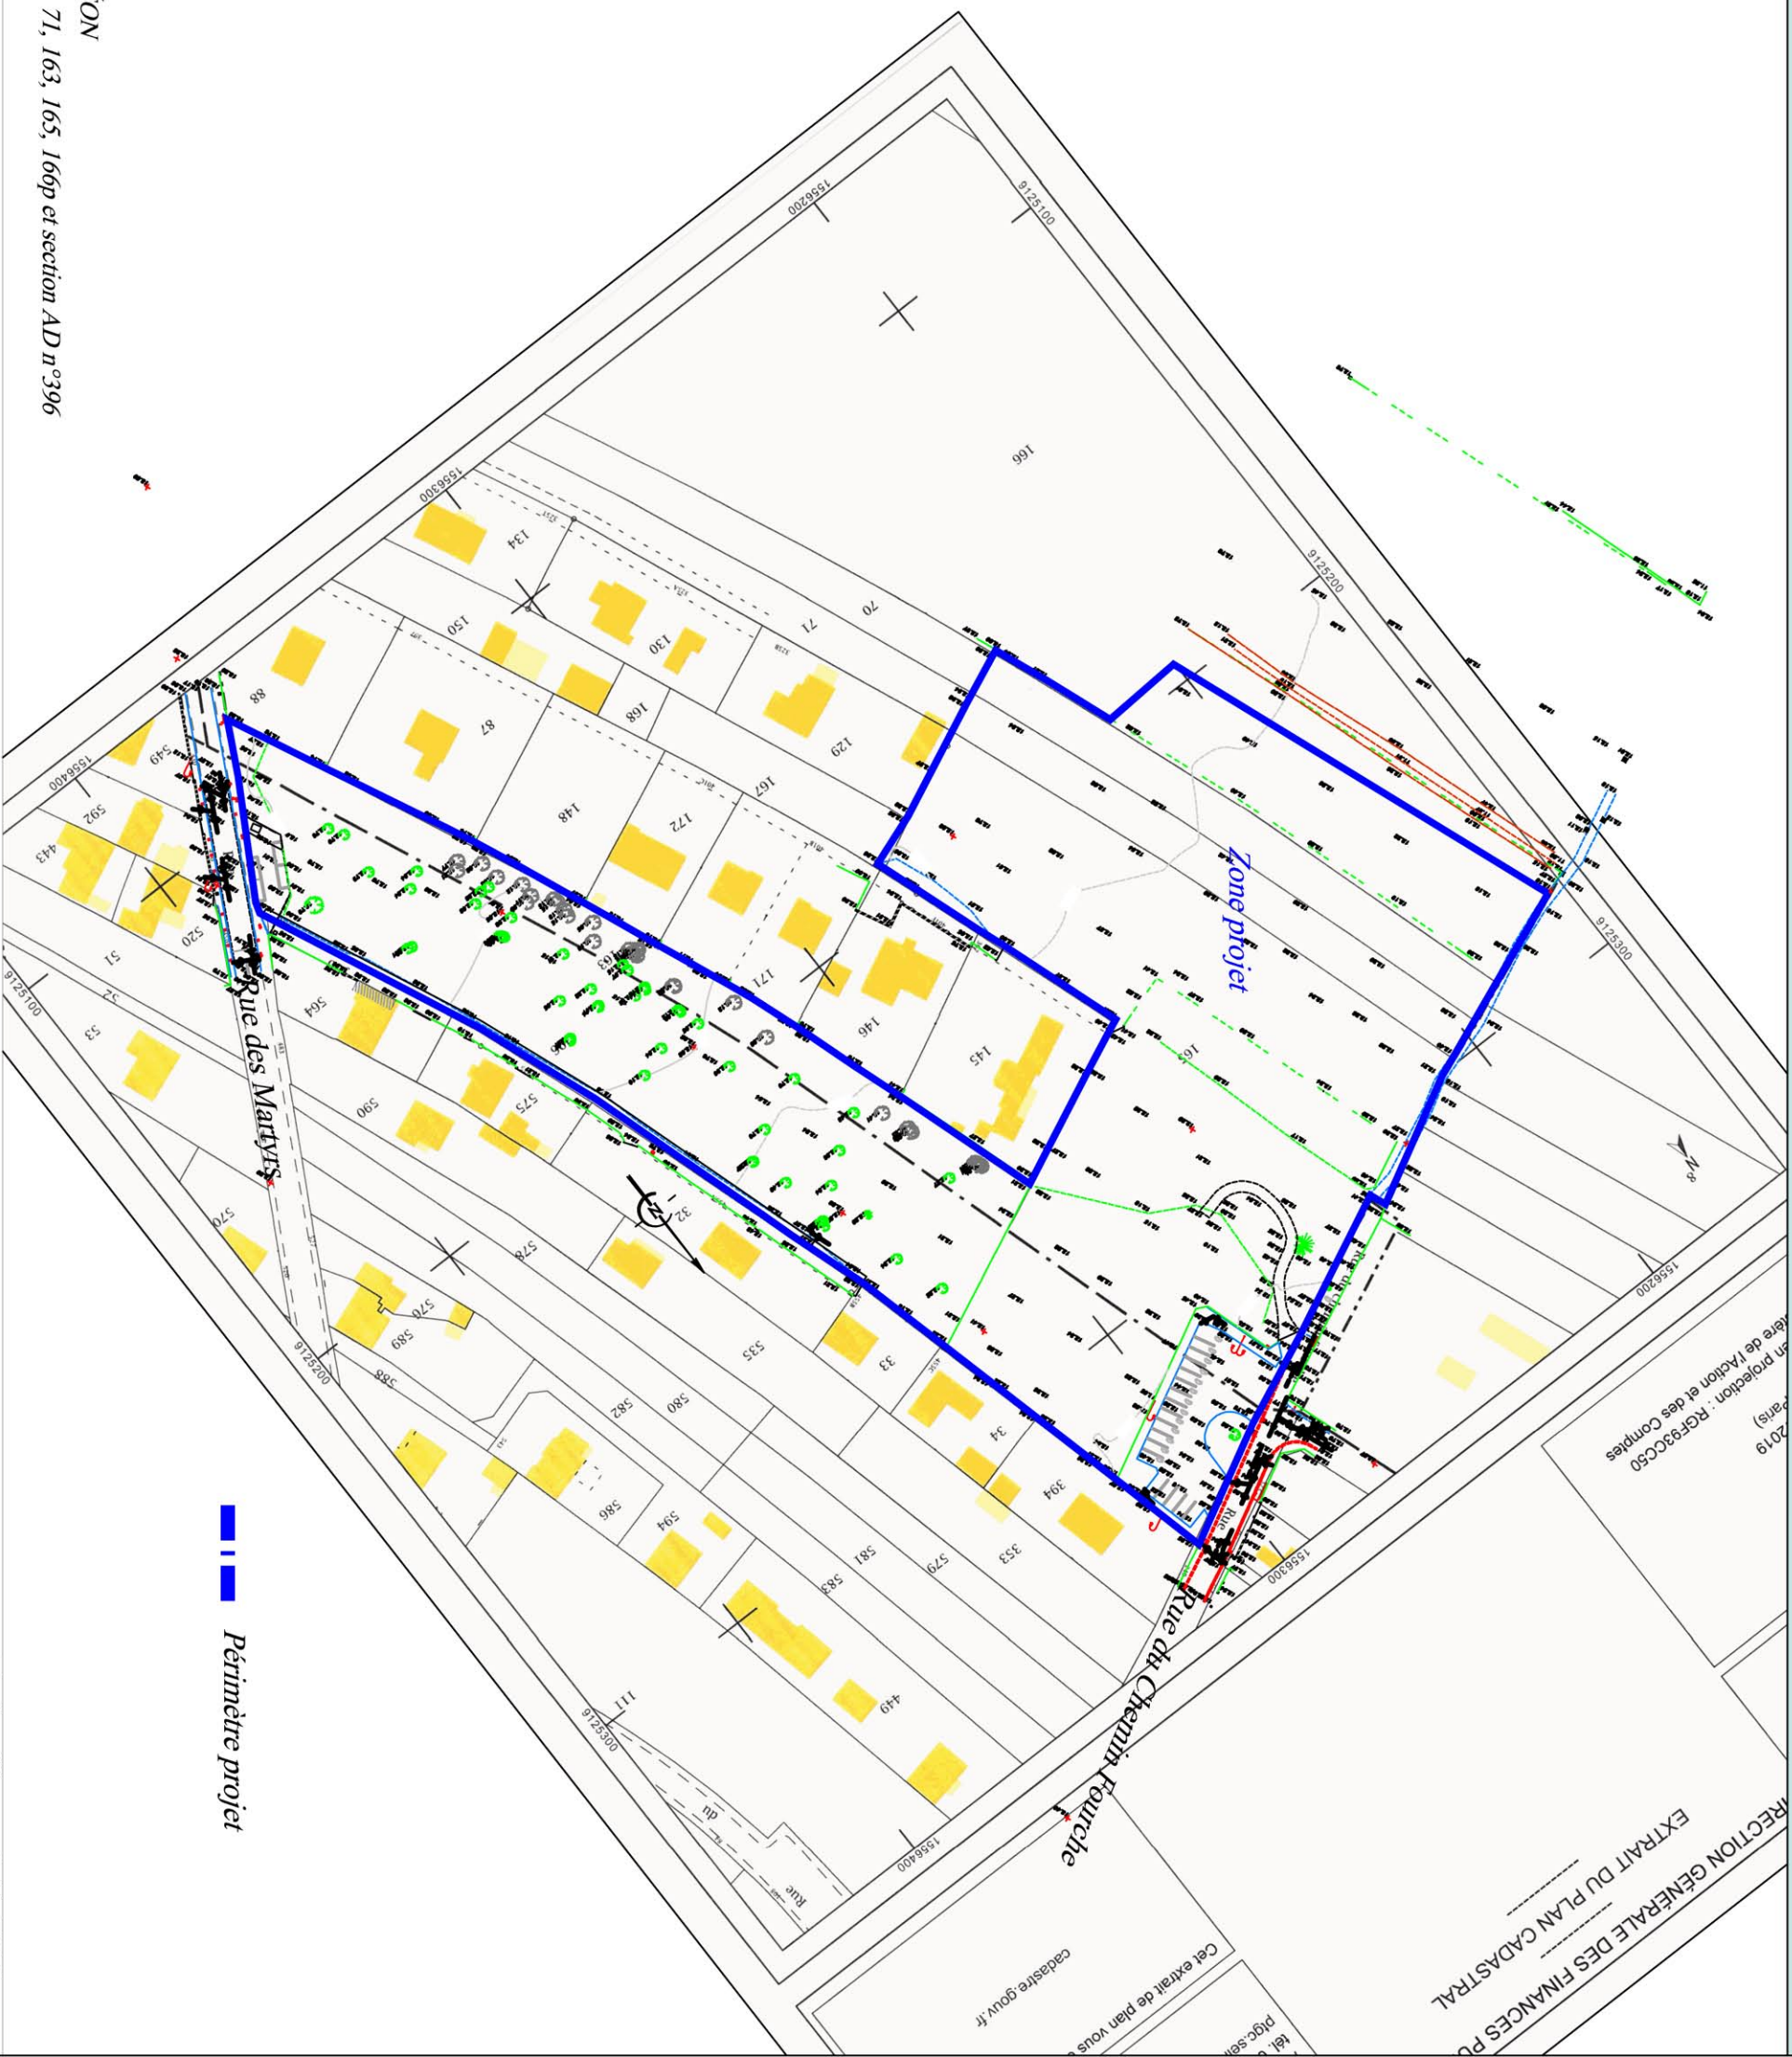

Périmètre projet

Commune de CLÉON
Section AC n°70p, 71, 163, 165, 166p et section AD n°396



GÉOMÈTRES EXPERTS
BUREAU D'ÉTUDES VRD
ROUEN - PARIS
Benoît SANTUS
Olivier JUMENTIER
Erwan QUINIOU
Aurélien FOUCHER

ZAC Plaine de la Ronce
1042 rue Augustin Fresnel 76230 Bois Guillaume
Tél 02 35 70 54 60 Fax 02 35 15 28 45
geom@ge360.fr

Echelle : 1/1500