



[illegible]Extrait de carte IGN – www.geoportail.gouv.fr

ANNEXE 3 / Photographies de la zone d'implantation

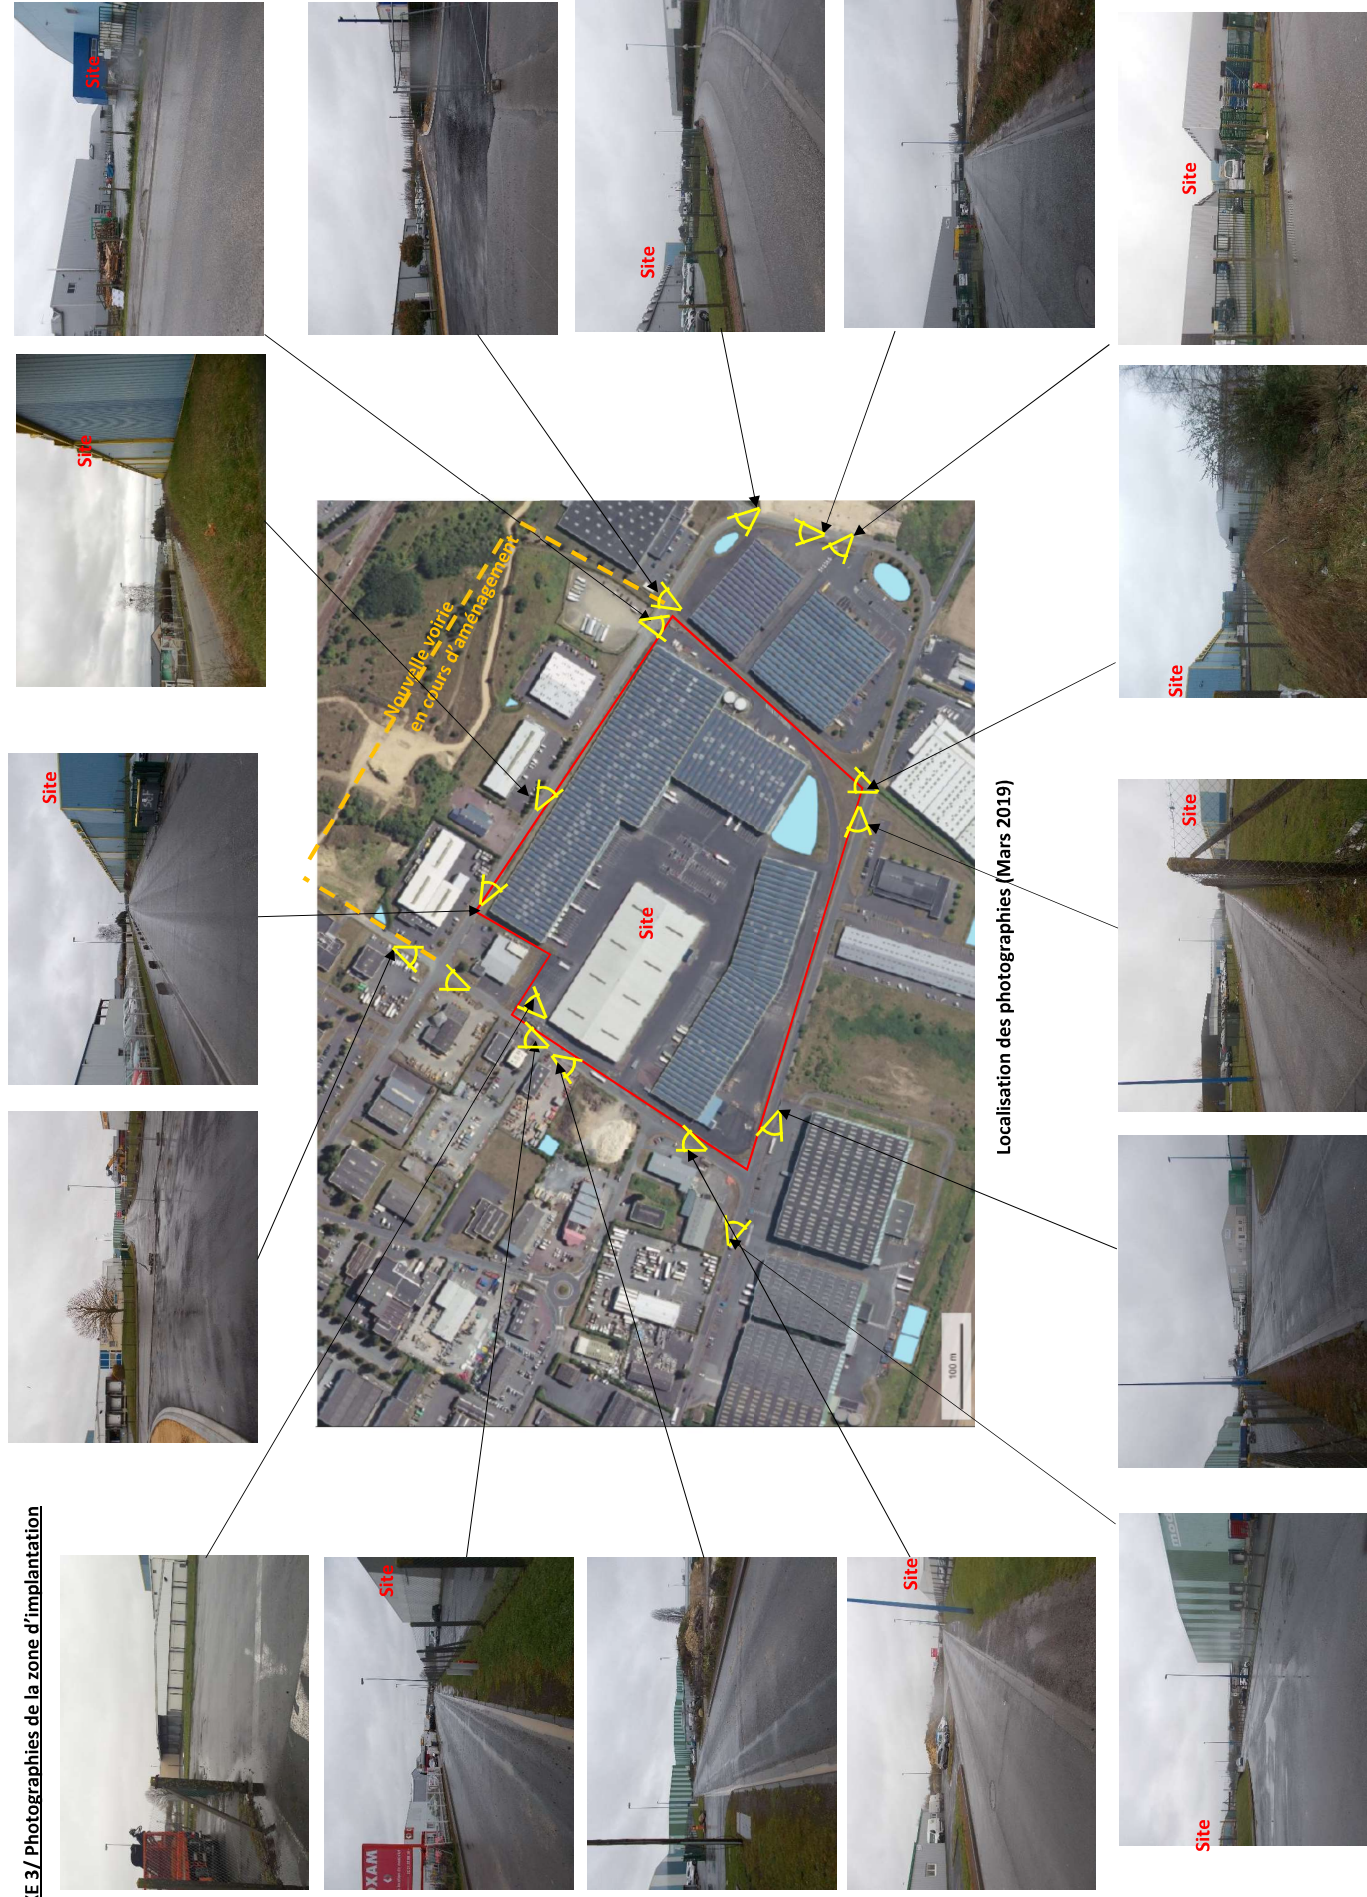

Localisation des photographies (Mars 2019)

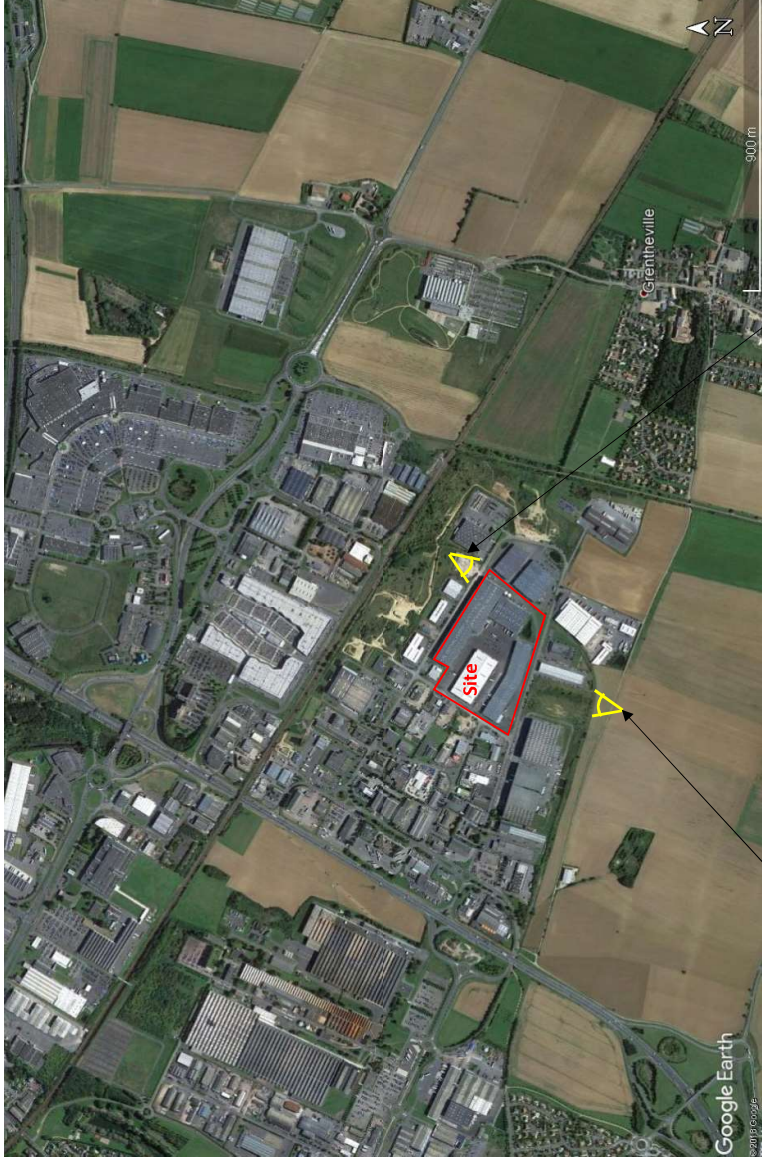

Localisation des photographies éloignées (Mars 2019)



[illegible]

Plan masse de l'existant



PLAN DE MASSE

Représentation de la Zone Concernée
Certains Trottoirs & Autres Débords ne sont pas Représentés

PLAN DE MASSE
PLAN DE PRINCIPE D'ETUDE PROVISOIRE
ECHELLE : 1/500ème - DATE : 19/09/2018

Plan des principales modifications constructives / aménagements

