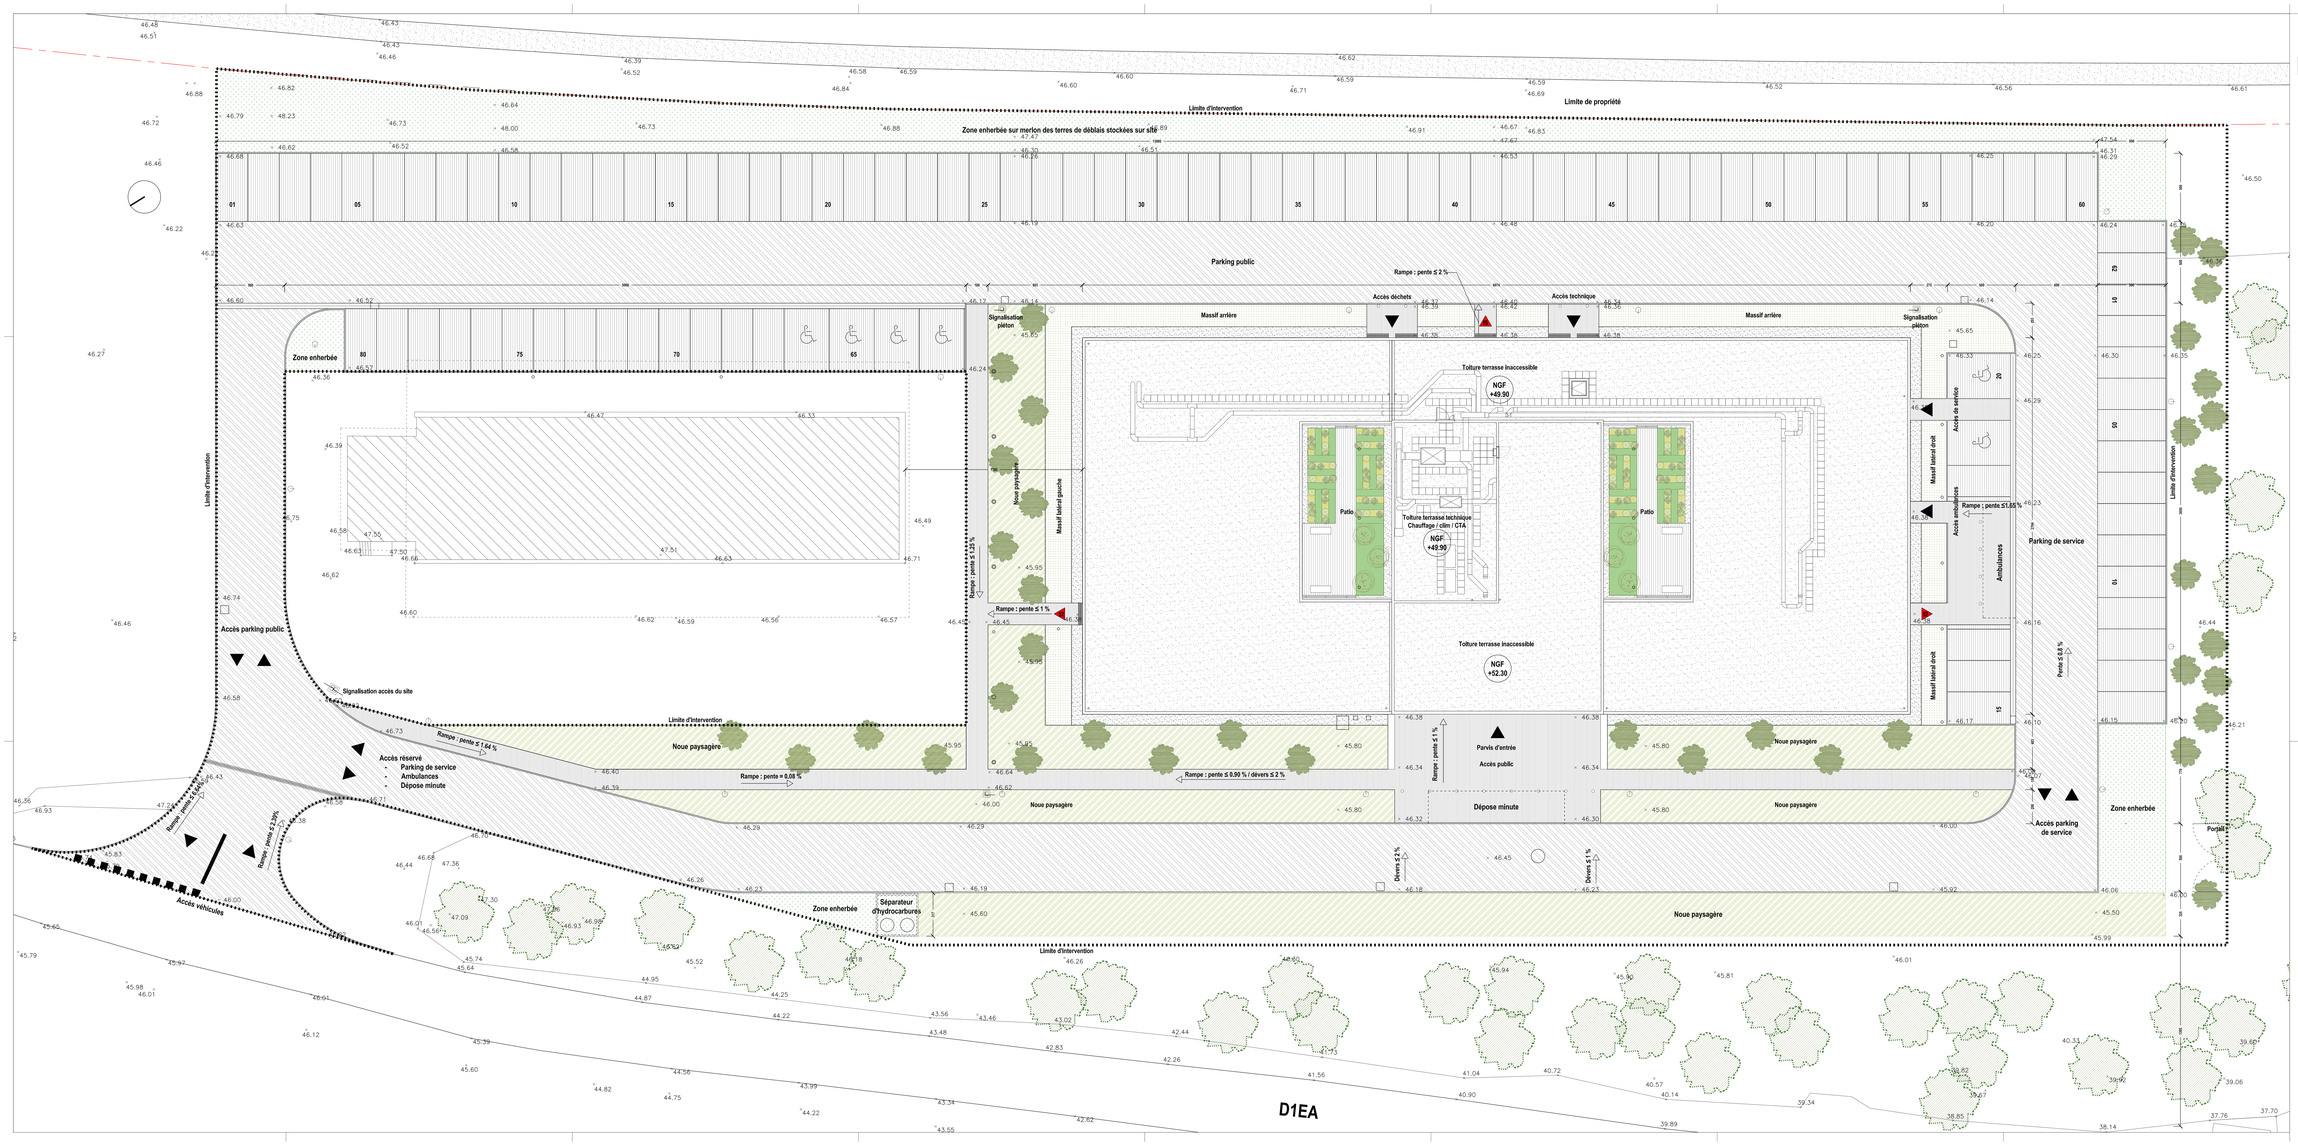

LEGENDE

- Accès
- Issue de secours
- Mobilier
- Mobilier optionnel
- Clôture treillis soudé h=2.00m
- Mâts d'éclairage / Bornes
- Voirie légère en béton bitumineux noir 0/10
- Parking en béton balayé
- Cheminement piéton béton balayé
- Caniveau type CC1
- Caniveau à grilles
- Bordures type P1 posées retournées
- Dallage sur plots
- Gravier
- Pelouse
- Massif de mise à distance
- Noue paysagère
- Limite d'intervention
- Plantes aromatiques et médicinales
- Arbres en cépées
- Arbres
- Arbres hors marché

CONSTRUCTION D'UN POLE DE SANTE LIBERAL AMBULATOIRE A CHARLEVAL (27)

Maîtrise d'Ouvrage - MOA

Maître d'Ouvrage	Communauté de communes Lyons Andelle 2 rue Henri Dunant 27480 Lyons- BP 24 - 27380 CHARLEVAL Tél. 02 32 49 61 27 Email : cecile.brunelle@cdc-lyons.fr

Assistance à Maîtrise d'Ouvrage - AMO

Assistant à Maîtrise d'Ouvrage	Cubik AMO 35, rue Bernard Chédeville 27100 LE VAUDREUIL Tél. 02 32 09 31 74 Email : contact@cubik-amo.fr

Maîtrise d'Oeuvre - MOE

Architecte Mandataire	MAAJ ARCHITECTES 36, rue du Poteau - 75018 PARIS Tél. 01 85 65 62 85 Email : maaj@maaj.fr
Economiste	Bureau Michel Forgue (BMF) 25C, route de Dramelay - 39140 LE RIVIER D'APREL Tél. 04 79 85 19 54 Email : cabinet.dijon@bmforgue.fr
BET Structure	H-K Laboratoire des structures 16C, rue de Chambéry - 73012 CHAMBERY Tél. 04 79 62 15 28 Email : laboratoire@atelier-h-k.fr
BET Fluides - thermique	CHOULET Ingénierie 11, rue de la Gendrie - 63000 CLERMONT-FERRAND Tél. 04 73 28 60 60 Email : administratif@cbetechnic.fr
BET VRD	LMP Conseils 1117, avenue de l'Epi d'Or - 94550 VILLEJUIF Tél. 01 45 12 12 70 Email : gilles.lemaire@lmp-conseils.fr
Acousticien	Acoustique Vivié & Associés (AVA) 15, rue Fondary - 75015 PARIS Tél. 01 45 58 39 12 Email : vanilla.morin@acoustique-vivie.fr

Contrôle

Bureau de contrôle (SC)	SOCOTEC Drive Raymond Aron - 76137 MONT SAINT AIGNAN Tél. 02 32 12 93 20 Email : rainvalleur.cs@fr.socotec.com
Coordonnateur SPS (CSPS)	SOCOTEC Drive Raymond Aron - 76137 MONT SAINT AIGNAN Tél. 02 32 12 93 20 Email : rainvalleur.cs@fr.socotec.com

PHASE	N°	INDICE	DOCUMENT	ECHELLE	DATE
PRO-DCE	03	-	PLAN MASSE PROJET	1/100ème	JUIL 2019