


Mr MADELEINE Fran  ois - 05 La Commune - 50160 Saint Amand Villages



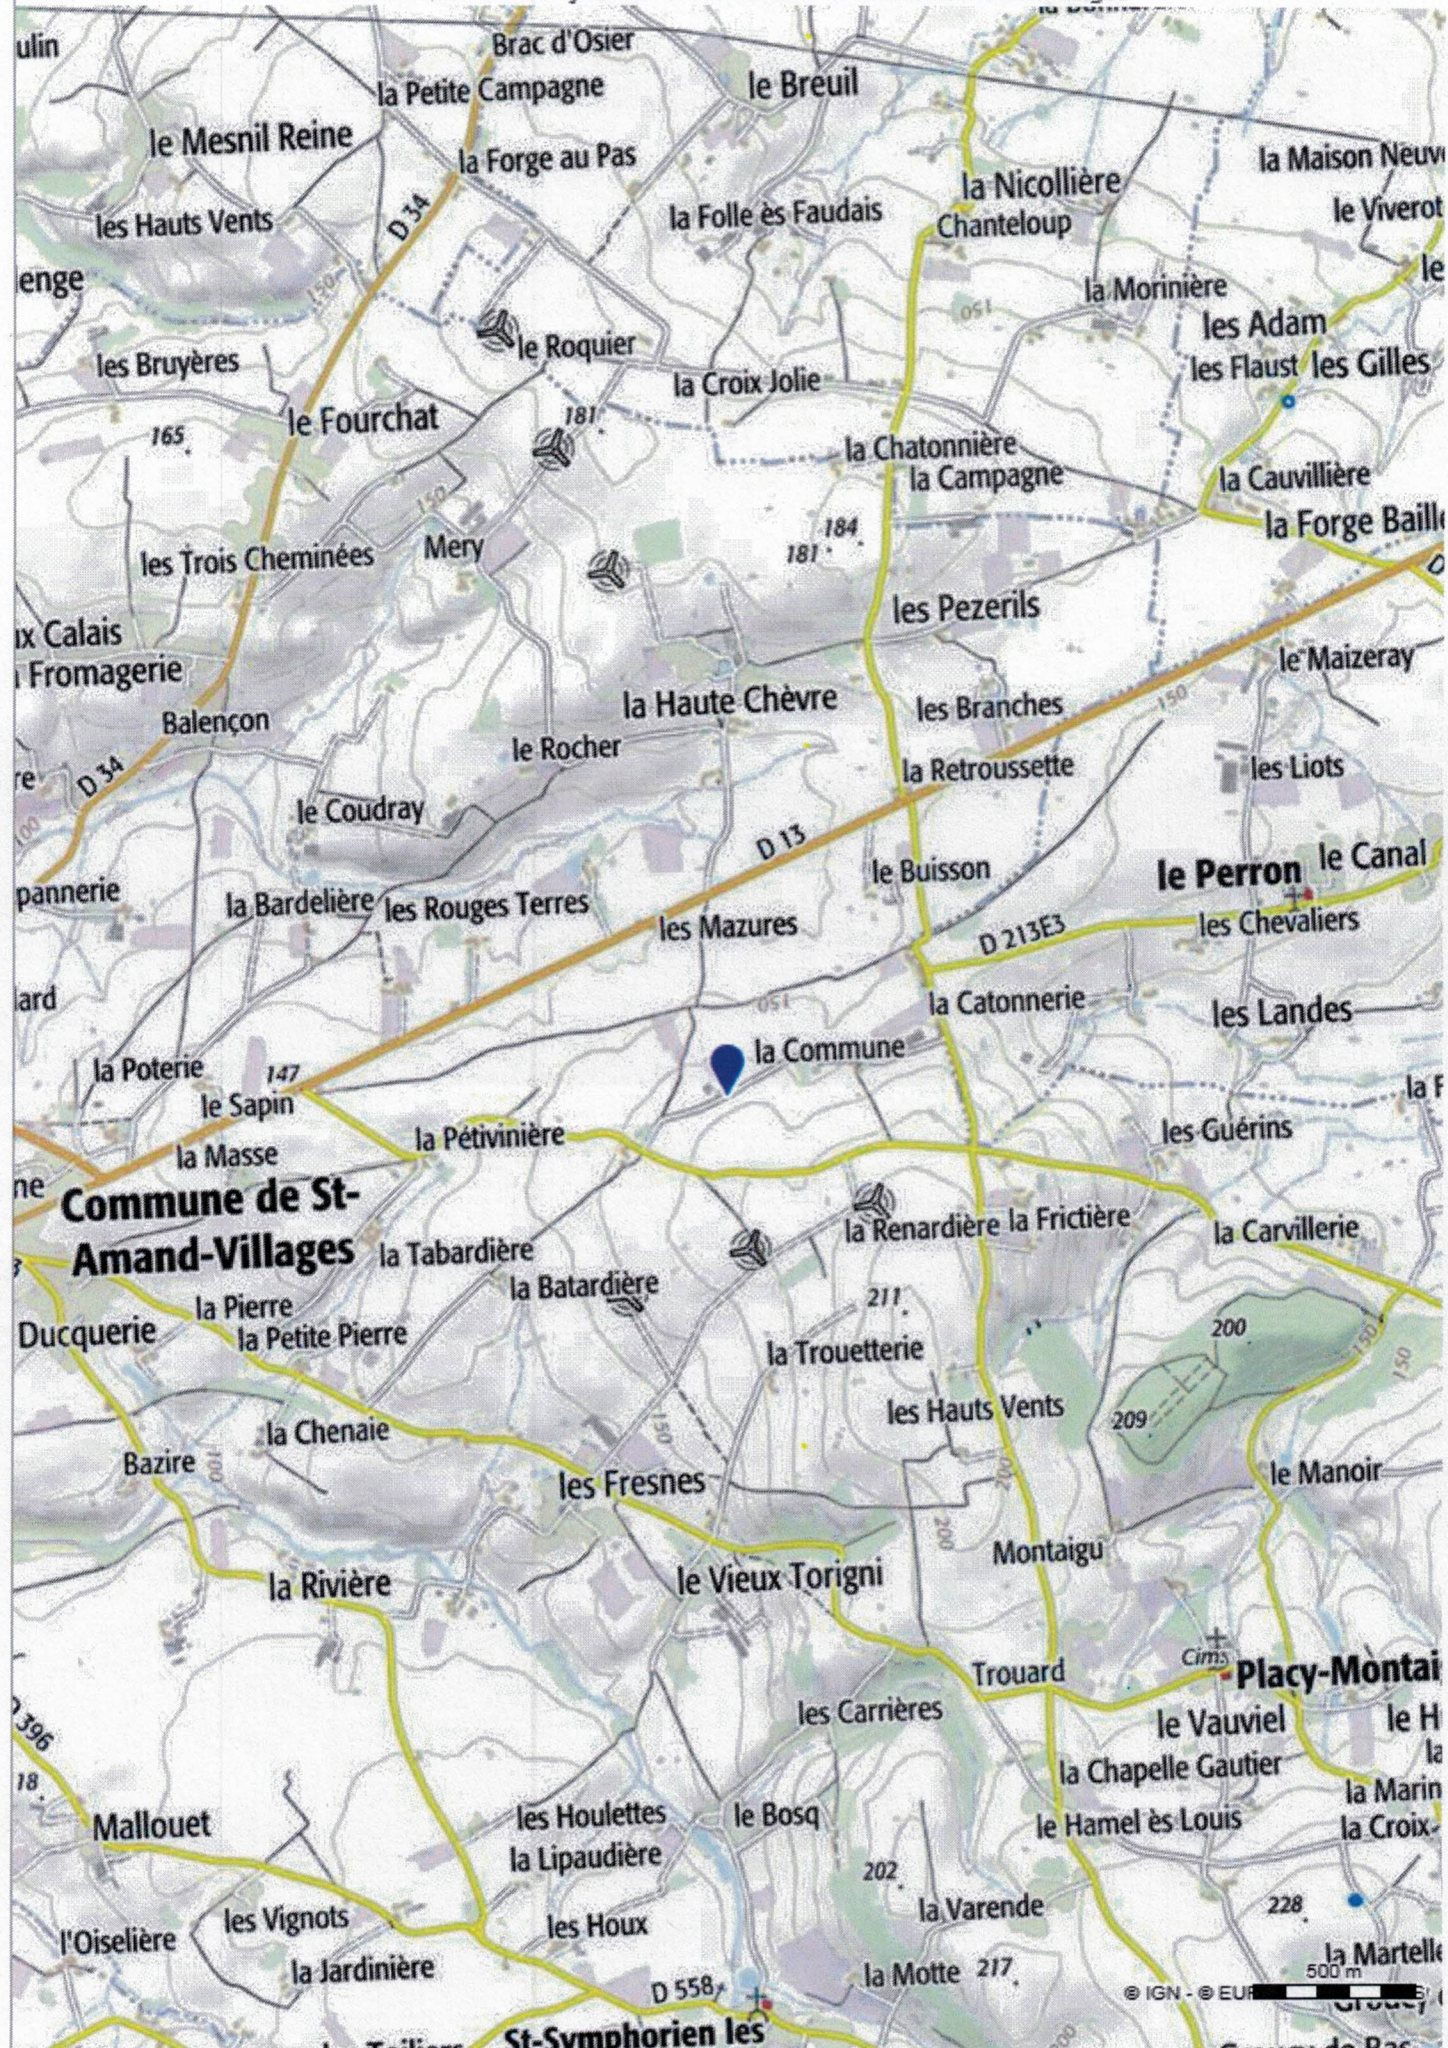

Département :  
MANCHE

Commune :  
SAINT-AMAND-VILLAGES

Section : D  
Feuille : 000 D 02

Échelle d'origine : 1/2500  
Échelle d'édition : 1/2500

Date d'édition : 08/10/2019  
(fuseau horaire de Paris)

Coordonnées en projection : RGF93CC49  
©2017 Ministère de l'Action et des  
Comptes publics

# DIRECTION GÉNÉRALE DES FINANCES PUBLIQUES

## EXTRAIT DU PLAN CADASTRAL

a - habitation d'ent 61 m.  
b - phytosanitaires 63 m  
c - fuel 89 m.  
d - Eau à pain désaffecté 63 m  
e - Stabulation Vaches, génisses et veaux 78 m  
f+g - ensilages 98 m.

Le plan visualisé sur cet extrait est géré  
par le centre des impôts foncier suivant :  
SAINT-LO  
CITE ADMINISTRATIVE PLACE DE LA  
PREFECTURE 50015  
50015 SAINT-LO CEDEX  
tél. 02.33.77.58.37 - fax  
cdif.saint-lo@dgif.finances.gouv.fr

Cet extrait de plan vous est délivré par :

① *Luís L. radotconnel*

