



FACADE SUD

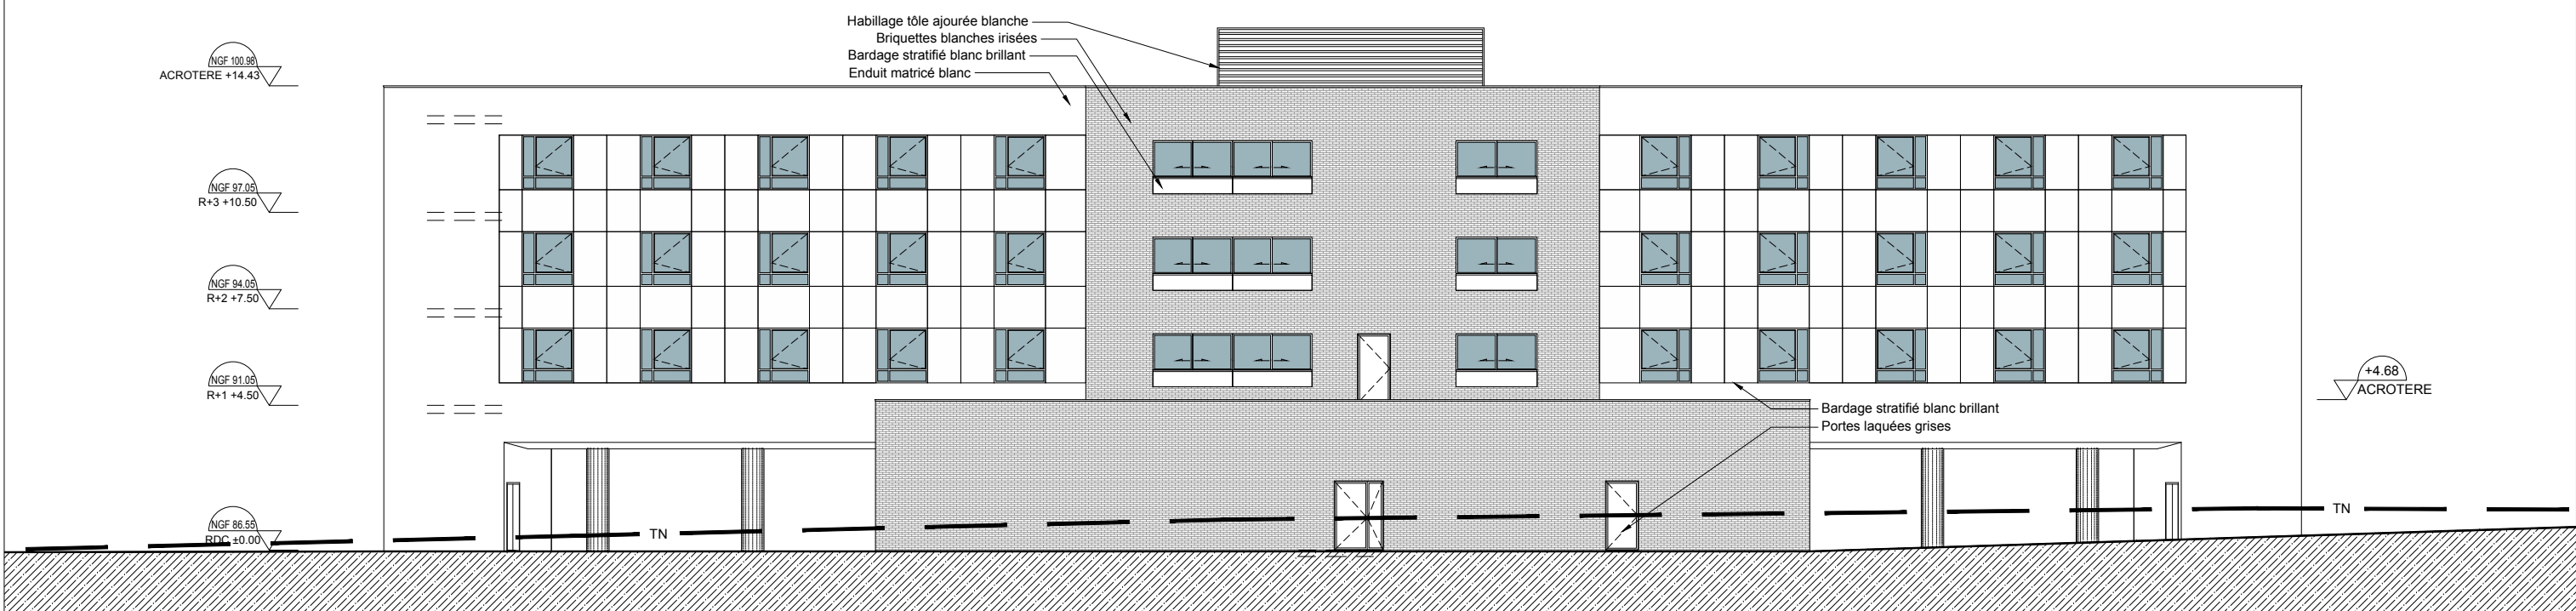

FACADE NORD


SCI DU PARC DES JONQUILLES
FACADES SUD ET NORD
1/200 - 30 JANVIER 2019

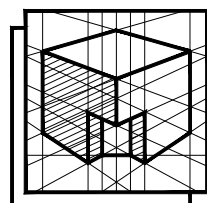


ATELIER D'ARCHITECTURE
Claude blanchet
architecte

82 RUE MARCEL TRIBUT
37000 TOURS
TEL. 02.47.31.08.08


PC5b

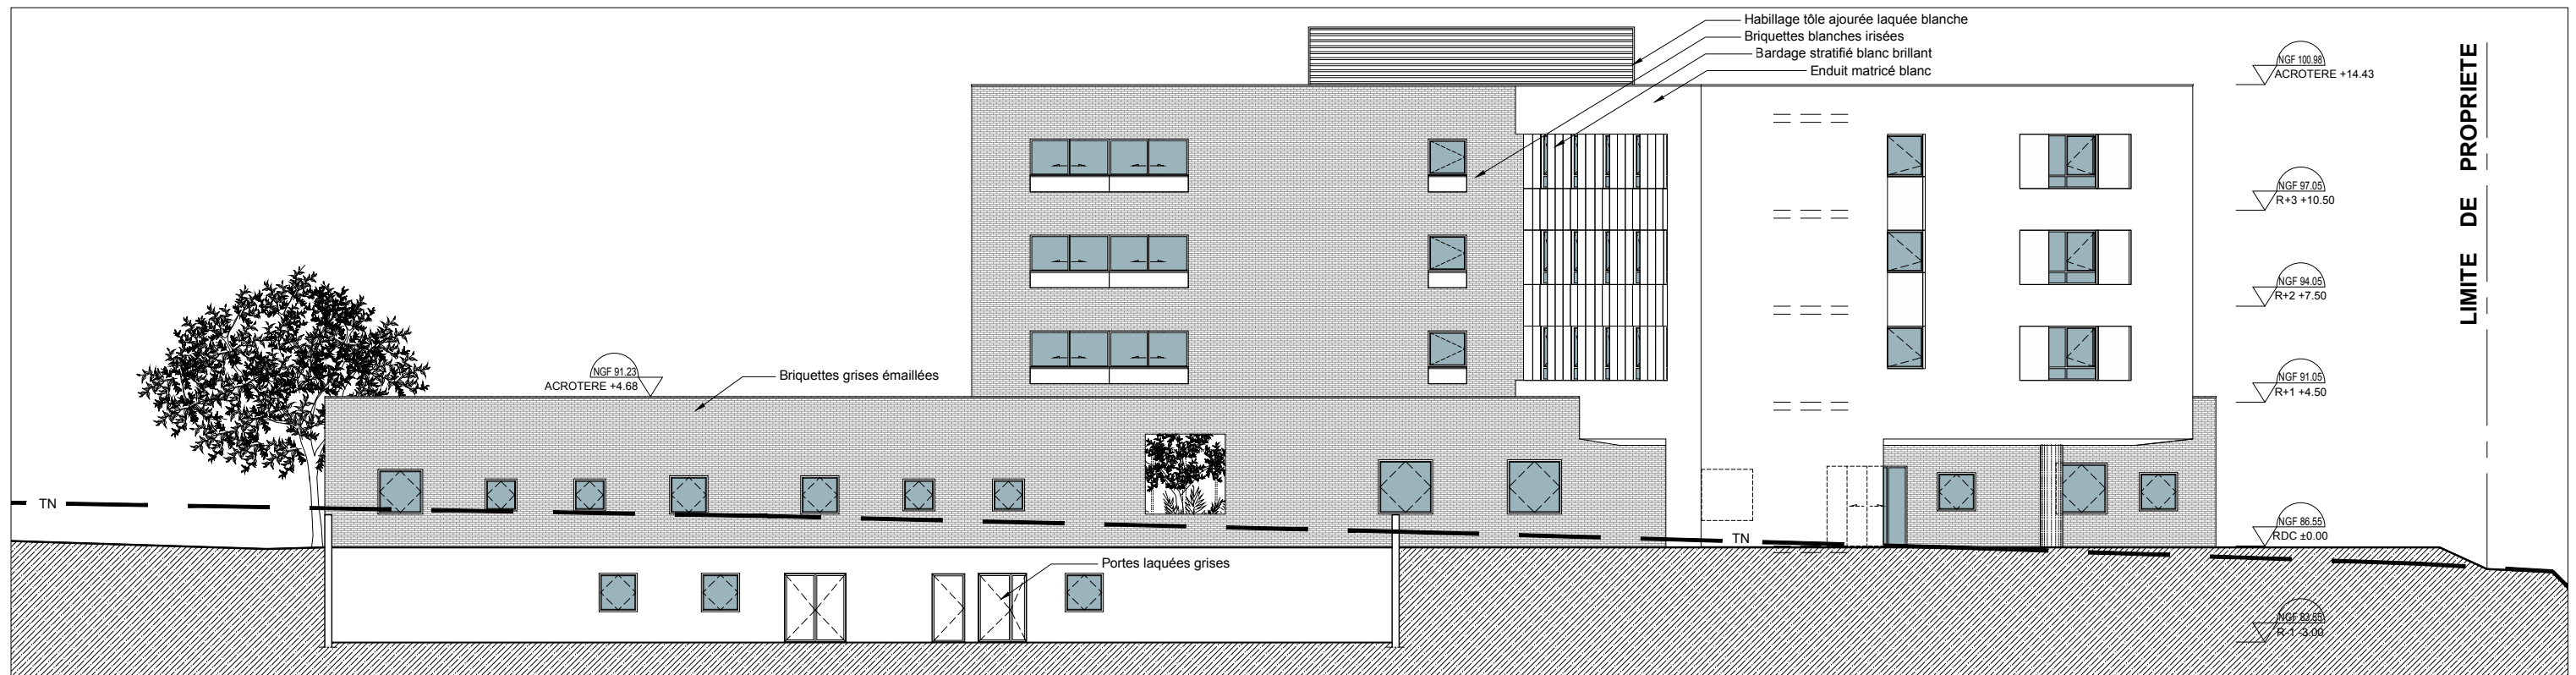

FACADE OUEST

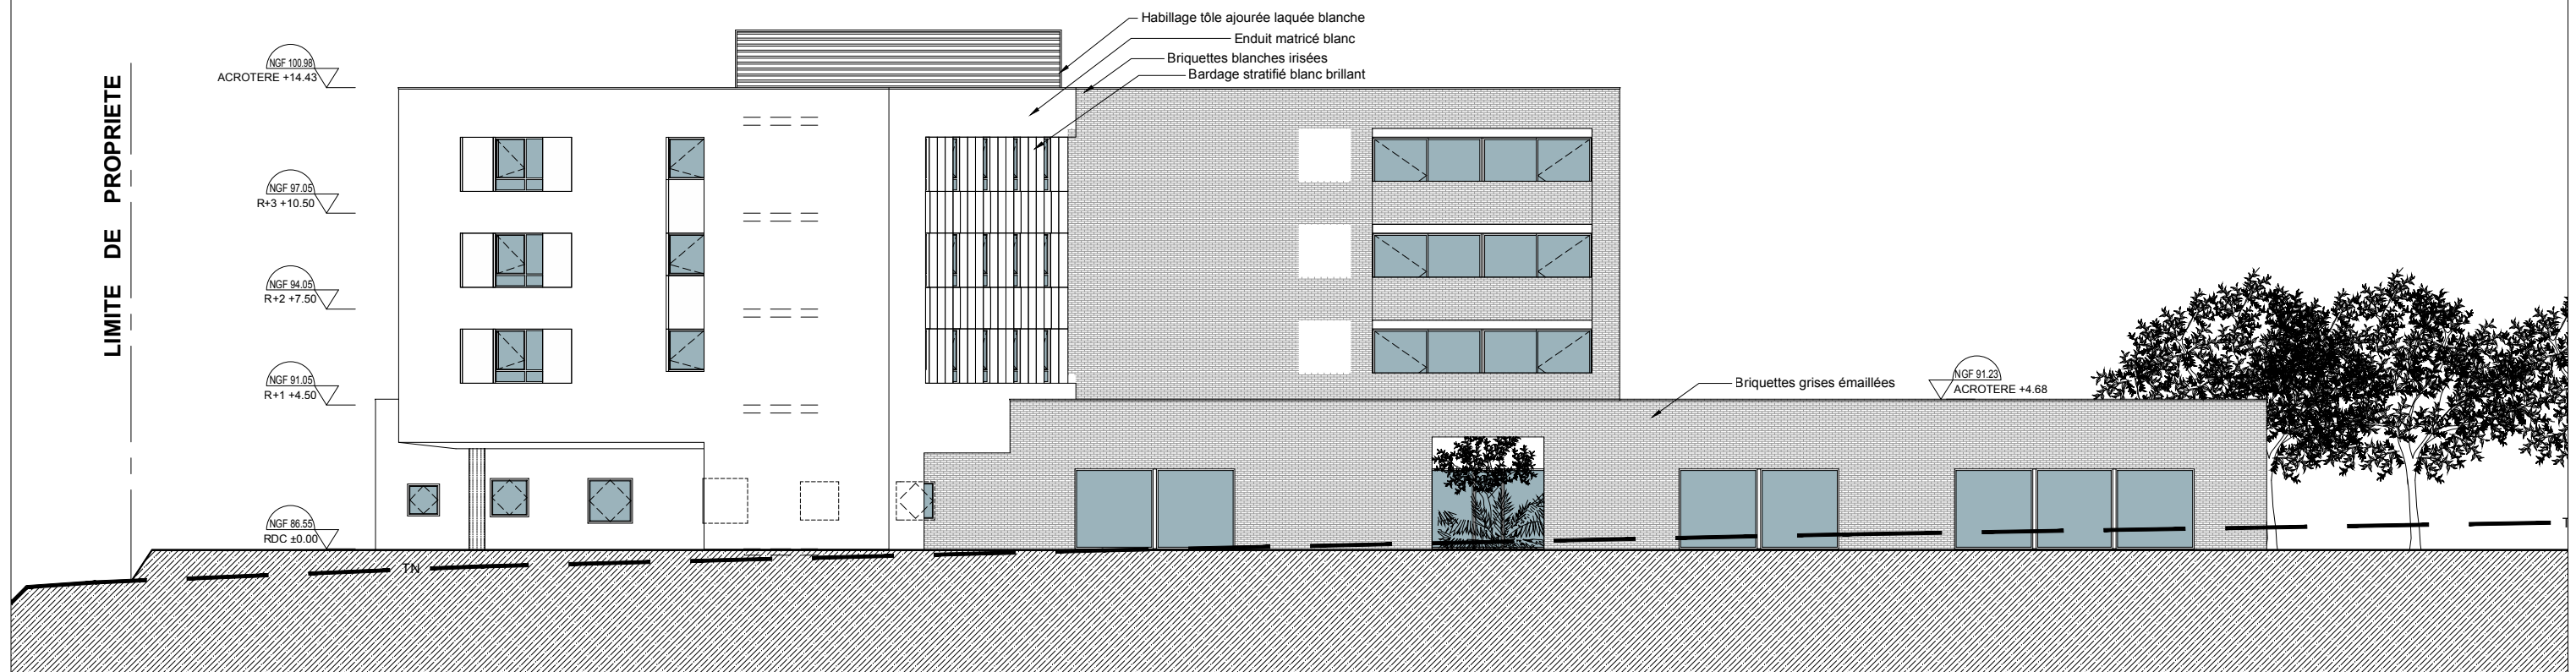

FACADE EST

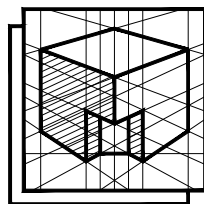


ATELIER D'ARCHITECTURE
Claude blanchet
architecte


82 RUE MARCEL TRIBUT
37000 TOURS
TEL. 02.47.31.08.08

SCI DU PARC DES JONQUILLES
FACADES EST ET OUEST
1/200 - 30 JANVIER 2019

PC5a

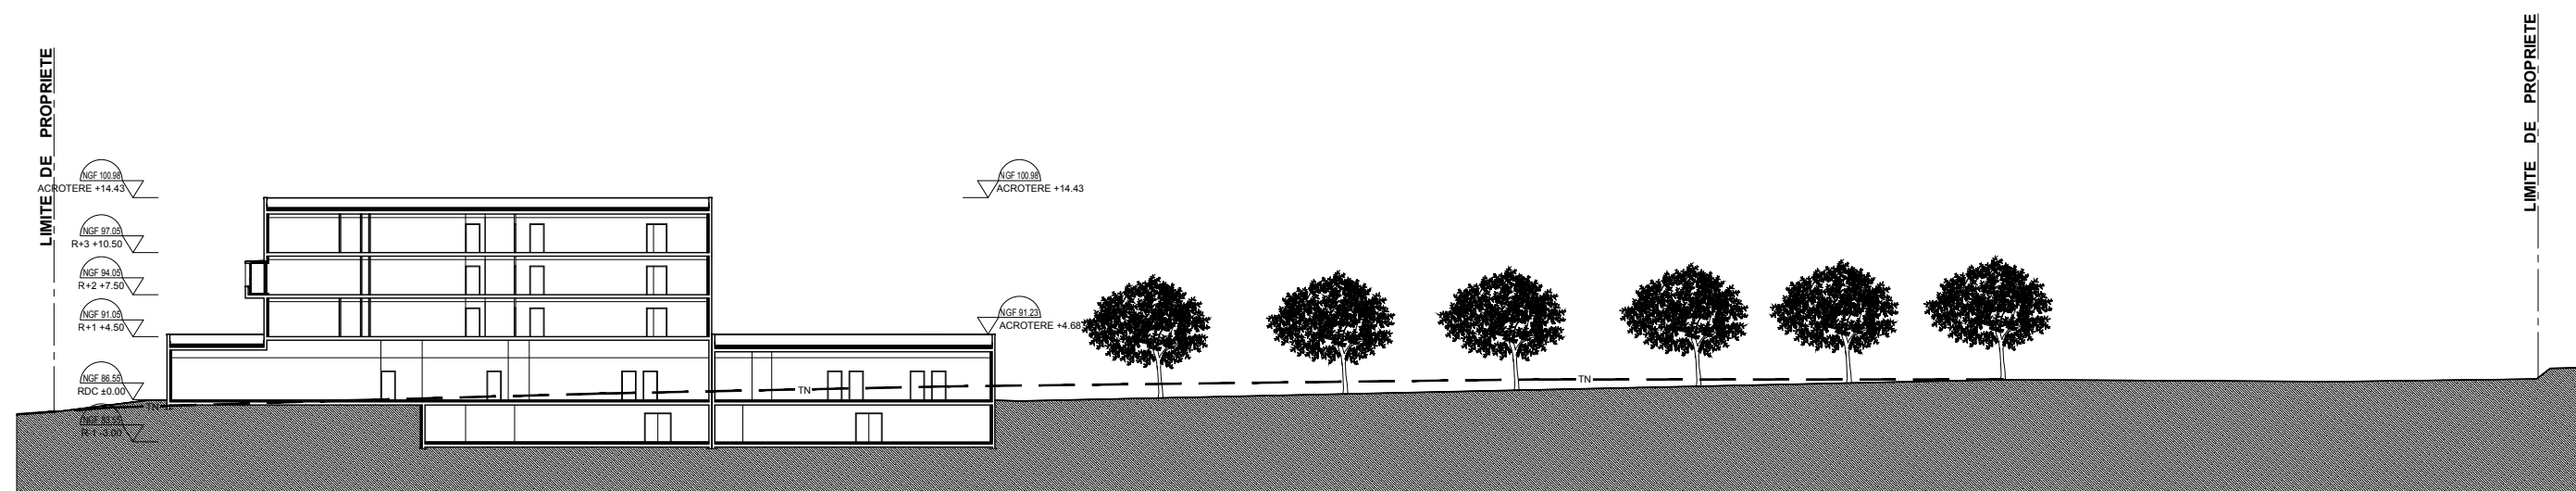

COUPE TERRAIN ET CONSTRUCTION

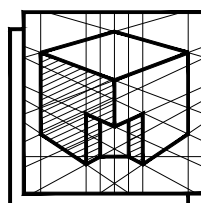

ATELIER D'ARCHITECTURE
Claude blanchet
architecte

82 RUE MARCEL TRIBUT
37000 TOURS
TEL. 02.47.31.08.08

SCI DU PARC DES JONQUILLES
PLAN EN COUPE DU TERRAIN ET DE LA CONSTRUCTION
1/500 - 30 JANVIER 2019

PC3