


Plan du projet de plantation

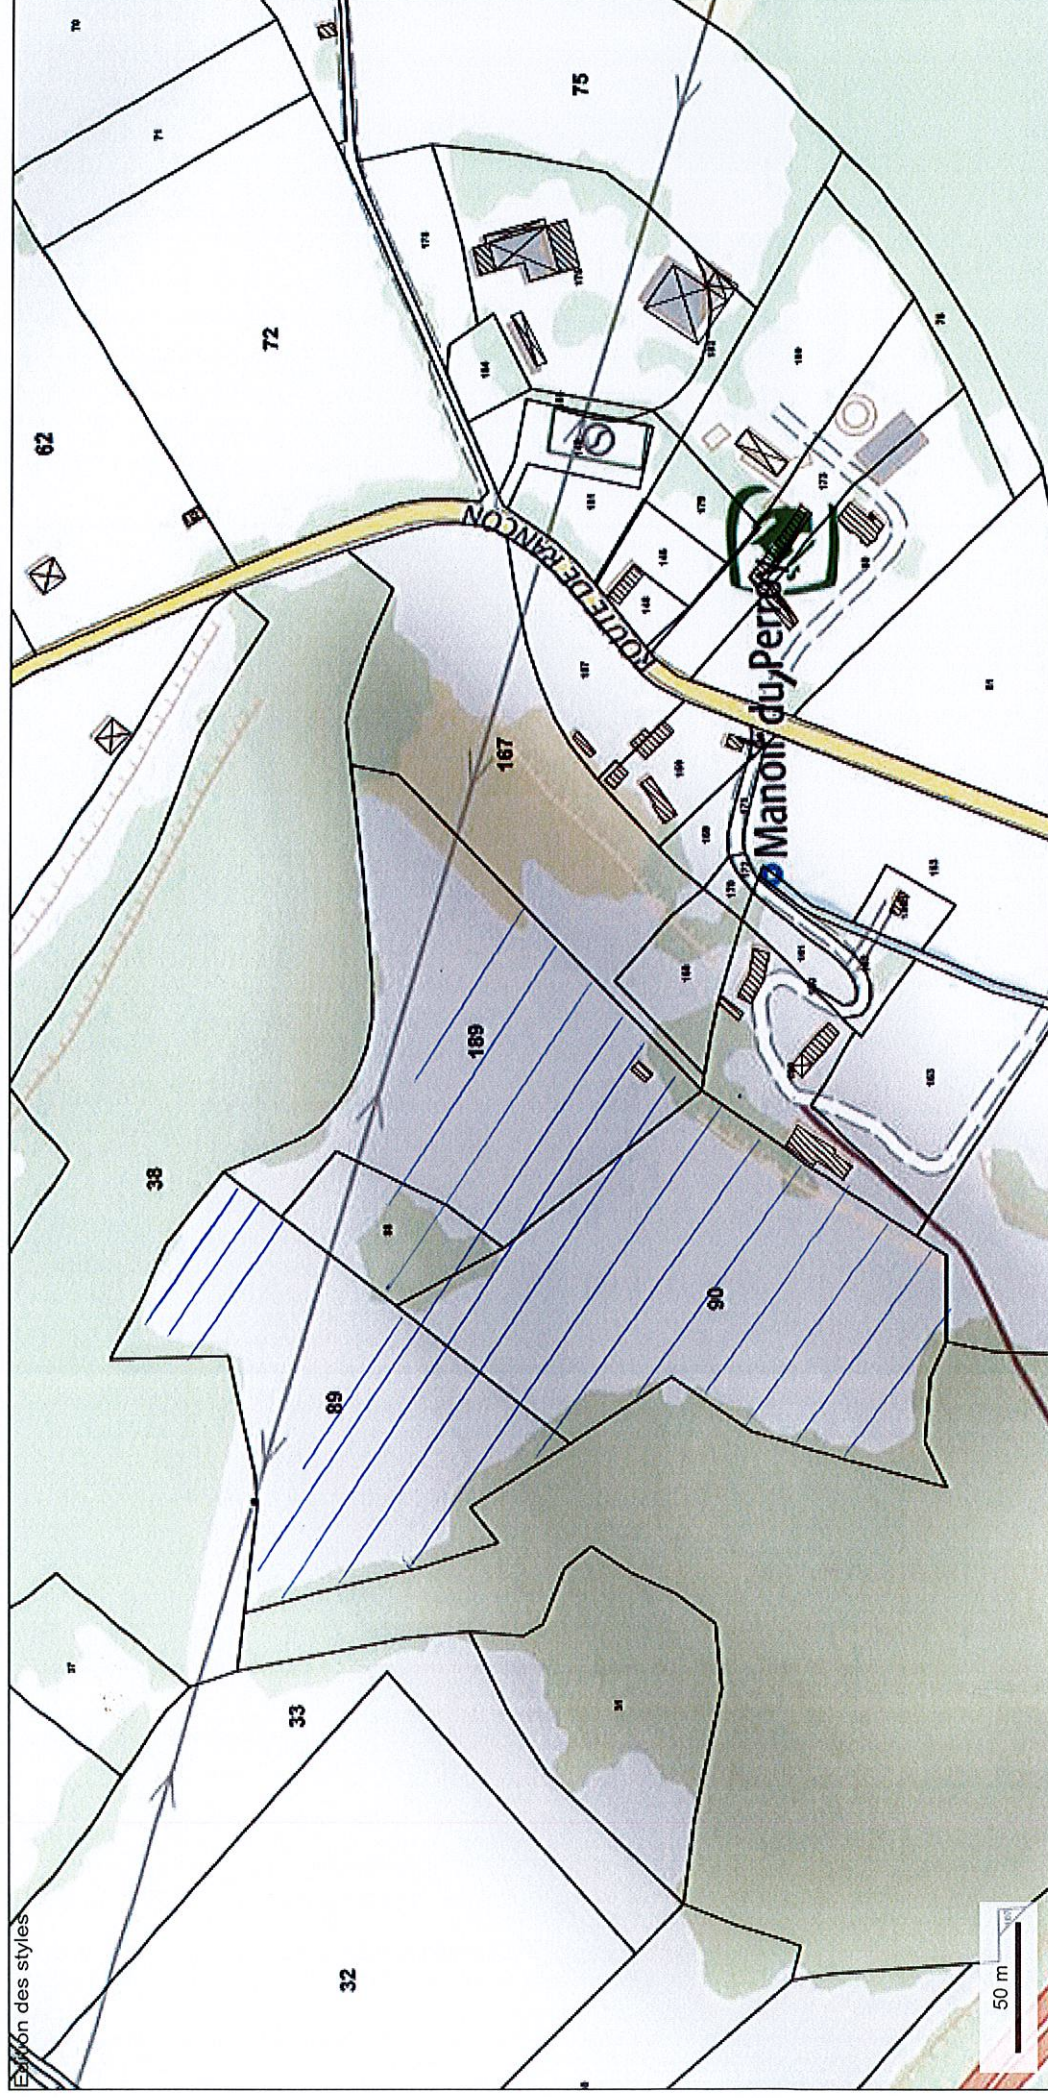

— : lignes de plantations en hêtre sessile espacées 3,5 m x 3 m -
on laisse une zone non plantée vis à vis de la ligne électrique <