
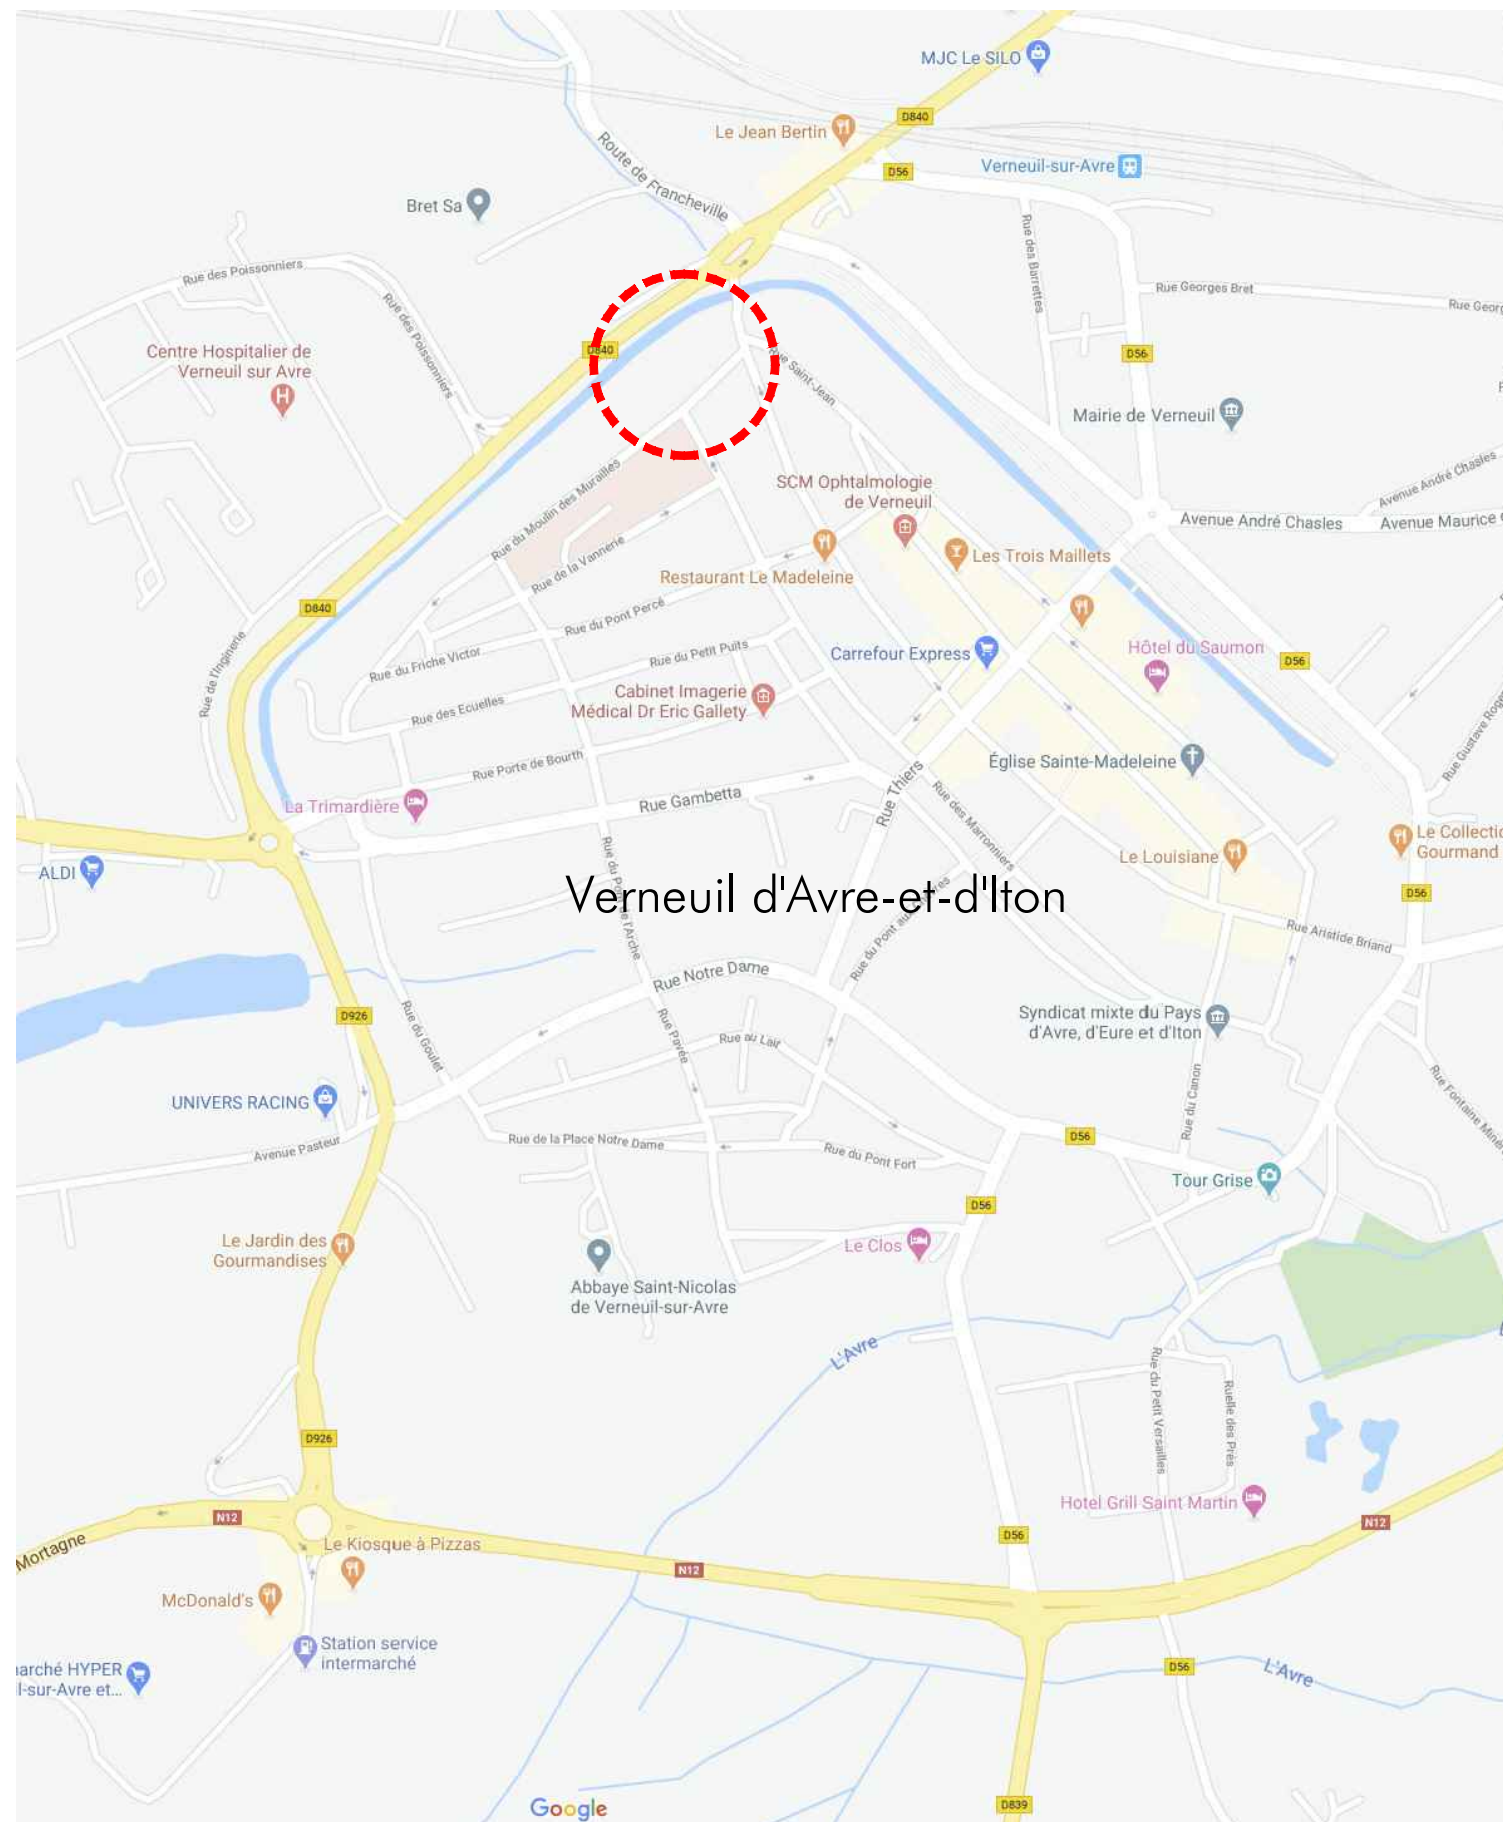


KASHANI ARCHITECTURE & PARTNERS
SARL KASHANI ARCHITECTURE & PARTNERS
 A.KASHANI ARCHITECTE DPLG
 24 RUE OCTAVE FEUILLET
 75116 PARIS
 PORTABLE: 06 08 28 03 35
 E-MAIL : kashani@ka-partners.fr
 Inscription à l'ordre des architectes IdF : S19939
 RCS PARIS 840 172 175

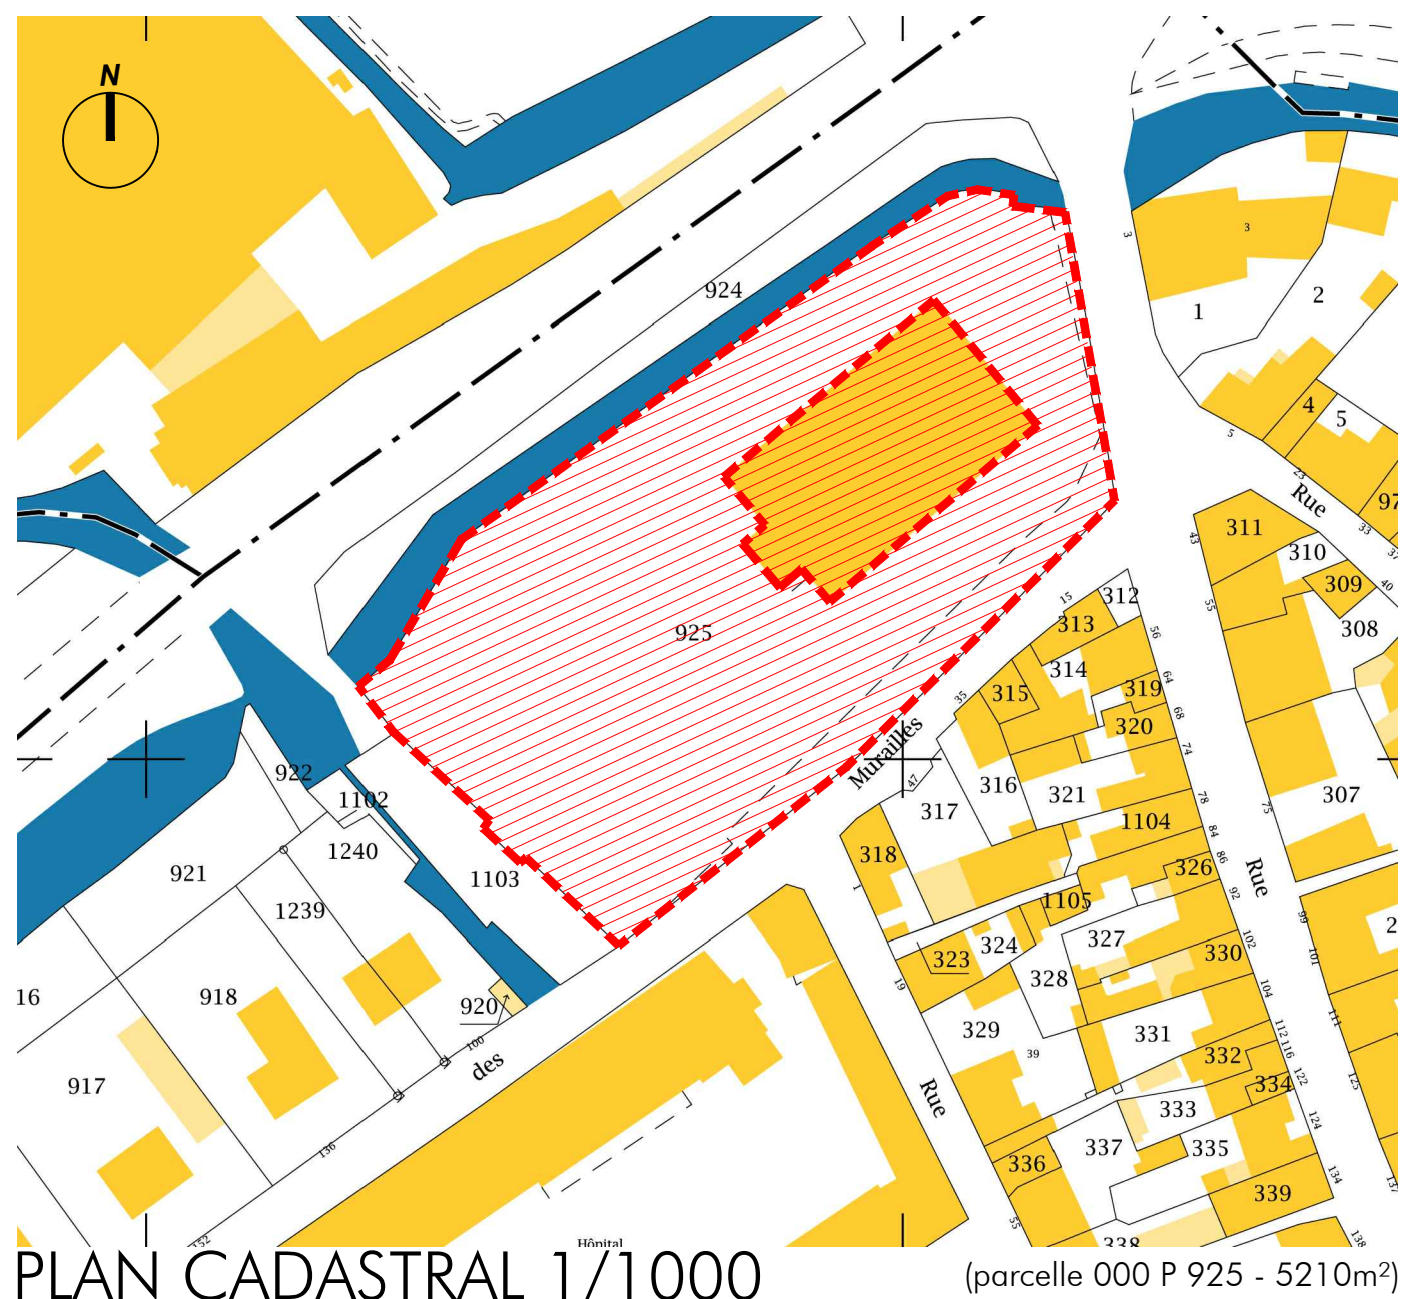

PLAN DE SITUATION

ADRESSE	MAÎTRE D'OUVRAGE	Architecte	PROJET:	ANNEXE 2		PERMIS DE CONSTRUIRE	
RUE DU MOULIN DES MURAILLES	SCI RESIDENCE DE LA GARE	KASHANI ARCHITECTURE & PARTNERS	TRANSFORMATION D'UN COMPLEXE	PLAN DE SITUATION		01	
27130 VERNEUIL-D'AVRE ET D'ITON	195 rue de Vaugirard 75015 PARIS	24, RUE OCTAVE FEUILLET - 75116 PARIS Téléphone: 01 43 90 96 10 - Portable: 06 08 28 03 35 E-mail: kashani@ka-partners.fr N d'inscription à l'Ordre des Architectes : S19939	HOSPITALIER EN RESIDENCE HOTELIERE			FORMAT A3	INDICE 0
						Ech: 1/500	Date : MAI 2020