

DOSSIER TECHNIQUE

FORAGE D'EAU

| | |
|-------------------------|---|
| Entreprise: | AQUASSYS |
| Client: | EARL FEUVRIER La Provostière 50170 AUCEY LA PLAINE |
| Maître d'oeuvre: | IGEFOR ENVIRONNEMENT 26 le Tertre 35580 GUIGNEN |
| Exploitant: | EARL FEUVRIER La Provostière 50170 AUCEY LA PLAINE |

Code National BSS :

N° Déclaration ** :

Police de l'eau * :

* Numéro de déclaration au titre de la police de l'eau

** N° d'enregistrement de déclaration préalable

Lieu de l'ouvrage : La Provostière

50170 AUCEY LA PLAINE

Coordonnées : **Longitude** 371 701 **Latitude** 6 834 679 **Altitude :** 50.00 m
Zone Lambert-93 métrique

Nombre de forages : 1

Date début de l'ouvrage : 01/09/2021

Resp. M. Ouvrage :

Date fin de l'ouvrage : 10/09/2021

Resp. M. Oeuvre :

Machine :

Resp. Chantier :

Date début pompage :

Niveau statique non perturbé : 0.00 m

Date fin de pompage :

Débit Maxi. d'essai : 0.00 m3/h

Nombre de nappes identifiées :

Rabattement correspondant : 0.00 m

Notes :

TRONCONS de L'OUVRAGE

FORAGE D'EAU

| | | | |
|---------------------|----------------------|-----------------|--|
| Client: | EARL FEUVRIER | | |
| Maître d'oeuvre: | IGEFOR ENVIRONNEMENT | | |
| Lieu de l'ouvrage : | La Provostière | | |
| | 50170 | AUCEY LA PLAINE | |

LITHOLOGIE

| De | à | Libellé |
|-------|-------|---|
| 0.00 | 10.00 | Aréne shisto-argileuse |
| 10.00 | 70.00 | Briovérien non métamorphique: alternances silto-gréseuses |

FORAGE

| De | à | Ø" | Ømm | Mode de forage | Fluide de forage |
|-------|-------|--------|--------|----------------|------------------|
| 0.00 | 10.00 | 10"5/8 | 270.00 | M.f.t. | Air |
| 10.00 | 70.00 | 6"1/2 | 165.00 | M.f.t. | Air |

* Reconnaissance

TUBAGE

| De | à | Ø" | Ømm | Epais. | Ecra. | Nature du tubage | Type | Slot | Vide % |
|-------|-------|-------|--------|--------|-------|------------------|----------------|------|--------|
| 0.00 | 20.00 | 4"7/8 | 125.00 | 0.00 | | P.v.c. | Tube-plein | | |
| 20.00 | 60.00 | 4"7/8 | 125.00 | 0.00 | | P.v.c. | Crepine fentes | 1.00 | |
| 60.00 | 70.00 | 4"7/8 | 125.00 | 0.00 | | P.v.c. | Tube-plein | | |

REPLISSAGE

| De | à | Ø" | Ømm | Matériau | Nature | Méthode de pose | Texture | Gra. (mm) | Vol. m3 |
|------|-------|-------|--------|----------|--------|-----------------|---------|-----------|---------|
| 0.00 | 12.00 | 4"7/8 | 125.00 | Ciment | Cpa 55 | Sous pression | | | |

ACCESSOIRE

| De | à | Type d'accessoire |
|-------|-------|-------------------|
| 12.00 | 12.00 | Packer |

FORAGE D'EAU

Client :

EARL FEUVRIER

Maitre d'oeuvre :

IGEFOR ENVIRONNEMENT

Localisation de l'ouvrage :

La Provostière

50170

AUCEY LA PLAINE

Travaux réalisés :

du : 01/09/2021 au : 10/09/2021

1/1

Coordonnées de l'ouvrage :

Lambert-93 métrique

Longitude (X):

371 701

Latitude (Y):

6 834 679


Altitude sol (Z):

+50,000 m

Echelle : 1/352

Profondeurs en m au-dessous du repère zéro sol (signe + au-dessus)

Nombre de forages : 1

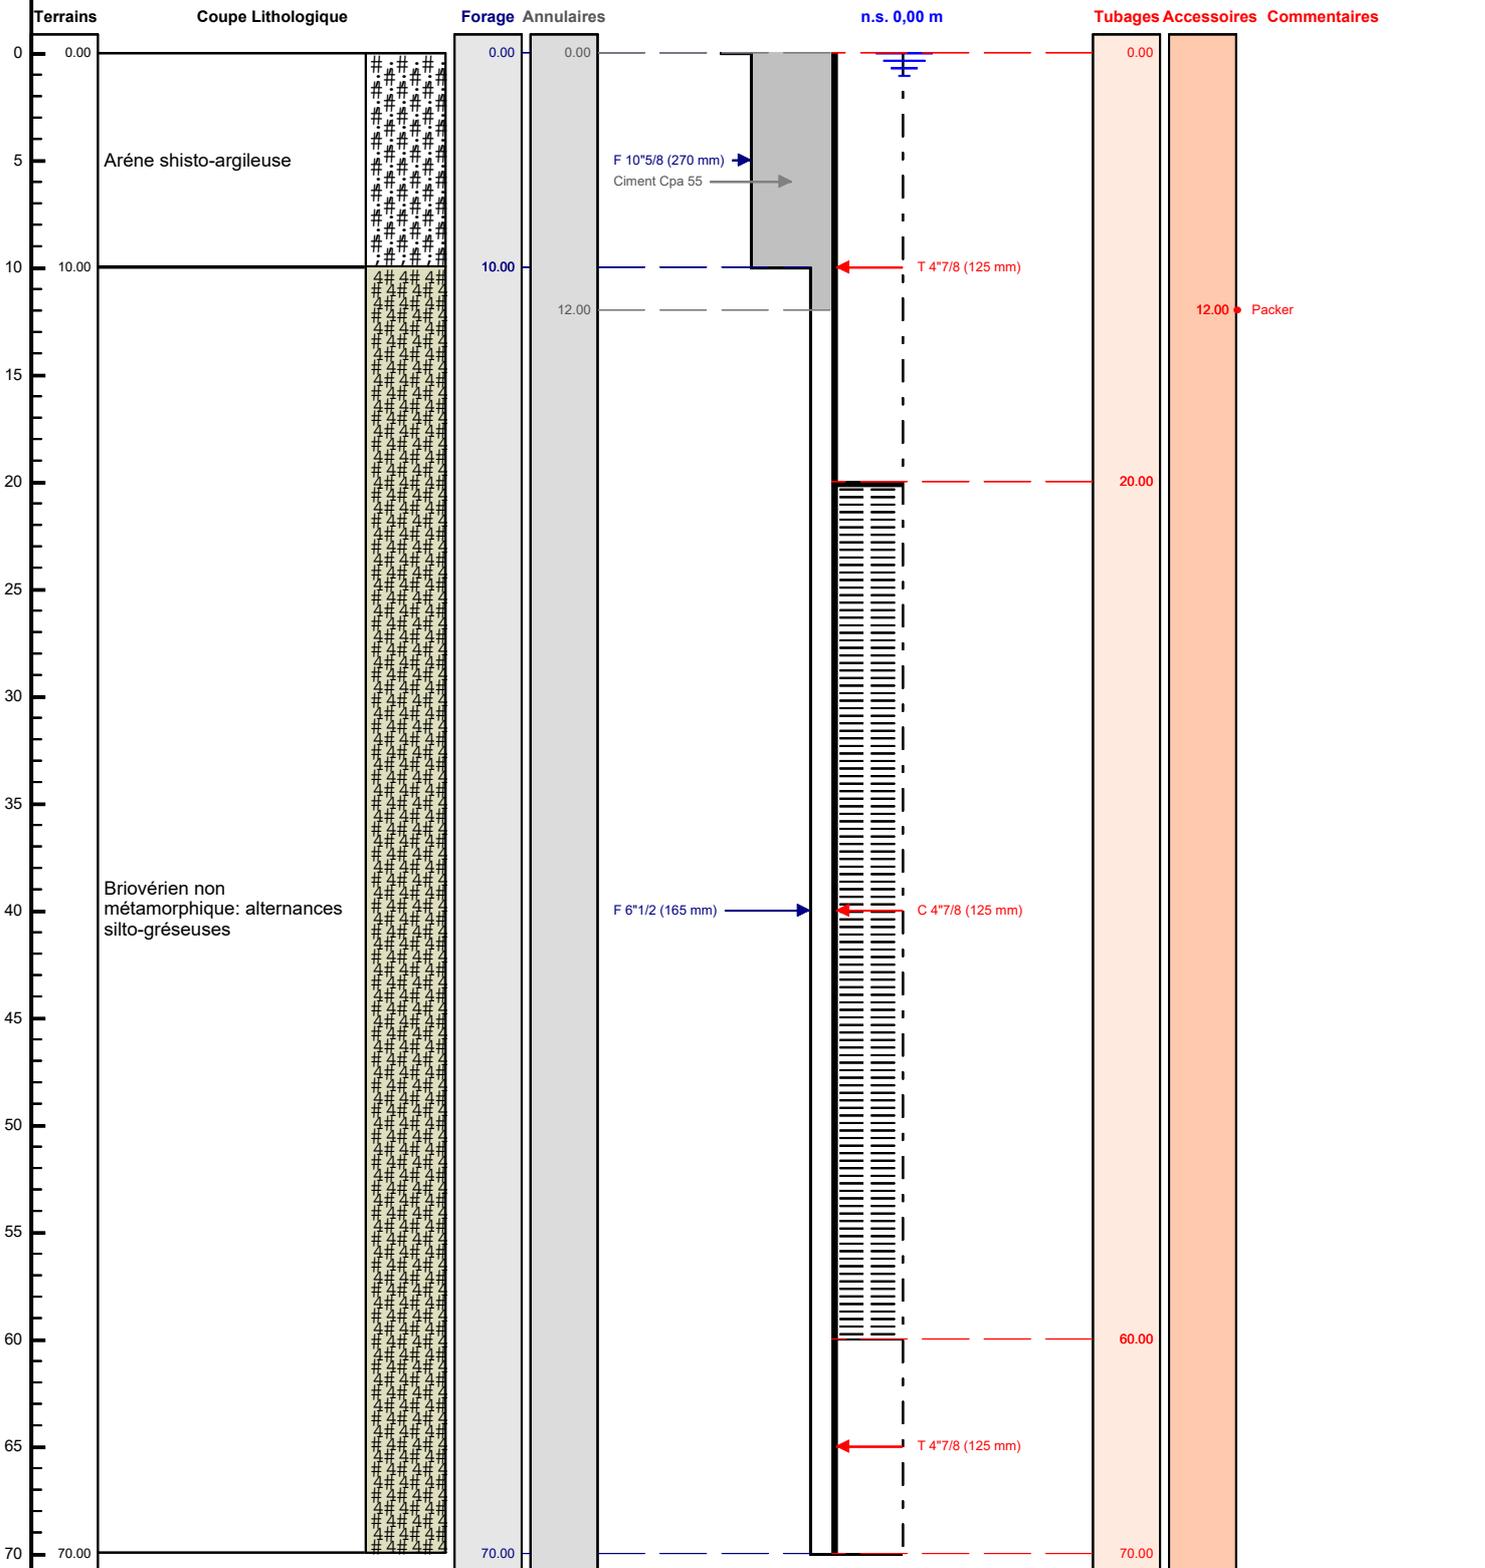

Le/...../..... à
 CERTIFIE CONFORME A L'OUVRAGE EXECUTE
 Tampon et signature du chef d'entreprise