


PLAN D'ENVIRONNEMENT


Échelle : 1/2000°

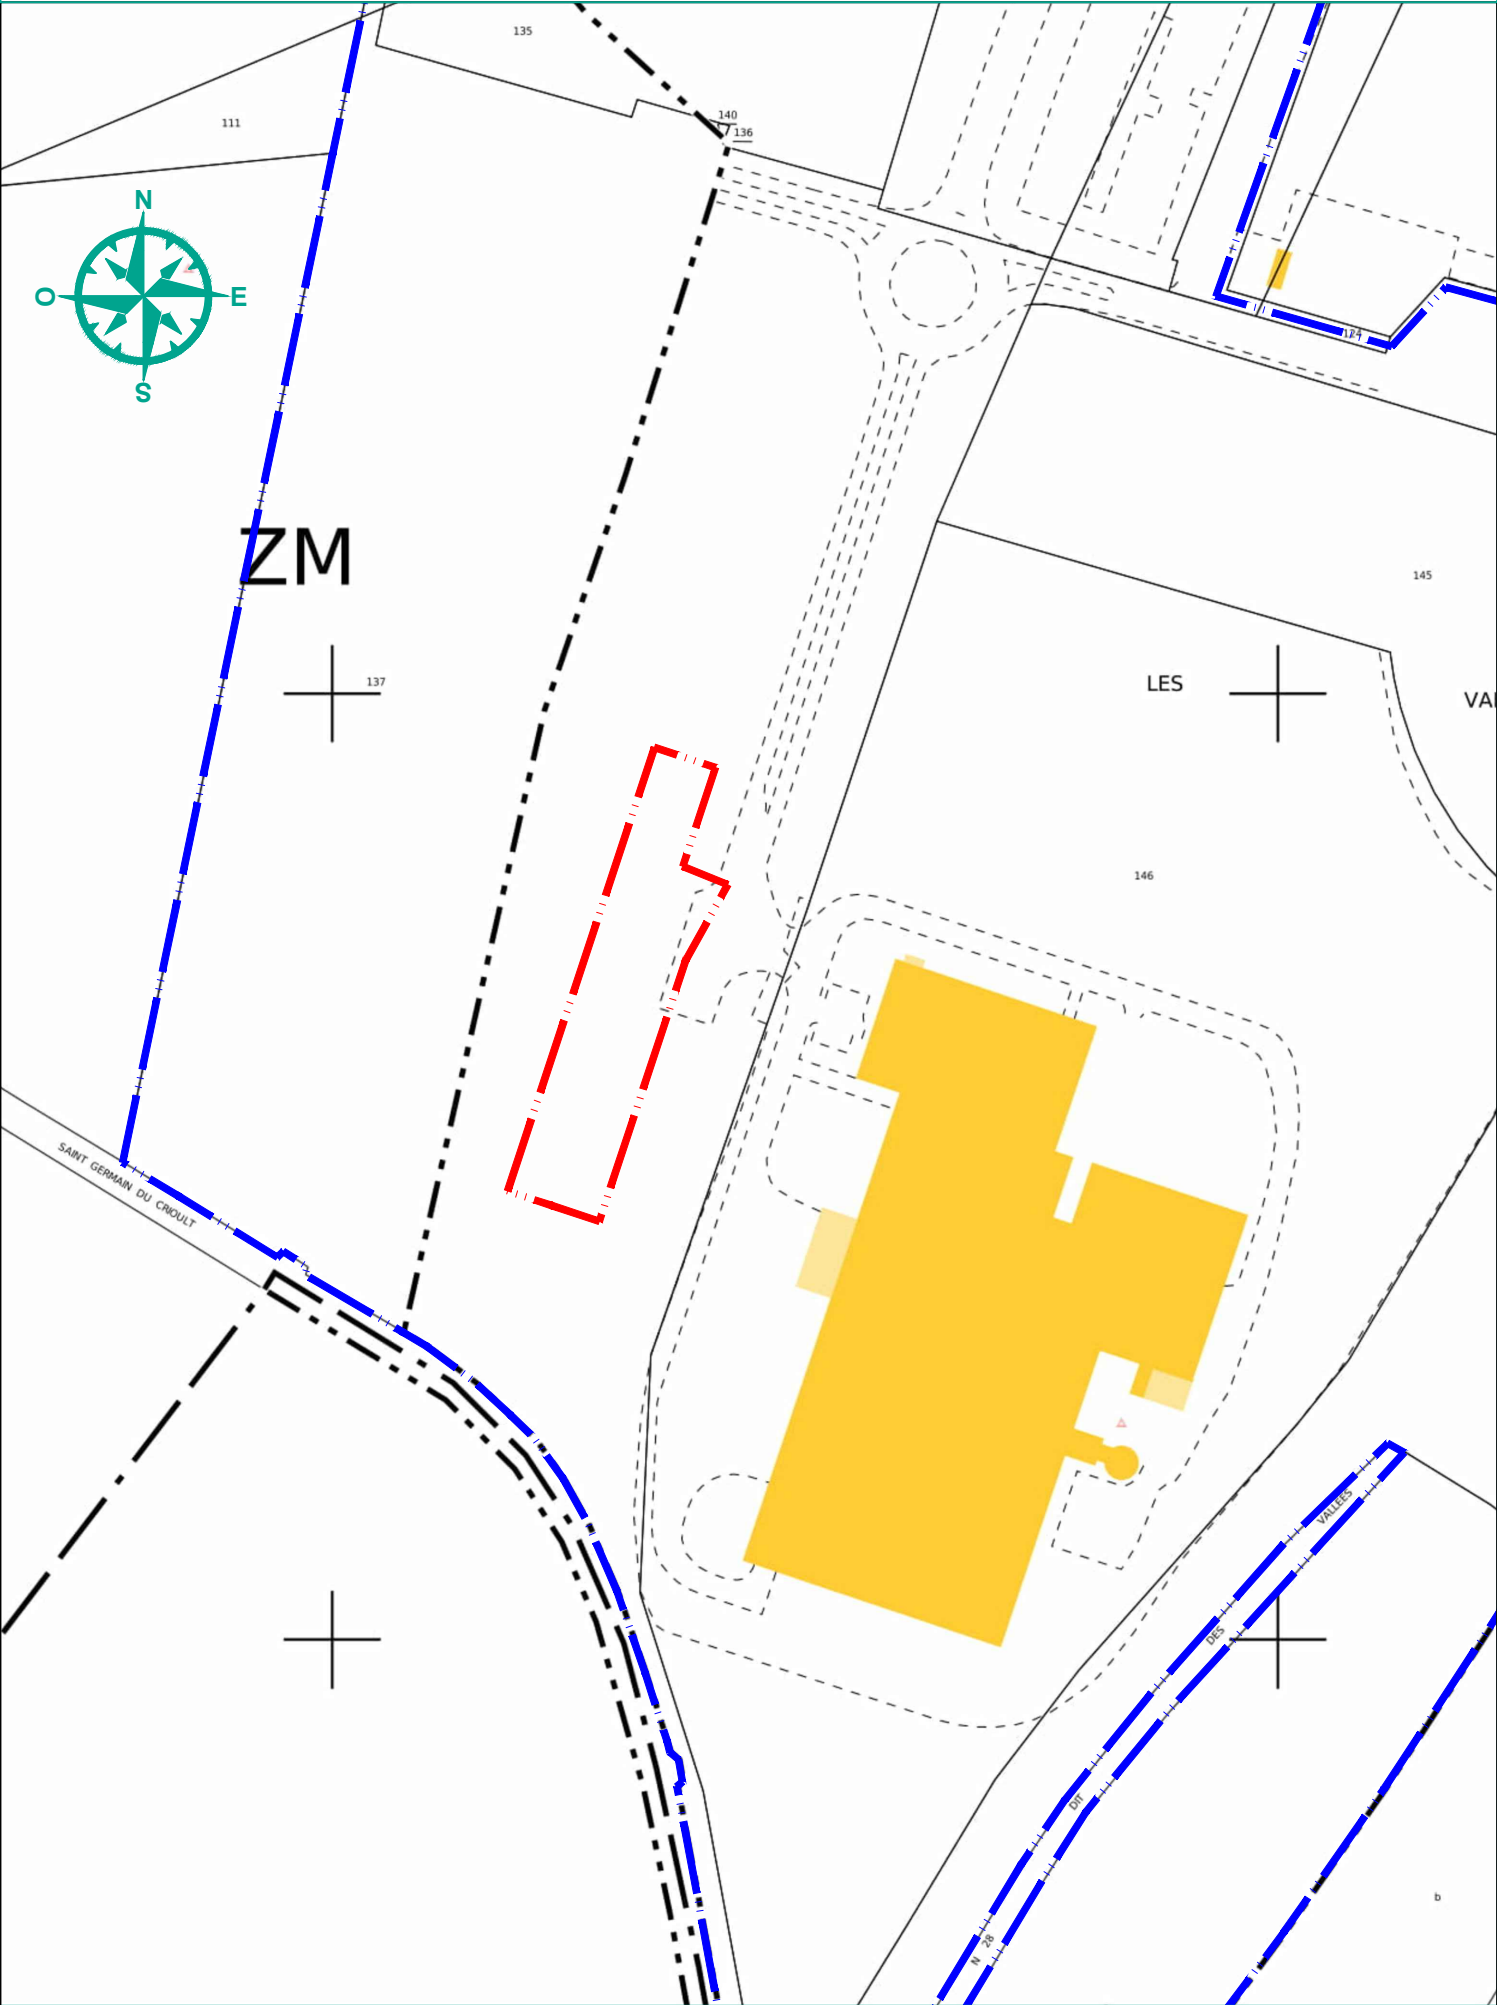

— — — — — Périmètre de l'opération      — — — — — Assiette de la propriété

PLAN D'ENVIRONNEMENT

Échelle : 1/5000°

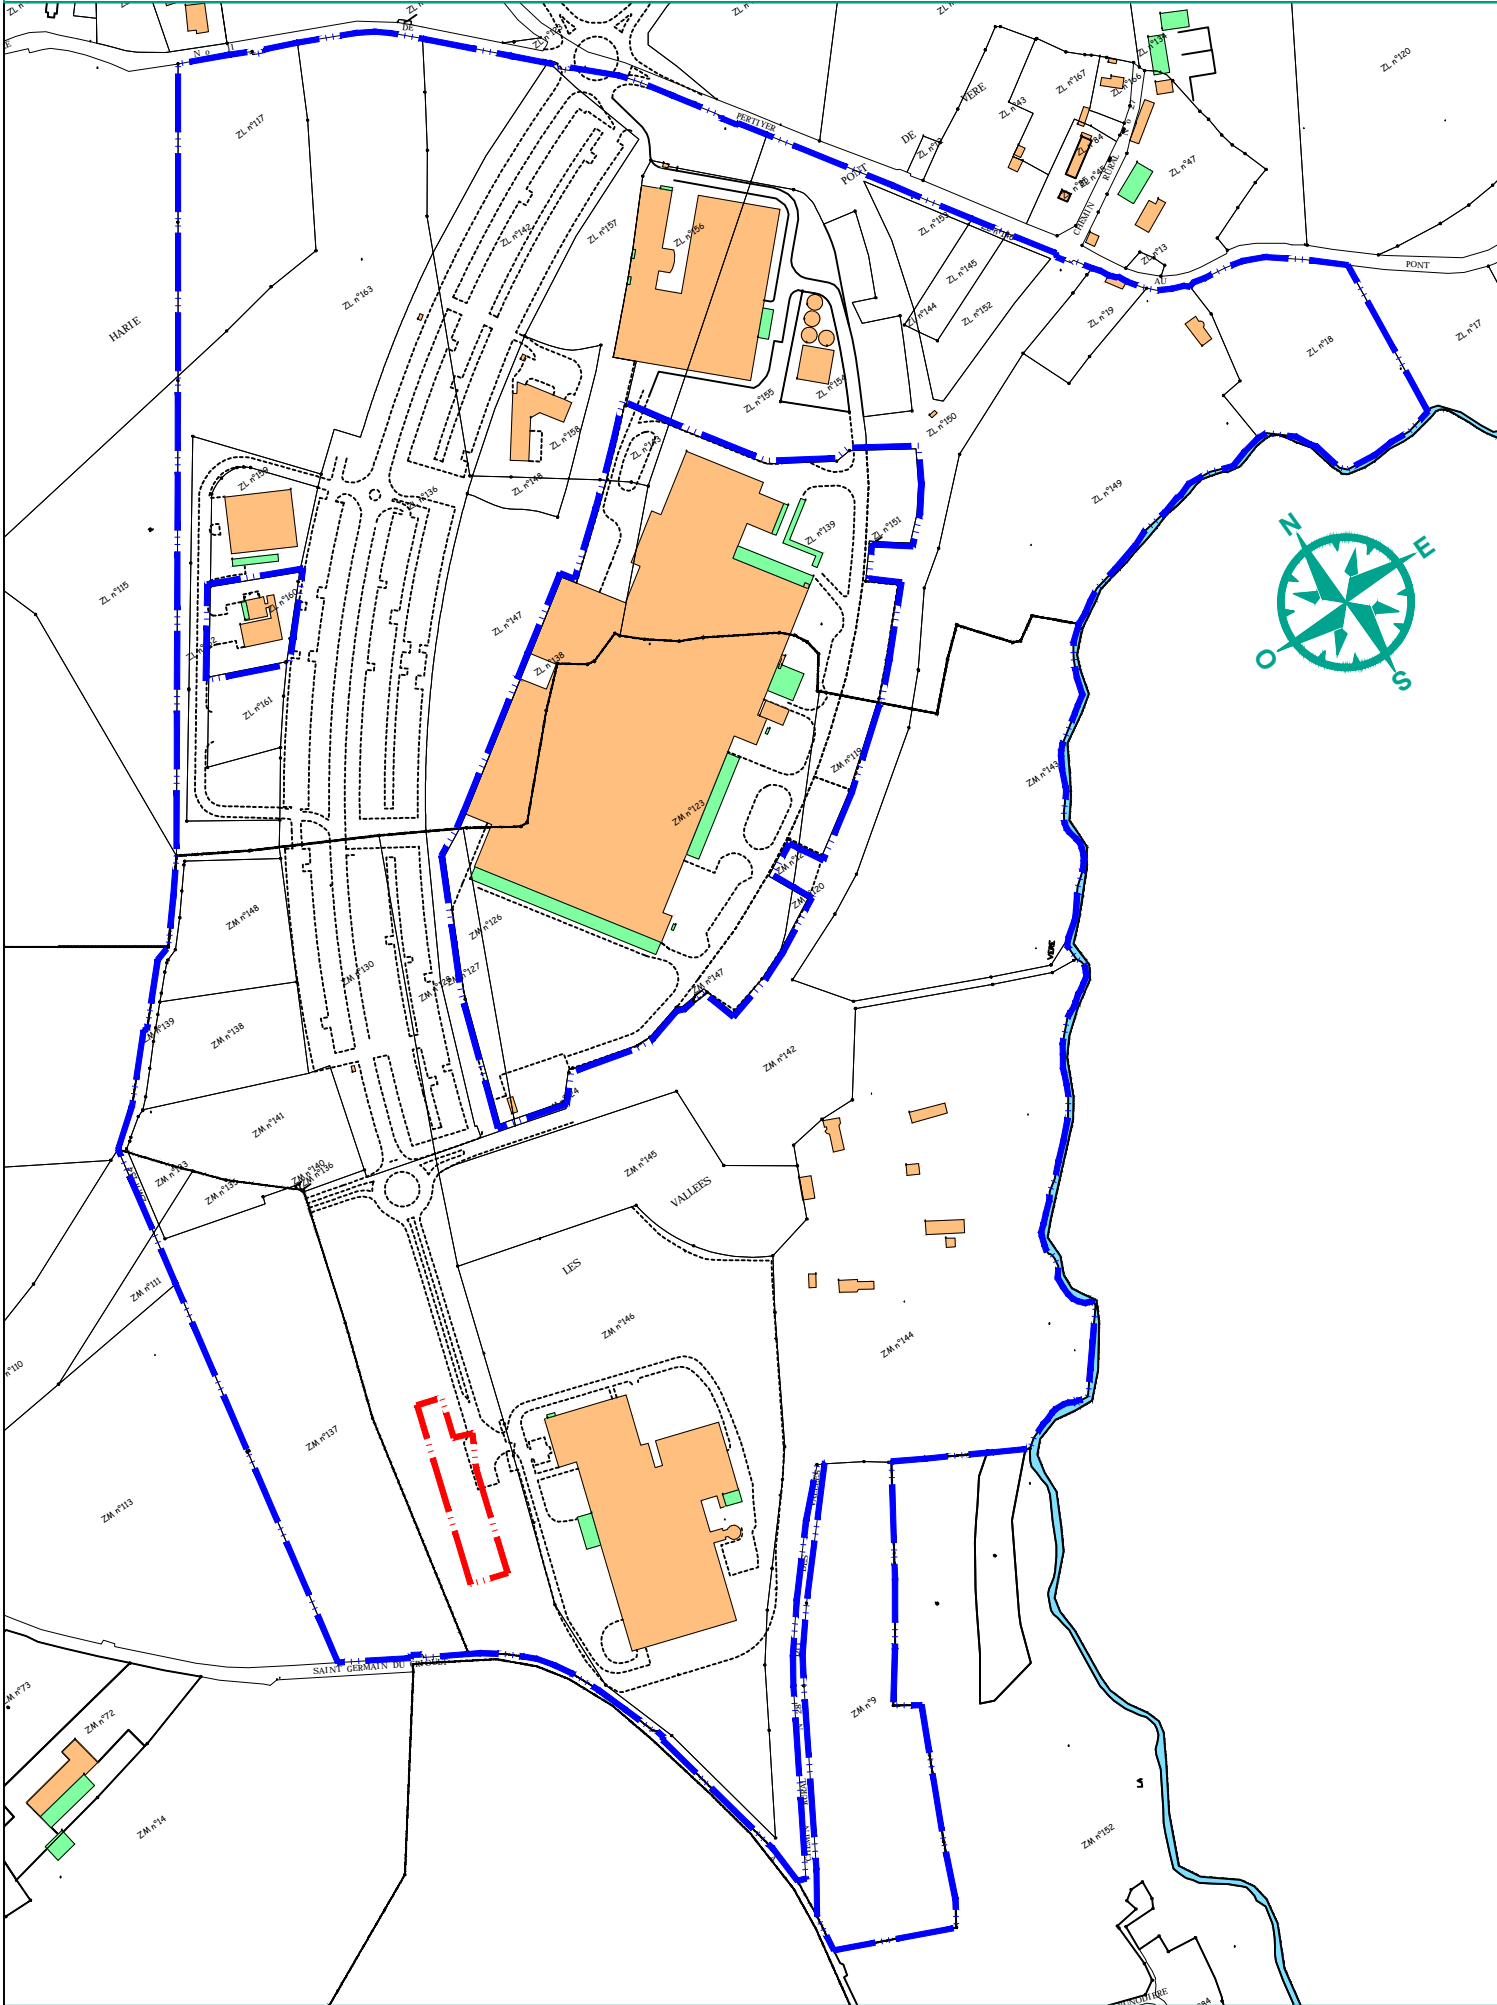

— — — — — Périmètre de l'opération      — — — — — Assiette de la propriété