


Emprise parcellaire: 13423 m<sup>2</sup> soit 1.34Ha  
 16 lots à construire  
 Surface cessible : 9102.50 m<sup>2</sup>  
 15 stationnements sur domaine public

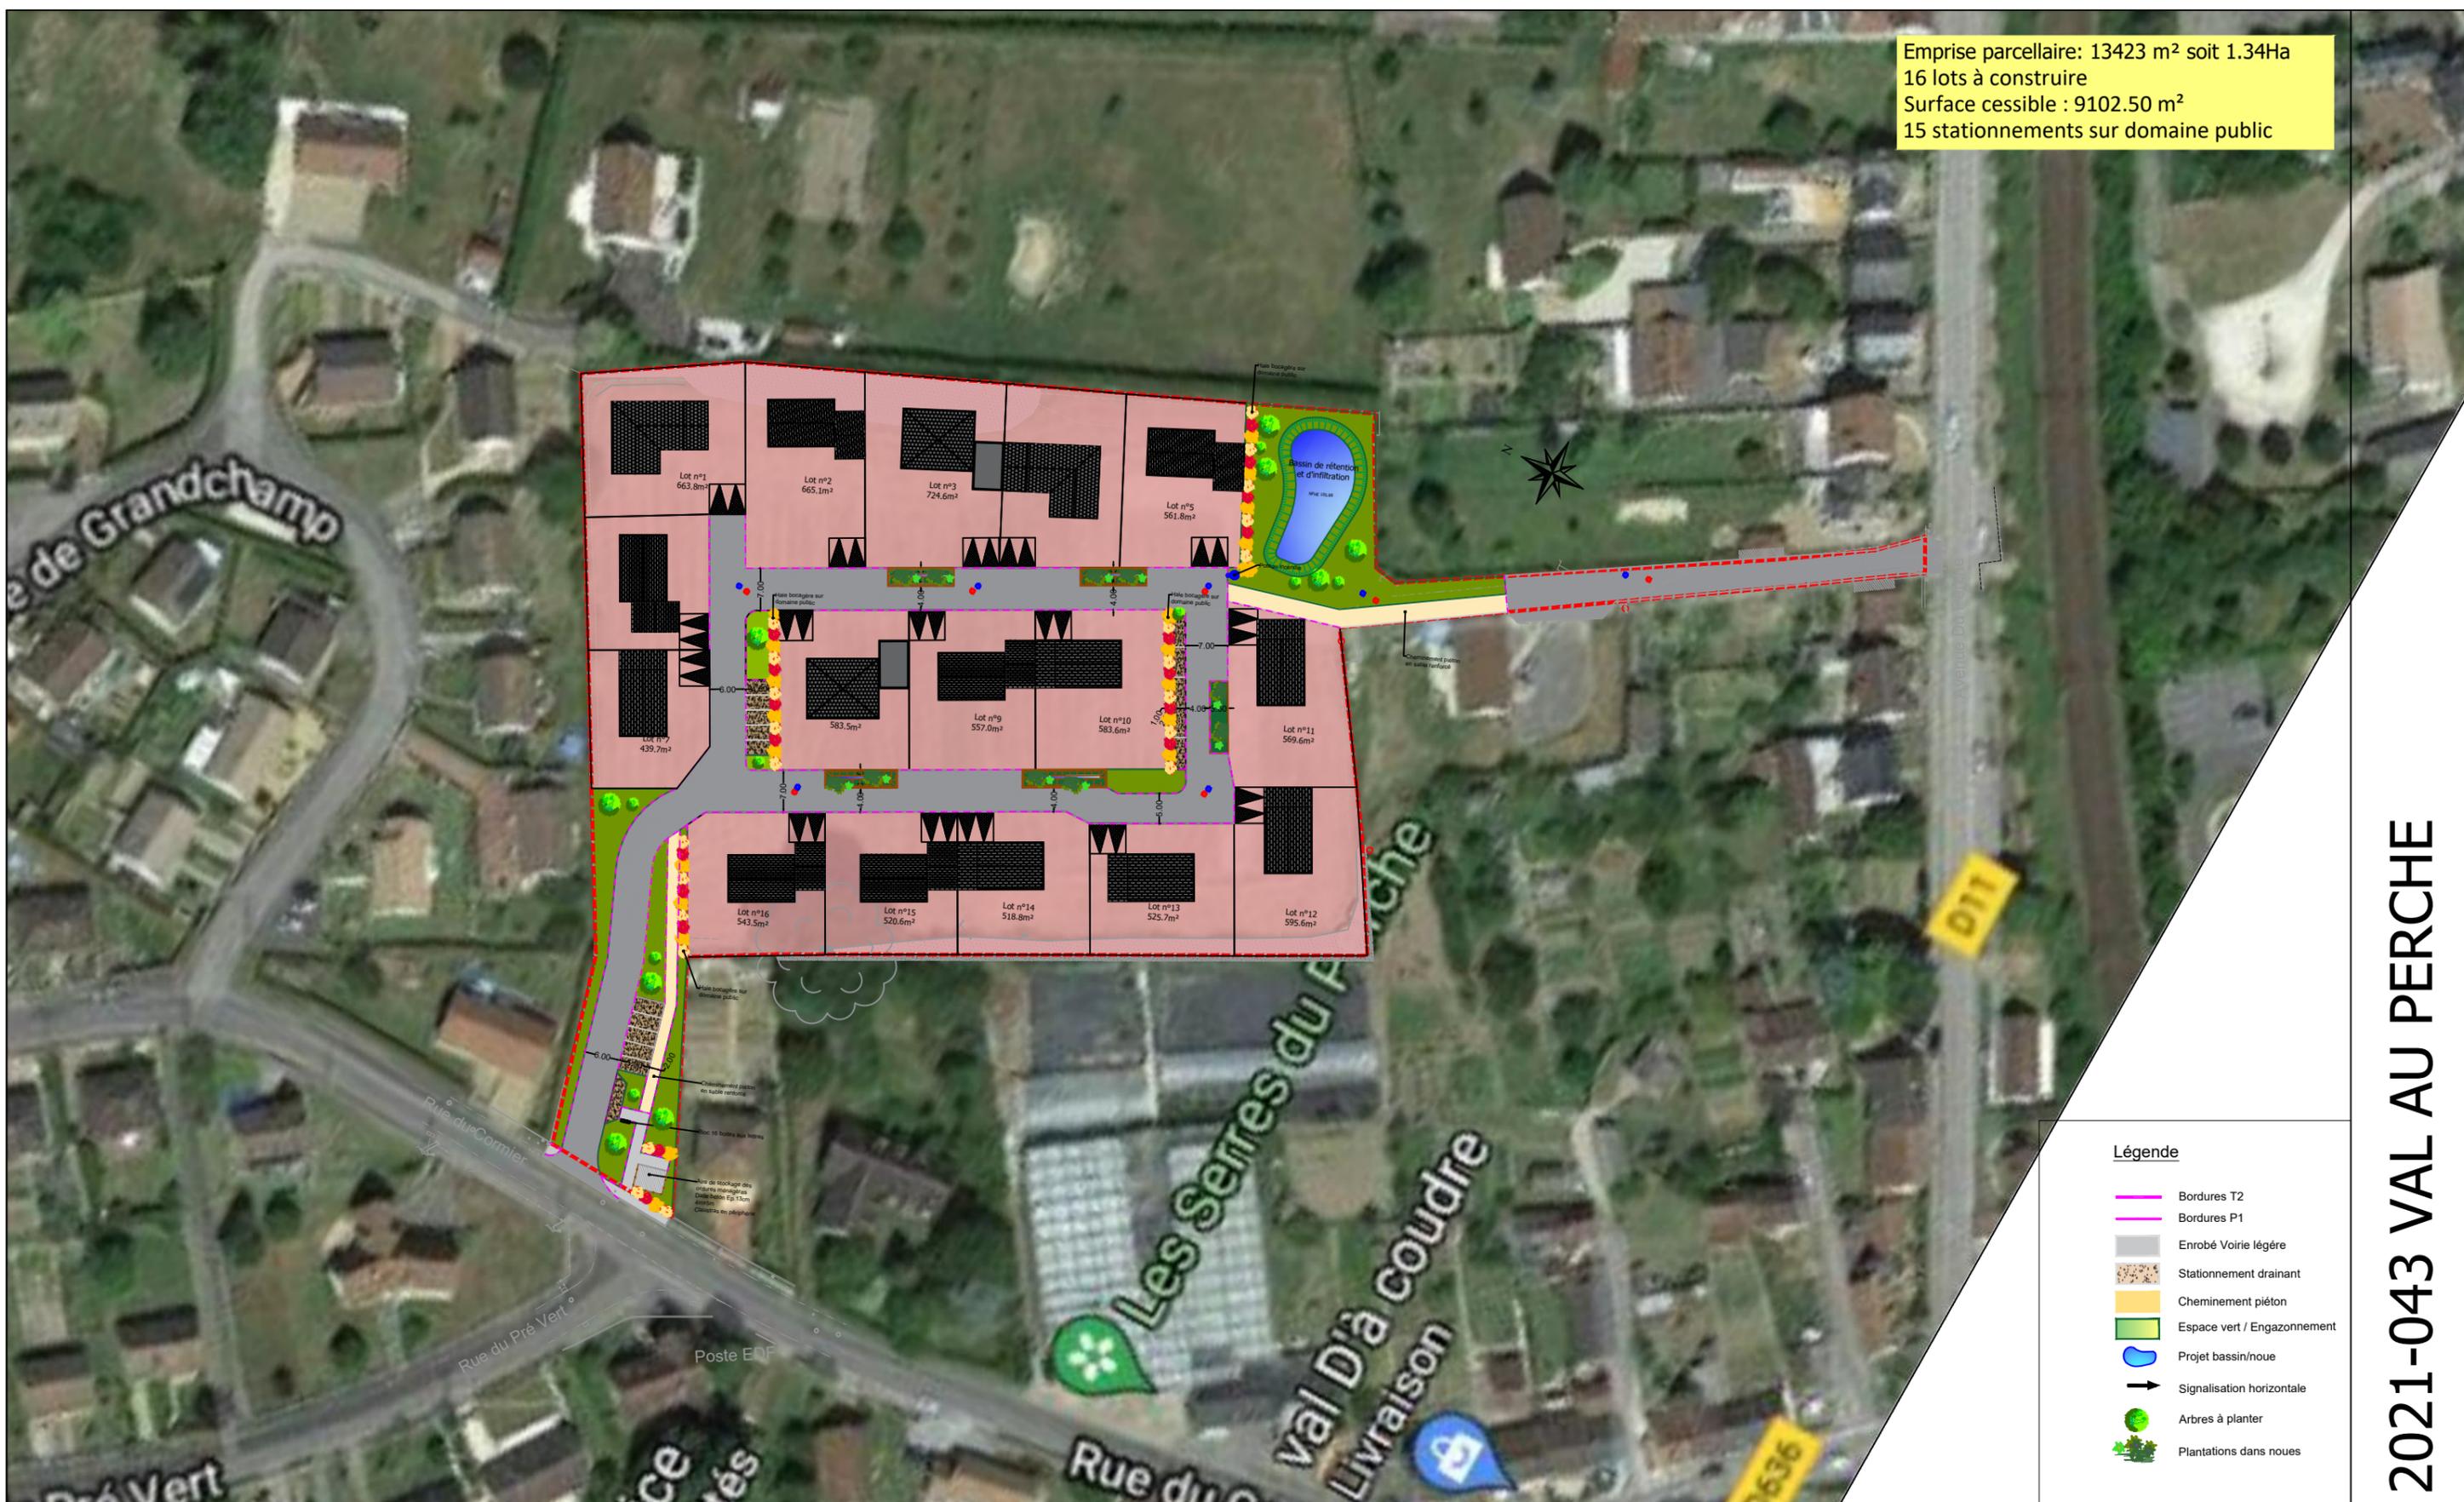

**Légende**

- Bordures T2
- Bordures P1
- Enrobé Voirie légère
- Stationnement drainant
- Cheminement piéton
- Espace vert / Engazonnement
- Projet bassin/noue
- ↓ Signalisation horizontale
- Arbres à planter
- Plantations dans noues

2021-043 VAL AU PERCHE

Ind.	Date	Dess.	Verif.	Modifications
A	28/06/2021	R.M.	A.H.	Première diffusion
B	05/07/2021	R.M.	A.H.	Modification des stationnements
C	08/07/2021	R.M.	A.H.	Aménagement paysager

*Maitrise d'ouvrage:*  
 Commune de Val Au Perche  
 5, place de La Mairie  
 61260 VAL AU PERCHE

**Projet d'Aménagement de lotissement**  
**ESQUISSE 5 - Plan de masse**

 <small>INGÉNIERIE - VOIRIE - RÉSEAUX DIVERS        MAÎTRISE D'ŒUVRE - COORDINATION TCE        NET PAYSAGE - ENVIRONNEMENT</small>		ESQ Ind.C	<i>Réf. Inqérif :</i> 2021-043 Ech: 1/1000
--	---	--------------	--

33, rue de l'Épinaude 72 240 CONJIE  
 Tél. : 02 43 29 79 24 - www.ingeri.net