
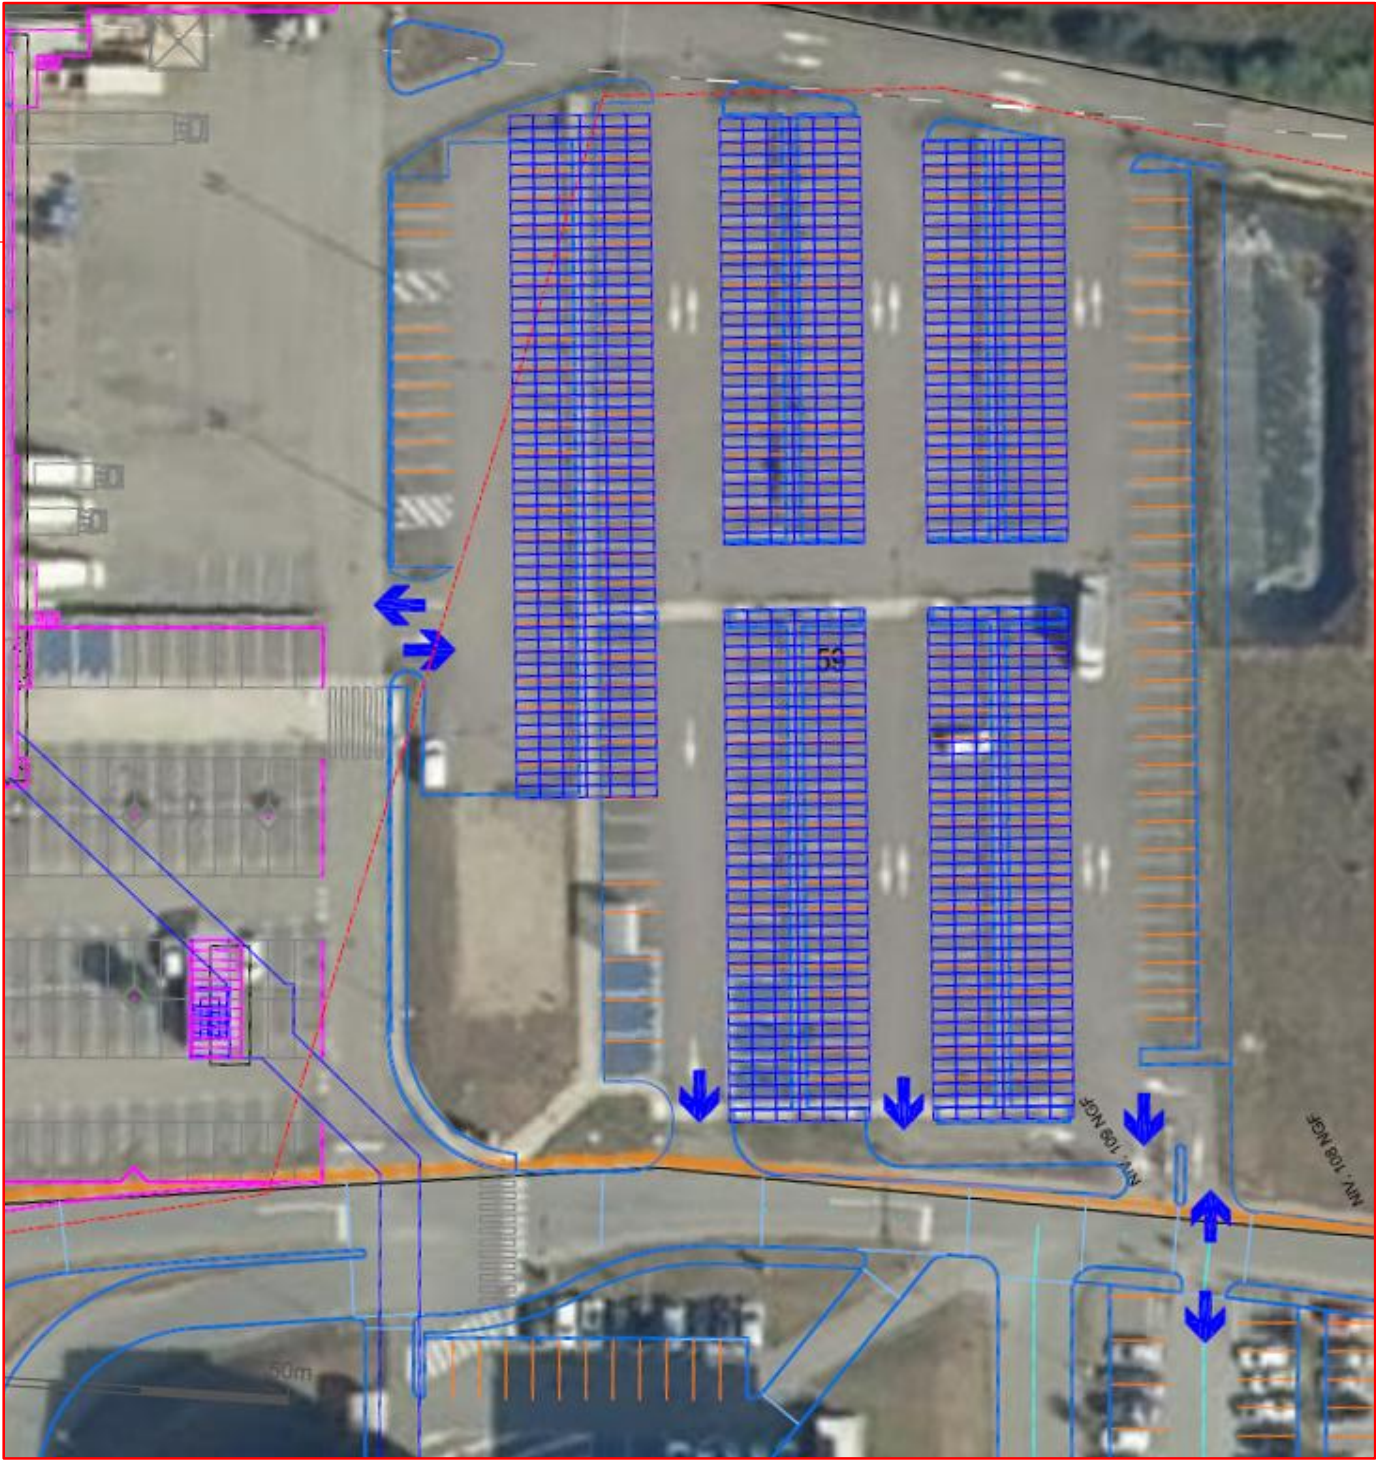


Construction de 5 ombrières photovoltaïques en couverture des parkings existants au Nord du site.

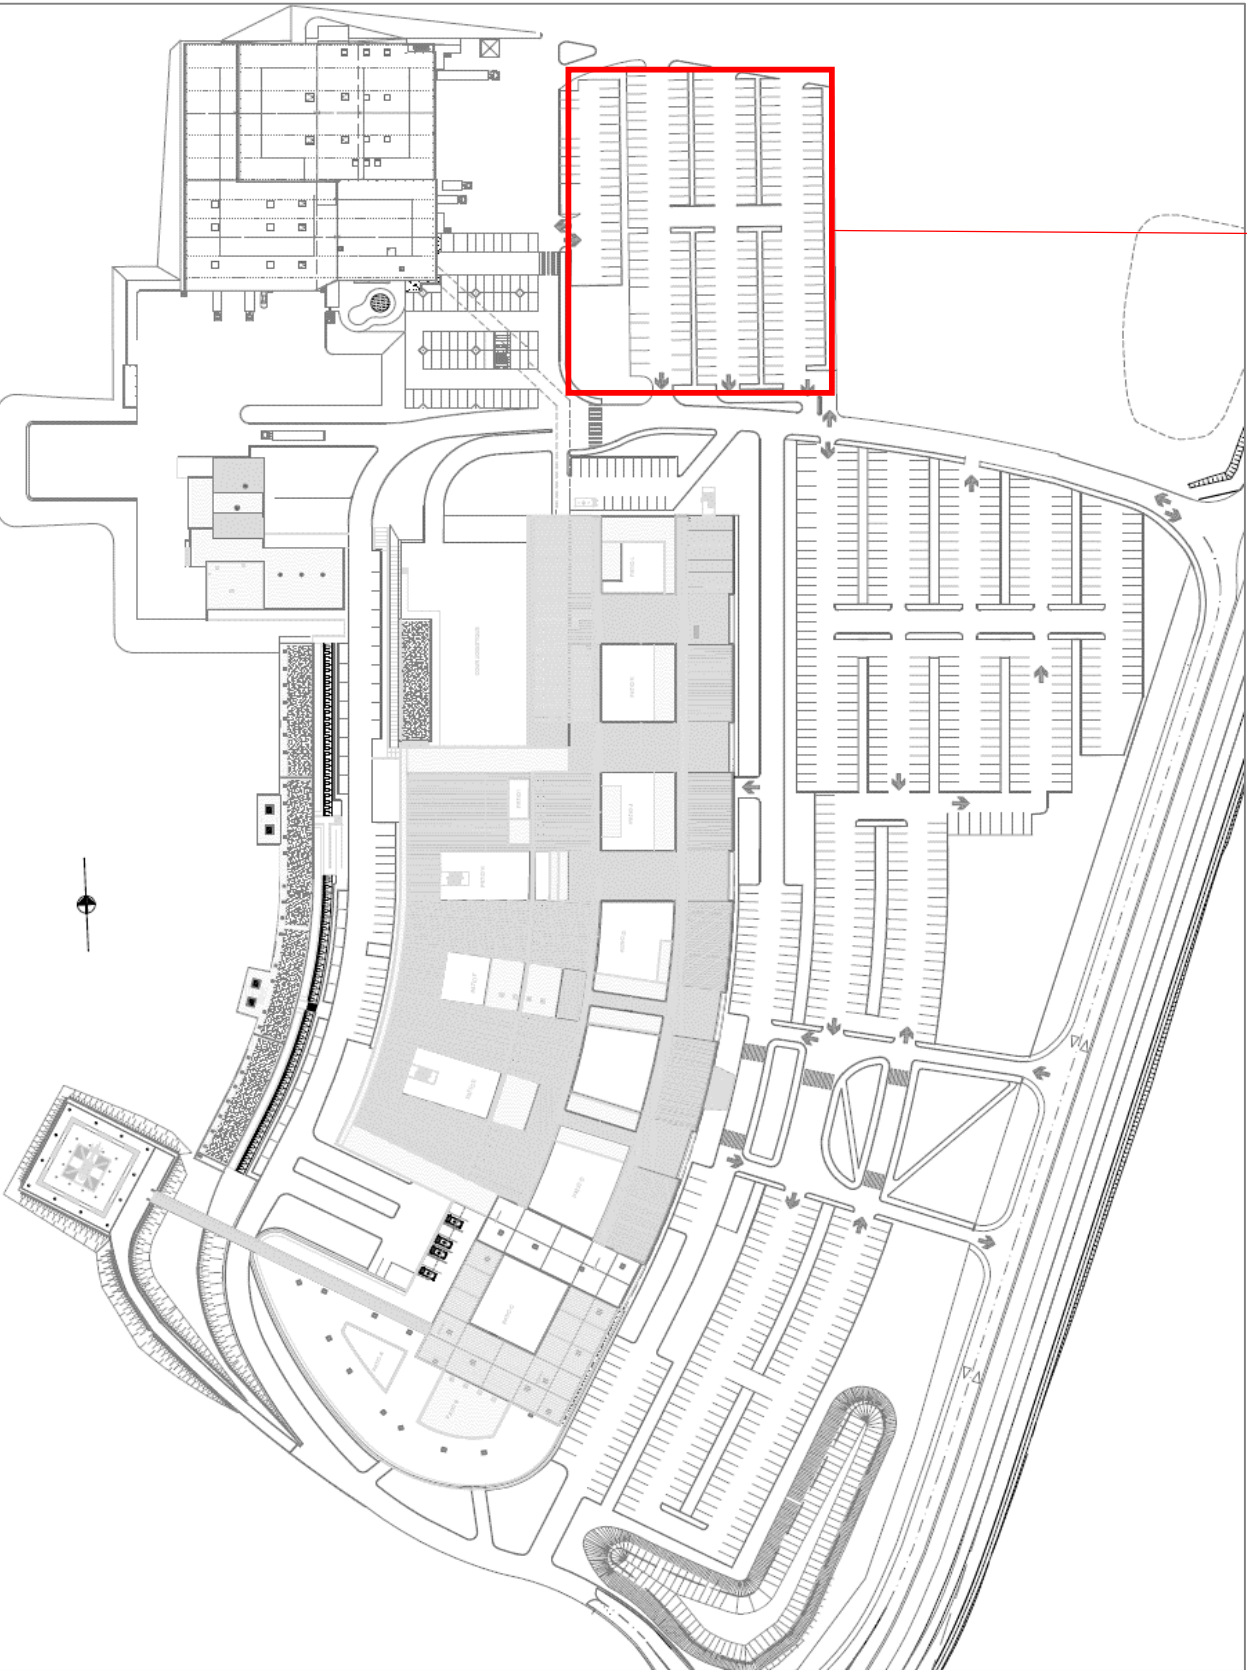

	DEMANDE DE PERMIS DE CONSTRUIRE	OMBRIERES PHOTOVOLTAÏQUES SUR PARKING Hôpital d'Evreux-Vernon	PCMI2 : Plan de masse		A3
			Date : 04/10/2021		PC2
			Indice : 0		