



IMPLANTATION 1-1000


COUPE 1:500

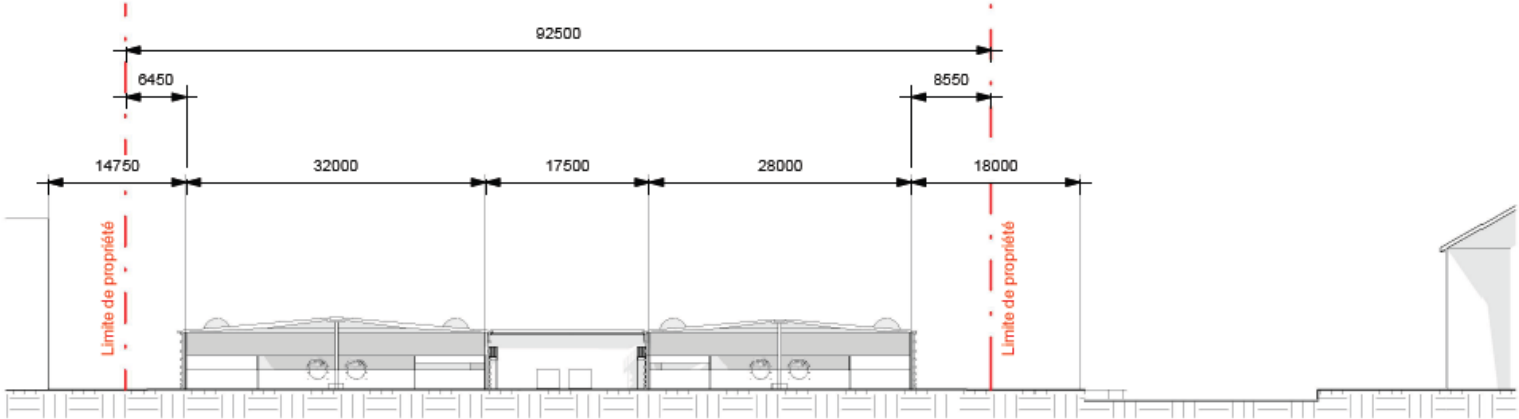

PLAN 1:500

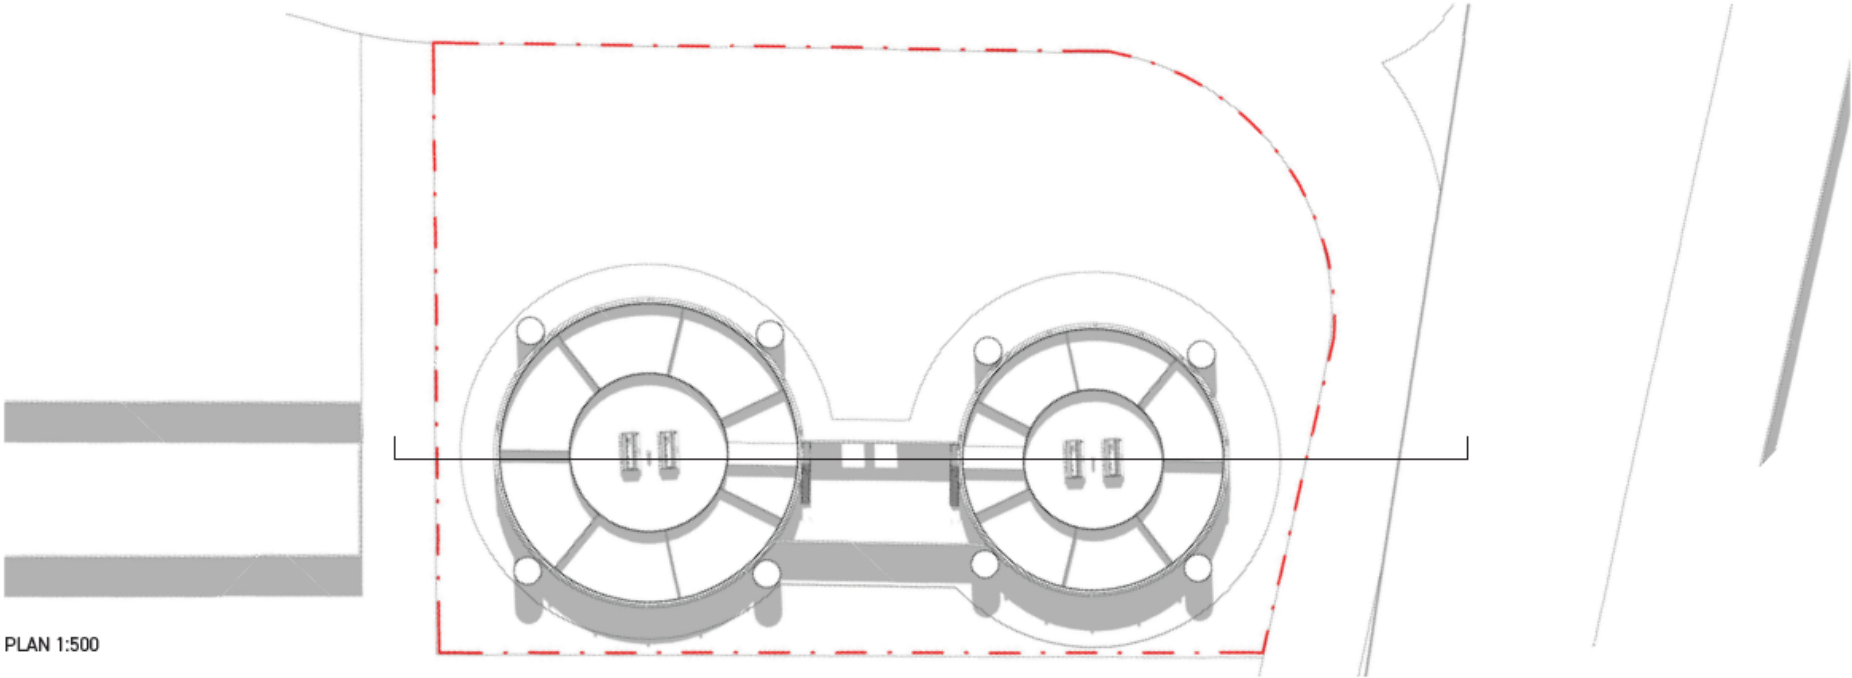

COUPE GRAND BASSIN 1:200

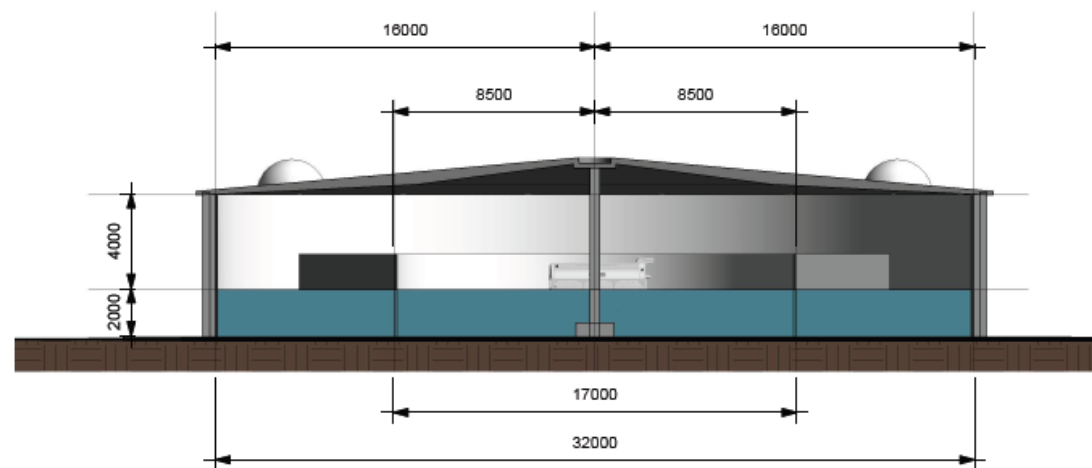

COUPE PETIT BASSIN 1:200

