

PROJET DE PLANTATION

Propriété de M. Michel LEROY & Mme Chantal MOTIN


Commune de Joué du Plain (61)

PLAN DE SITUATION

Surface à planter : 5.763 ha

DECEMBRE 2021

ECHELLE 1/25000

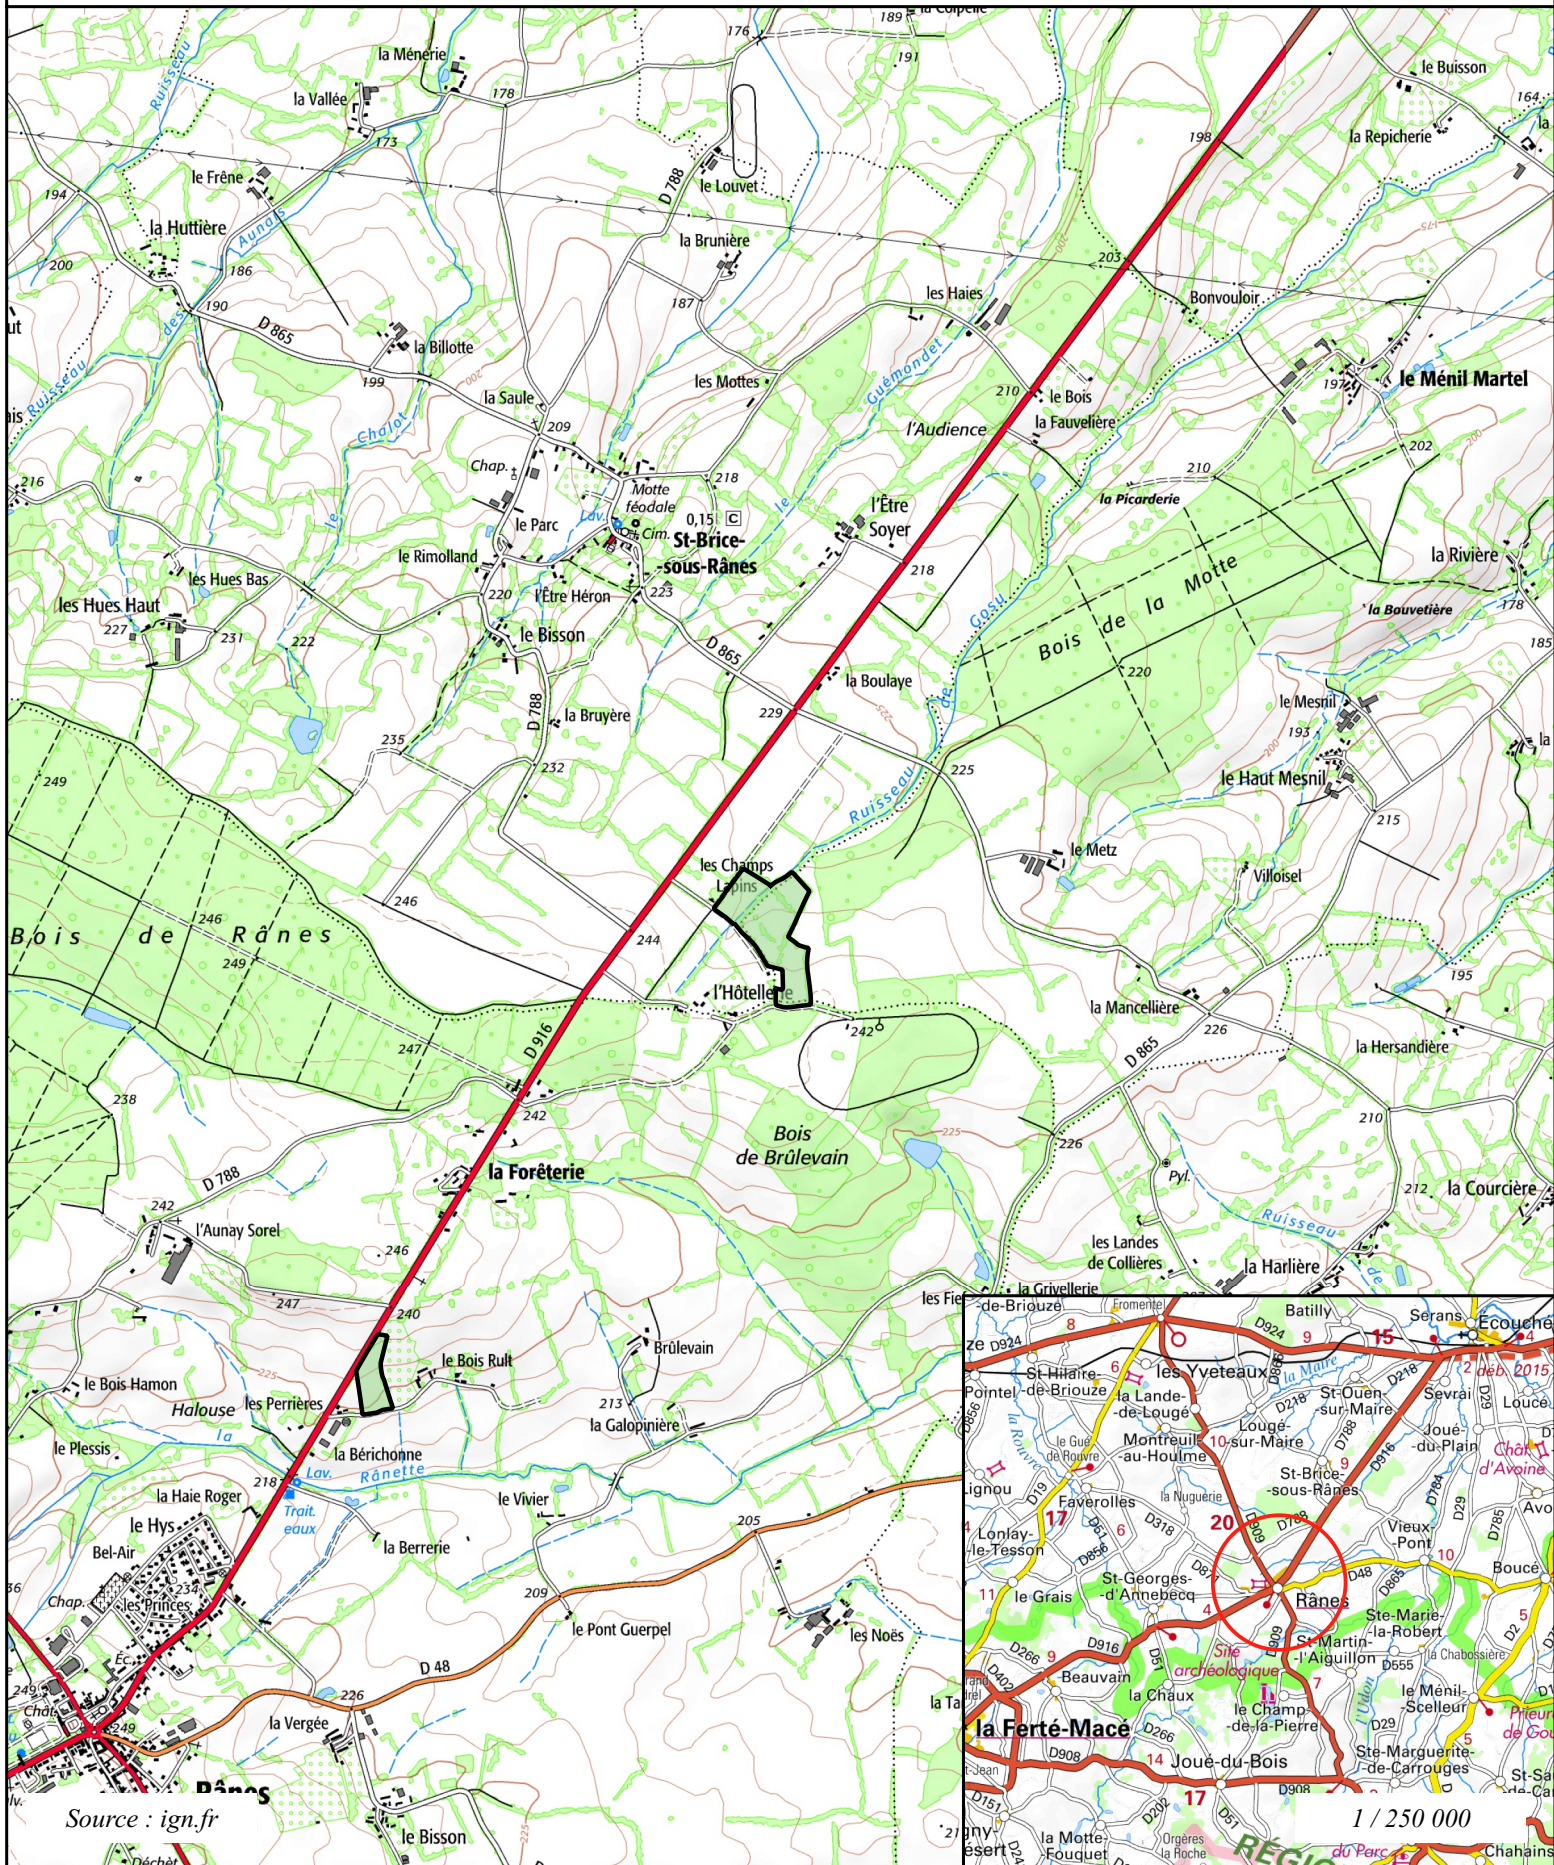

PROJET DE PLANTATION

Propriété de M. Michel LEROY & Mme Chantal MOTIN


Commune de Rânes (61)

PLAN DE SITUATION

Surface à planter : 1.927 ha

DECEMBRE 2021

ECHELLE 1/25000

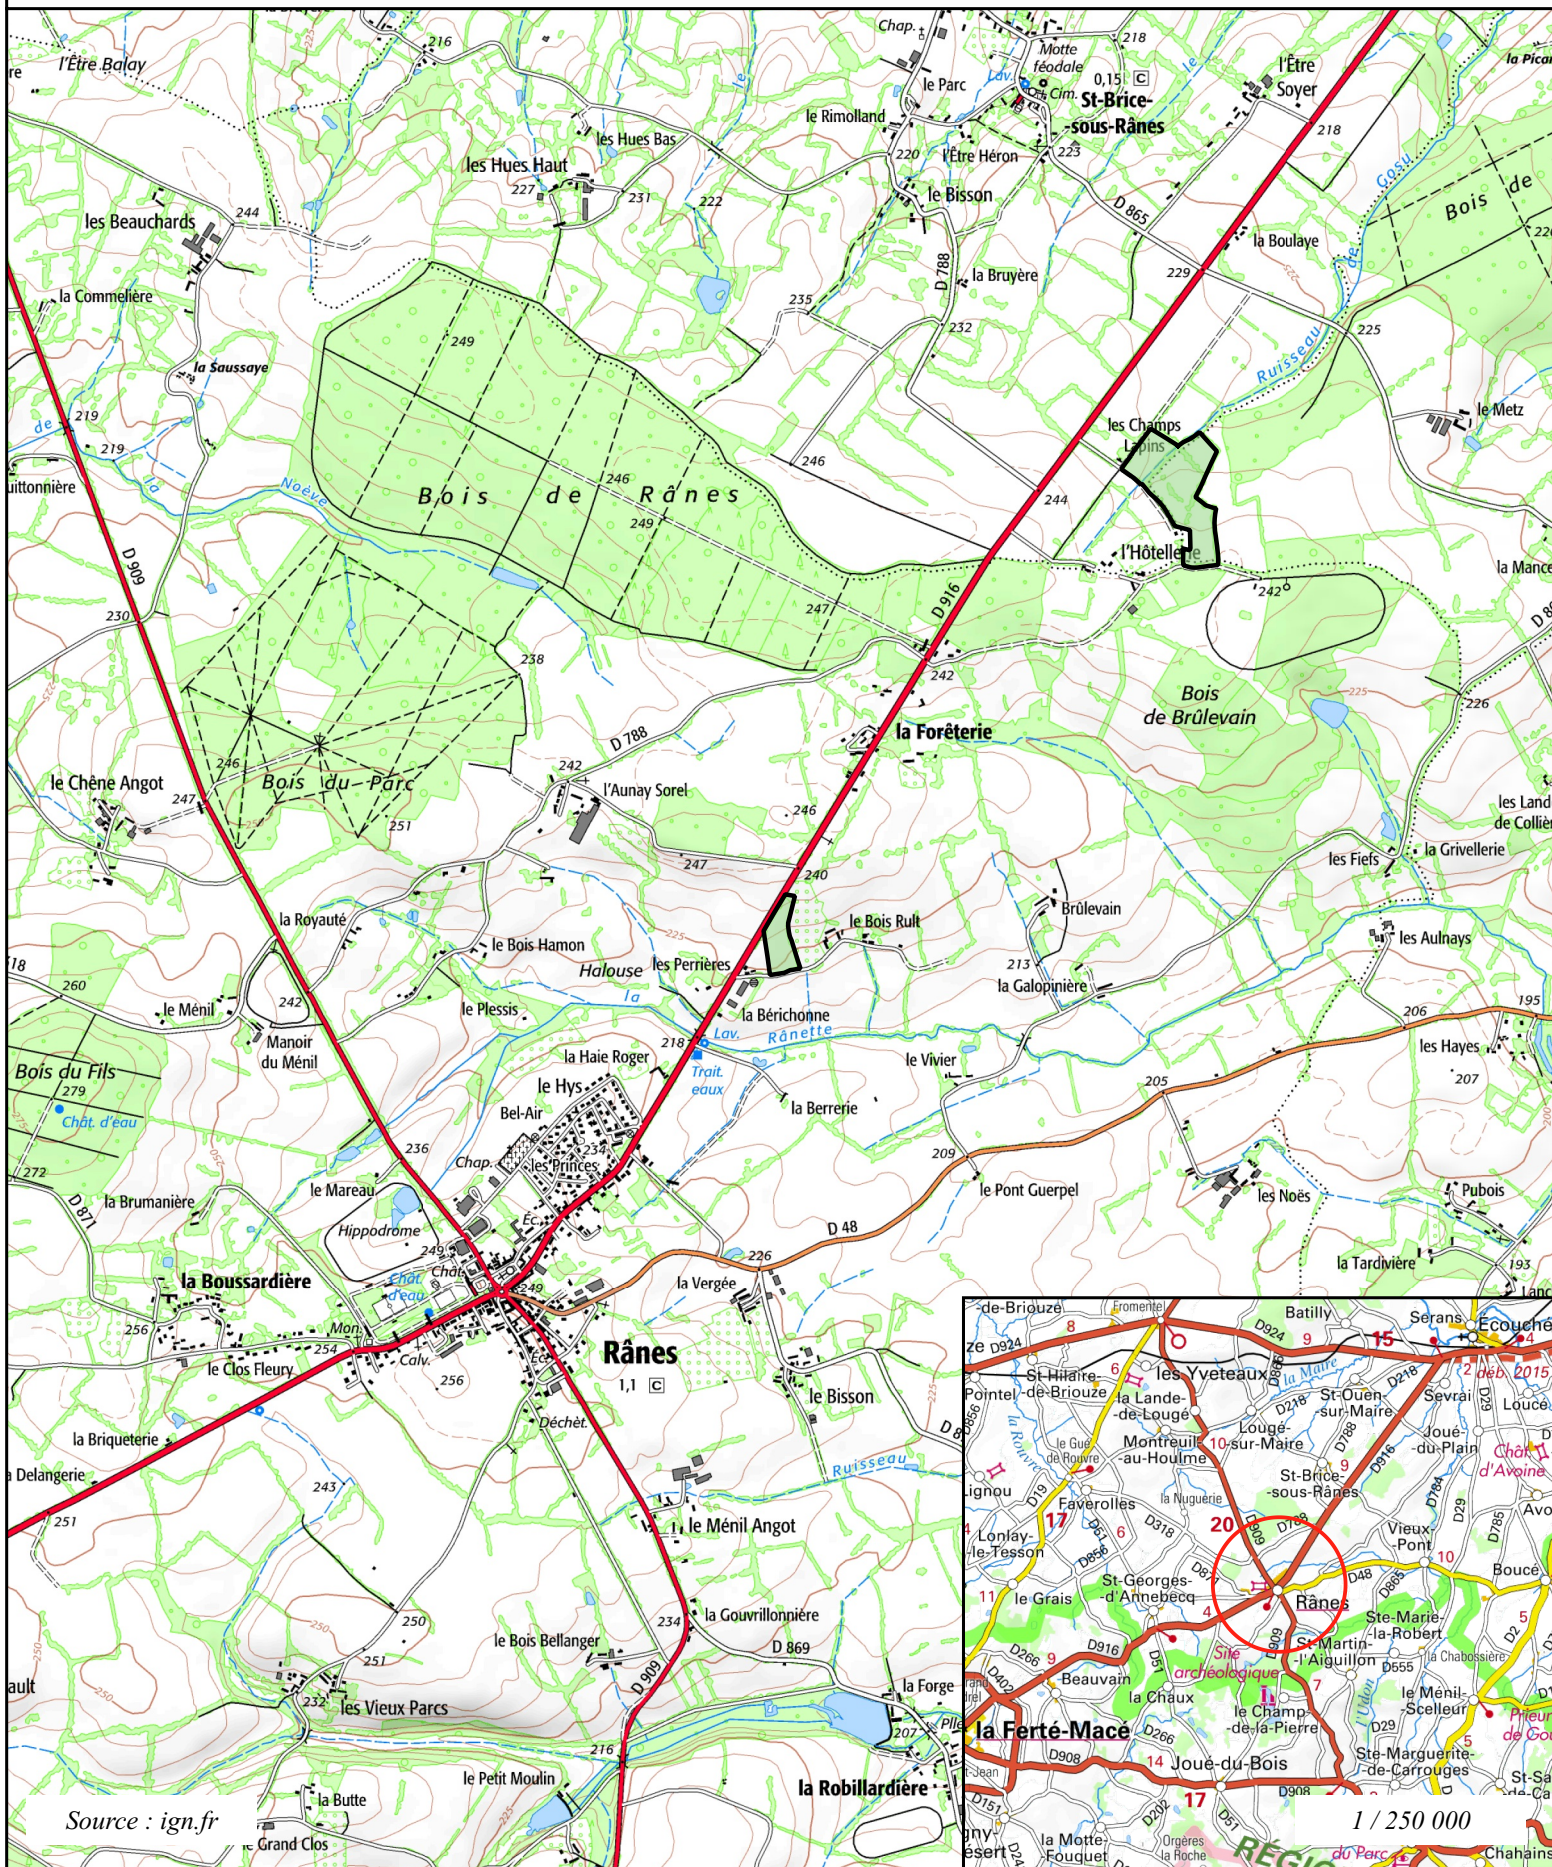

PROJET DE PLANTATION

Propriété de M. Michel LEROY & Mme Chantal MOTIN


Commune de Saint Brice sous Rânes (61)

PLAN DE SITUATION

Surface à planter : 1.6146 ha

DECEMBRE 2021

ECHELLE 1/25000

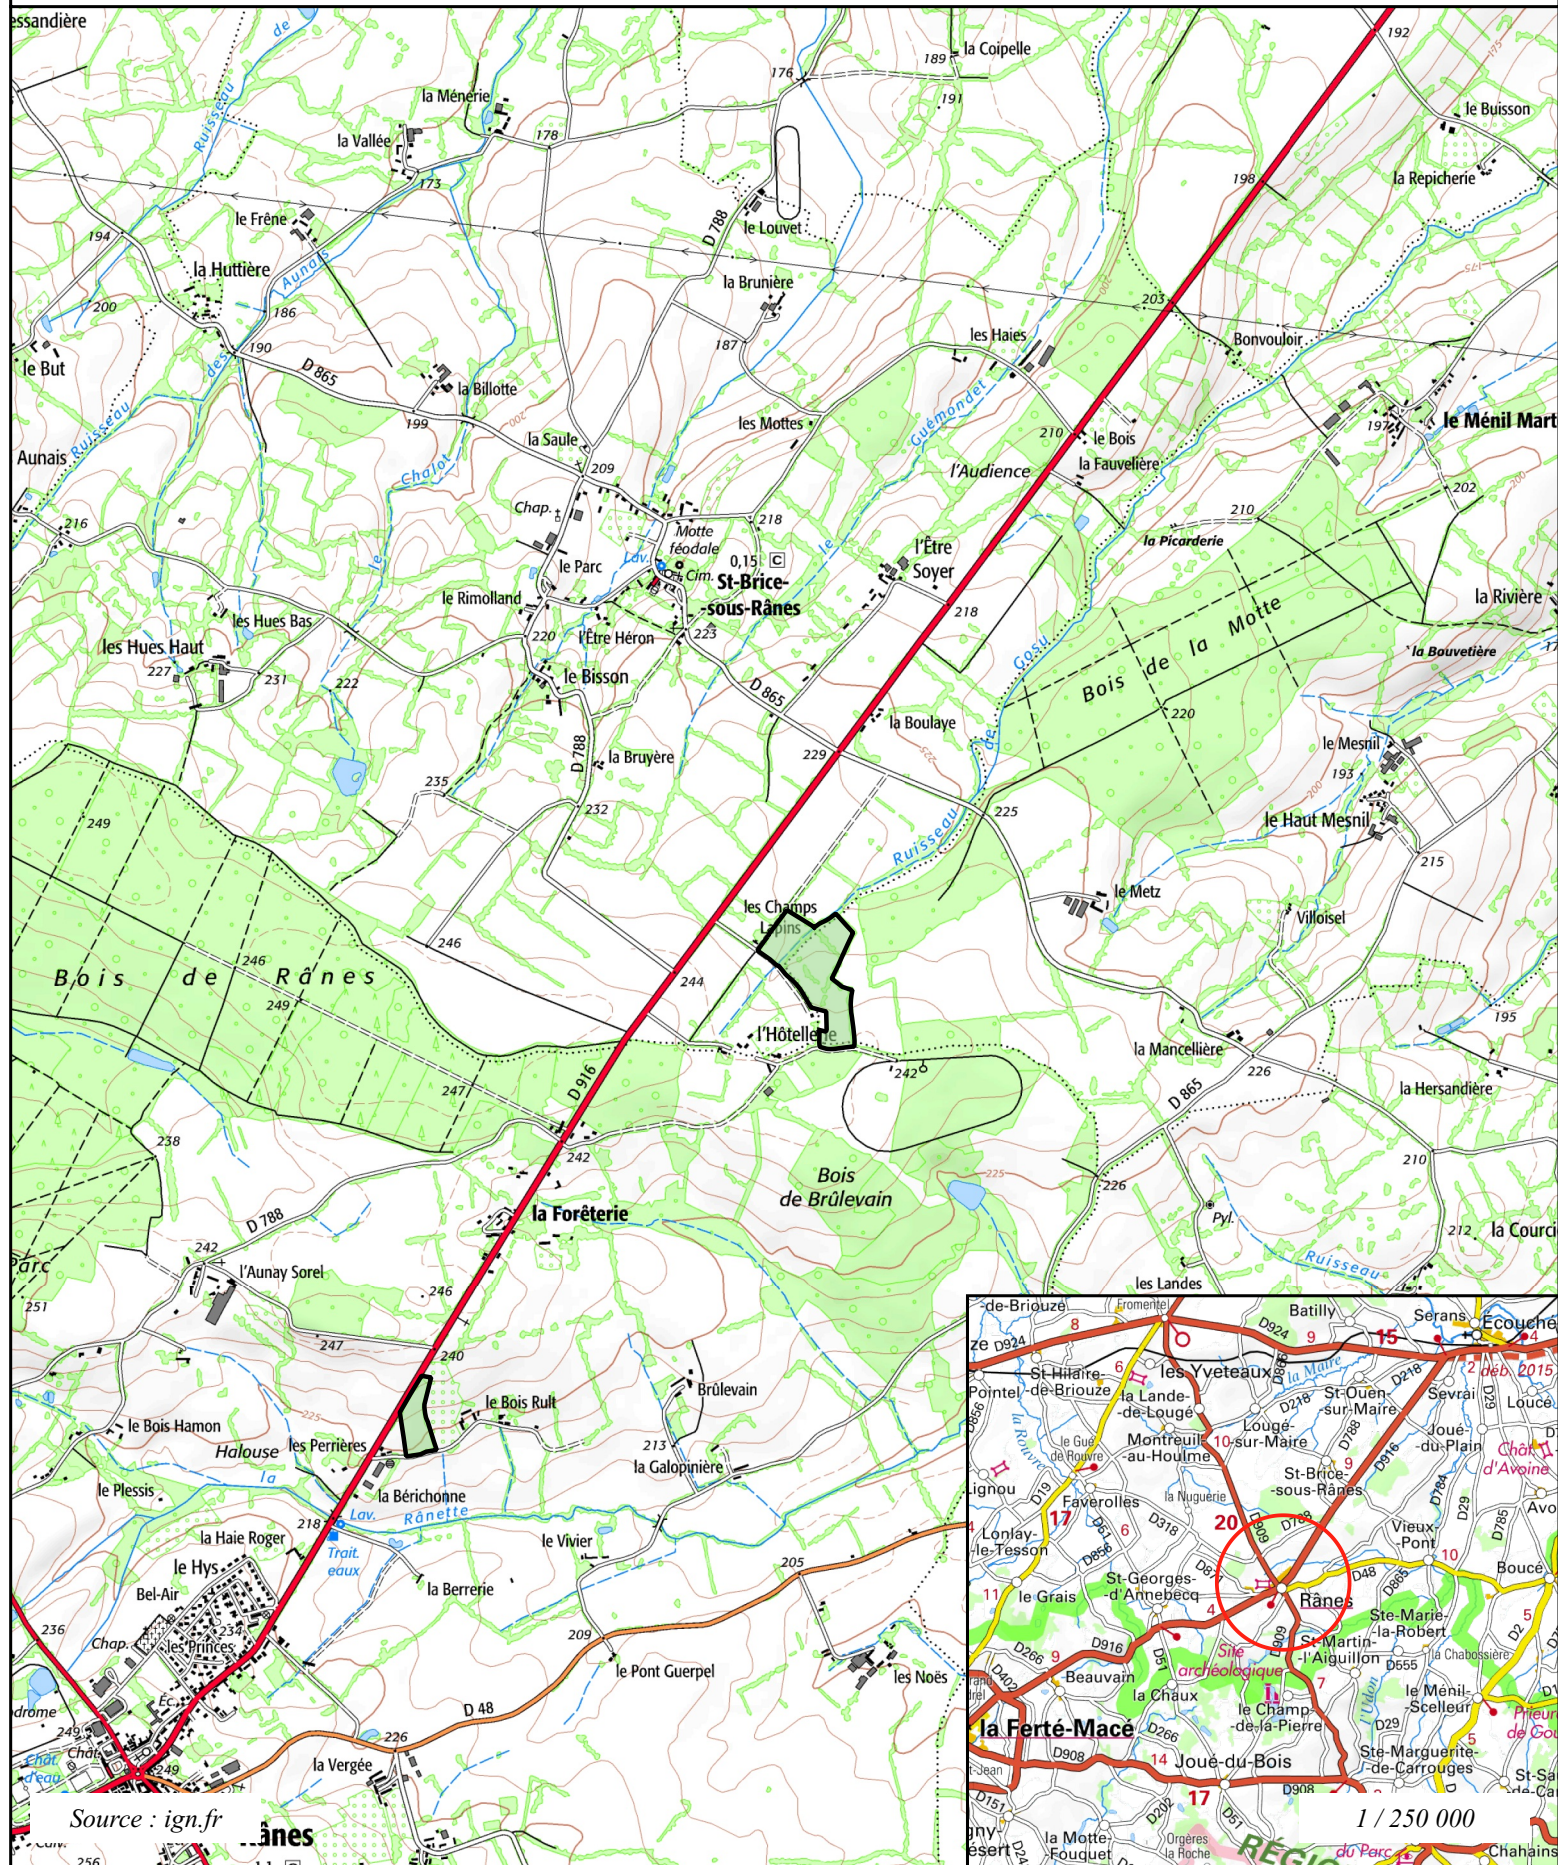

PROJET DE PLANTATION

Propriété de M. Michel LEROY & Mme Chantal MOTIN


Commune de St Georges d'Annebecq (61)

PLAN DE SITUATION

Surface à planter : 2.6201 ha

DECEMBRE 2021

ECHELLE 1/25000

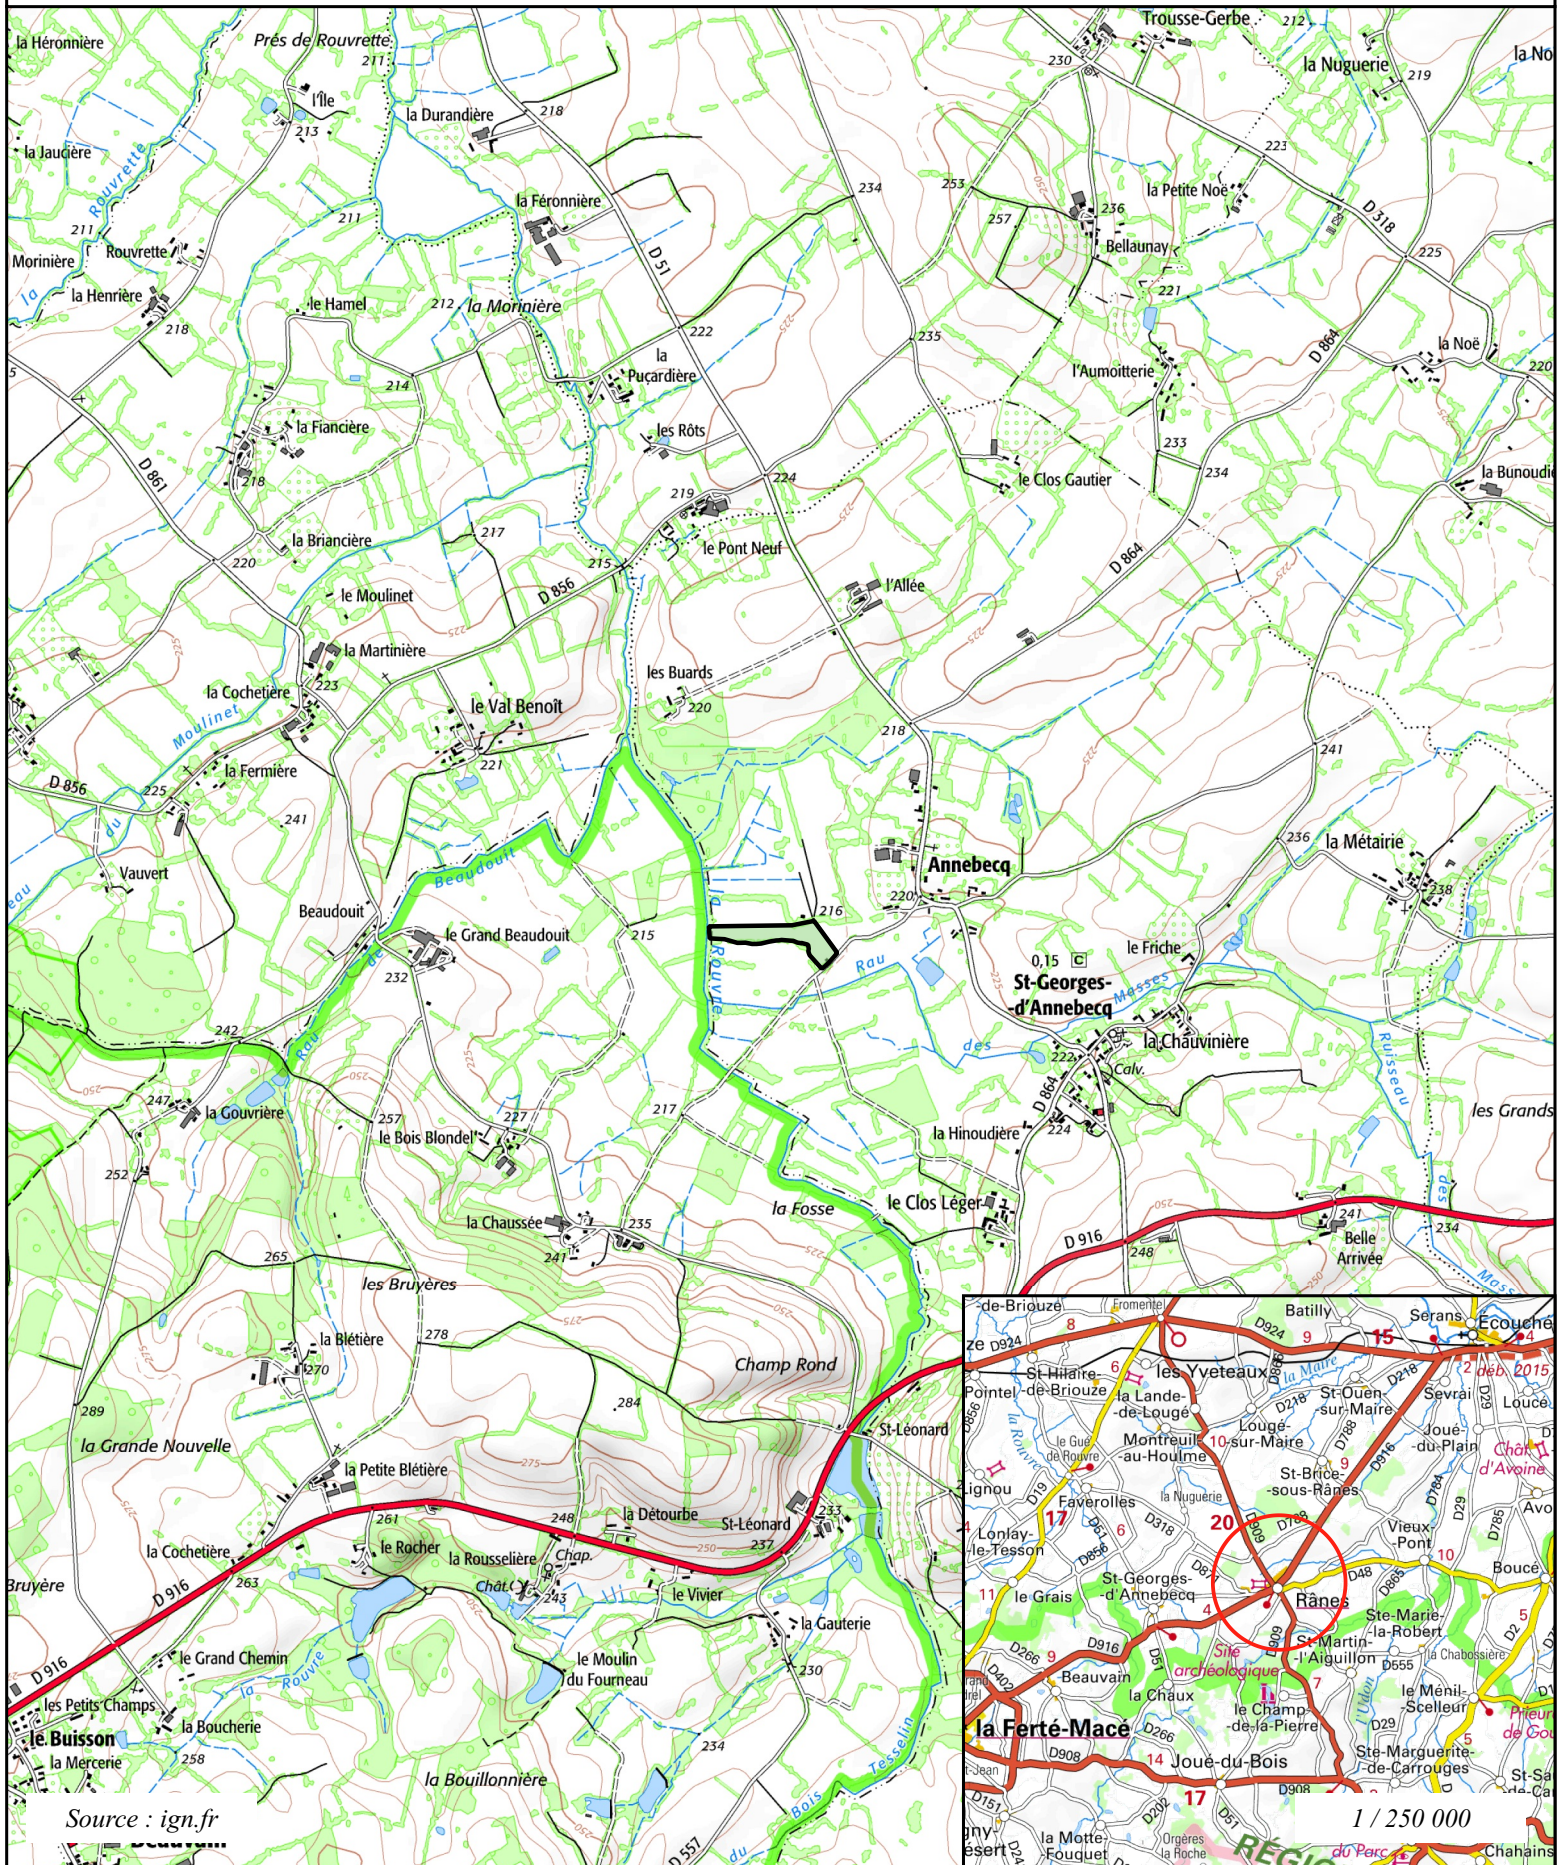

PROJET DE PLANTATION

Propriété de M. Michel LEROY & Mme Chantal MOTIN

Commune de Tanques (61)

PLAN DE SITUATION

Surface à planter : 1.3535 ha

DECEMBRE 2021

ECHELLE 1/25000

