


Plan de situation au 1/25 000e

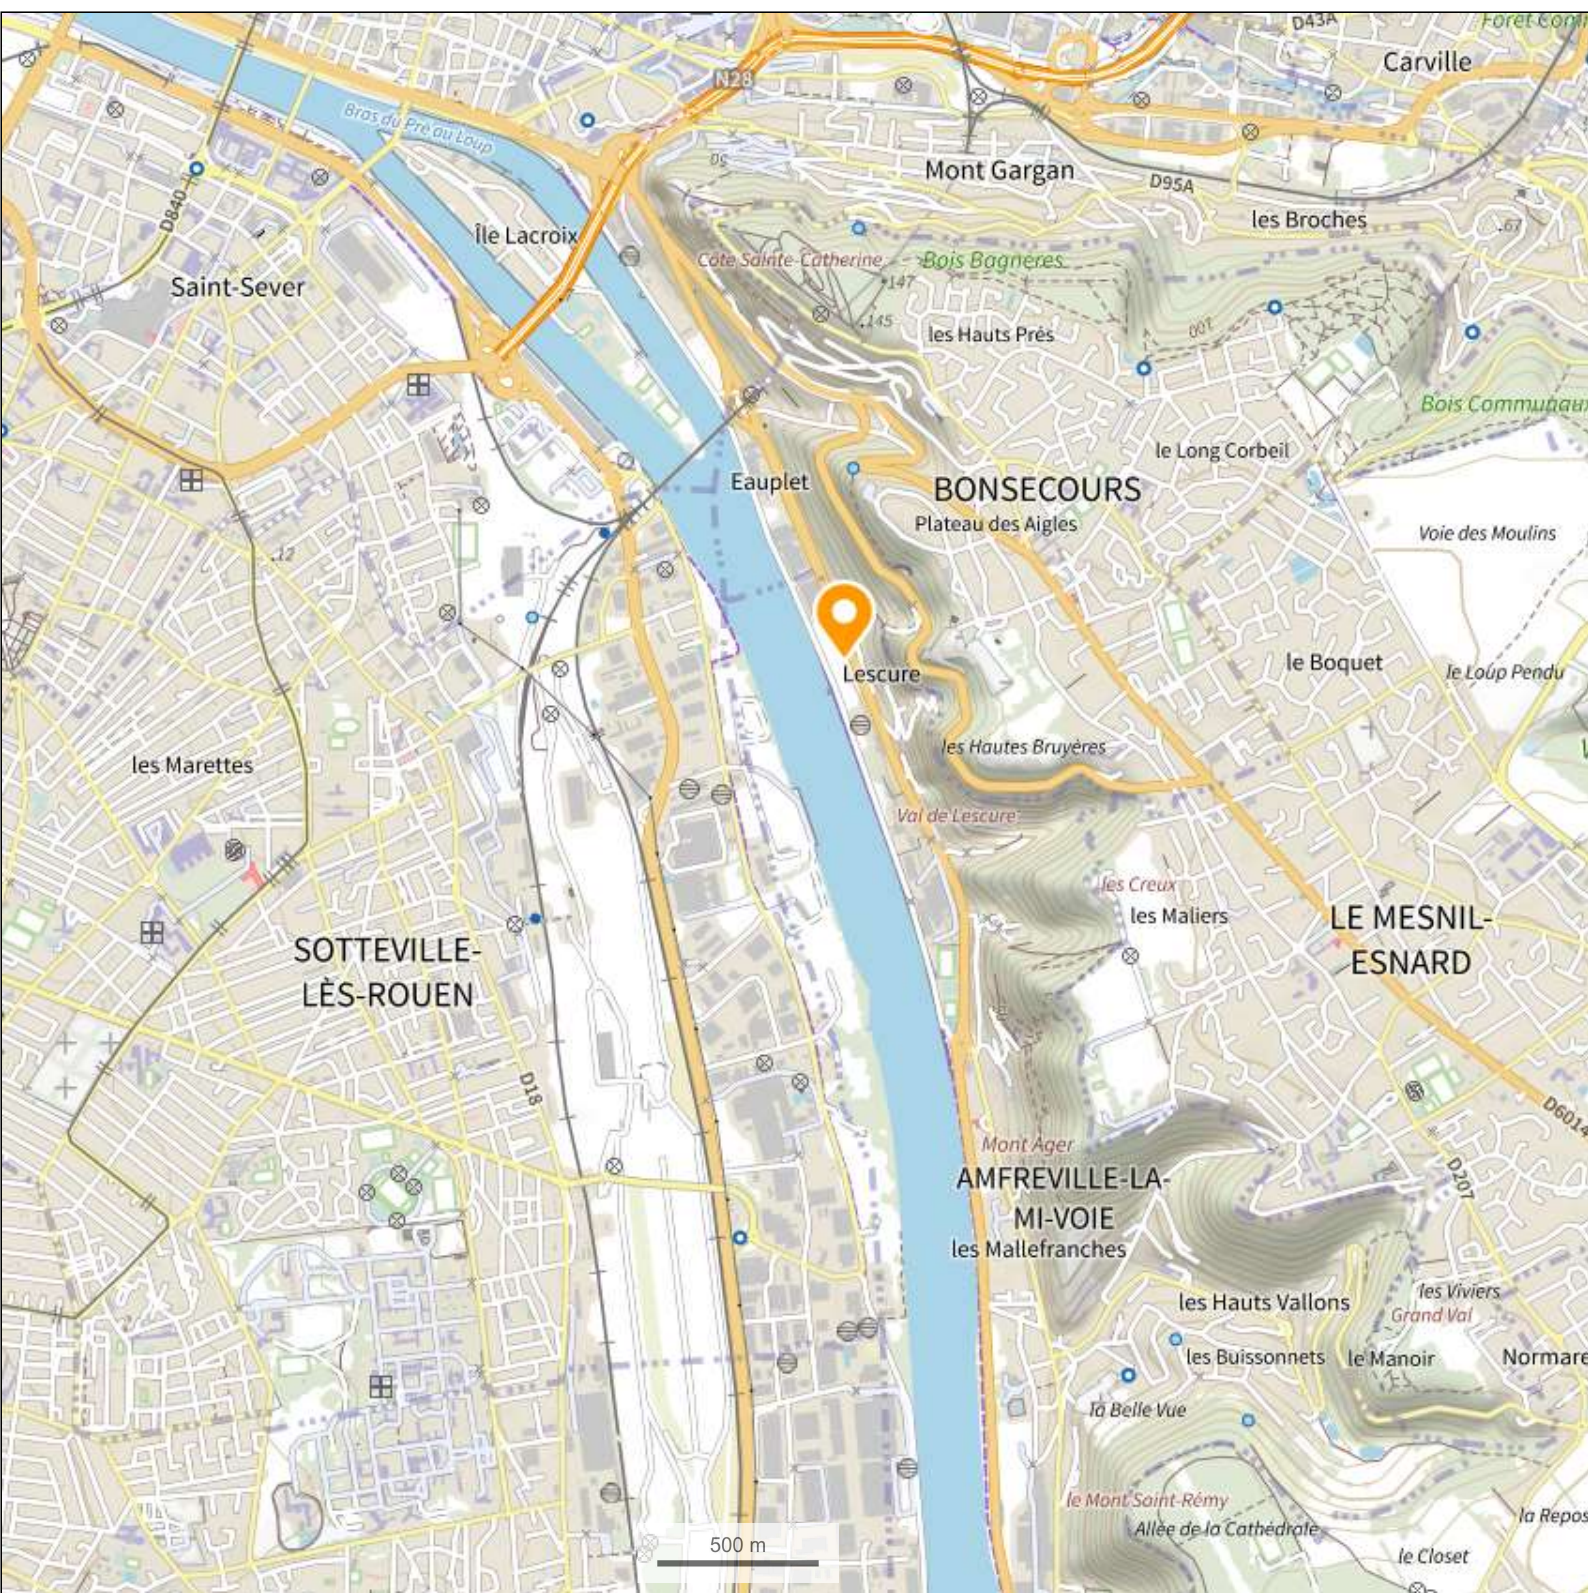

Situation du site prévu pour l'implantation du bâtiment de la SCI l'Atelier 15