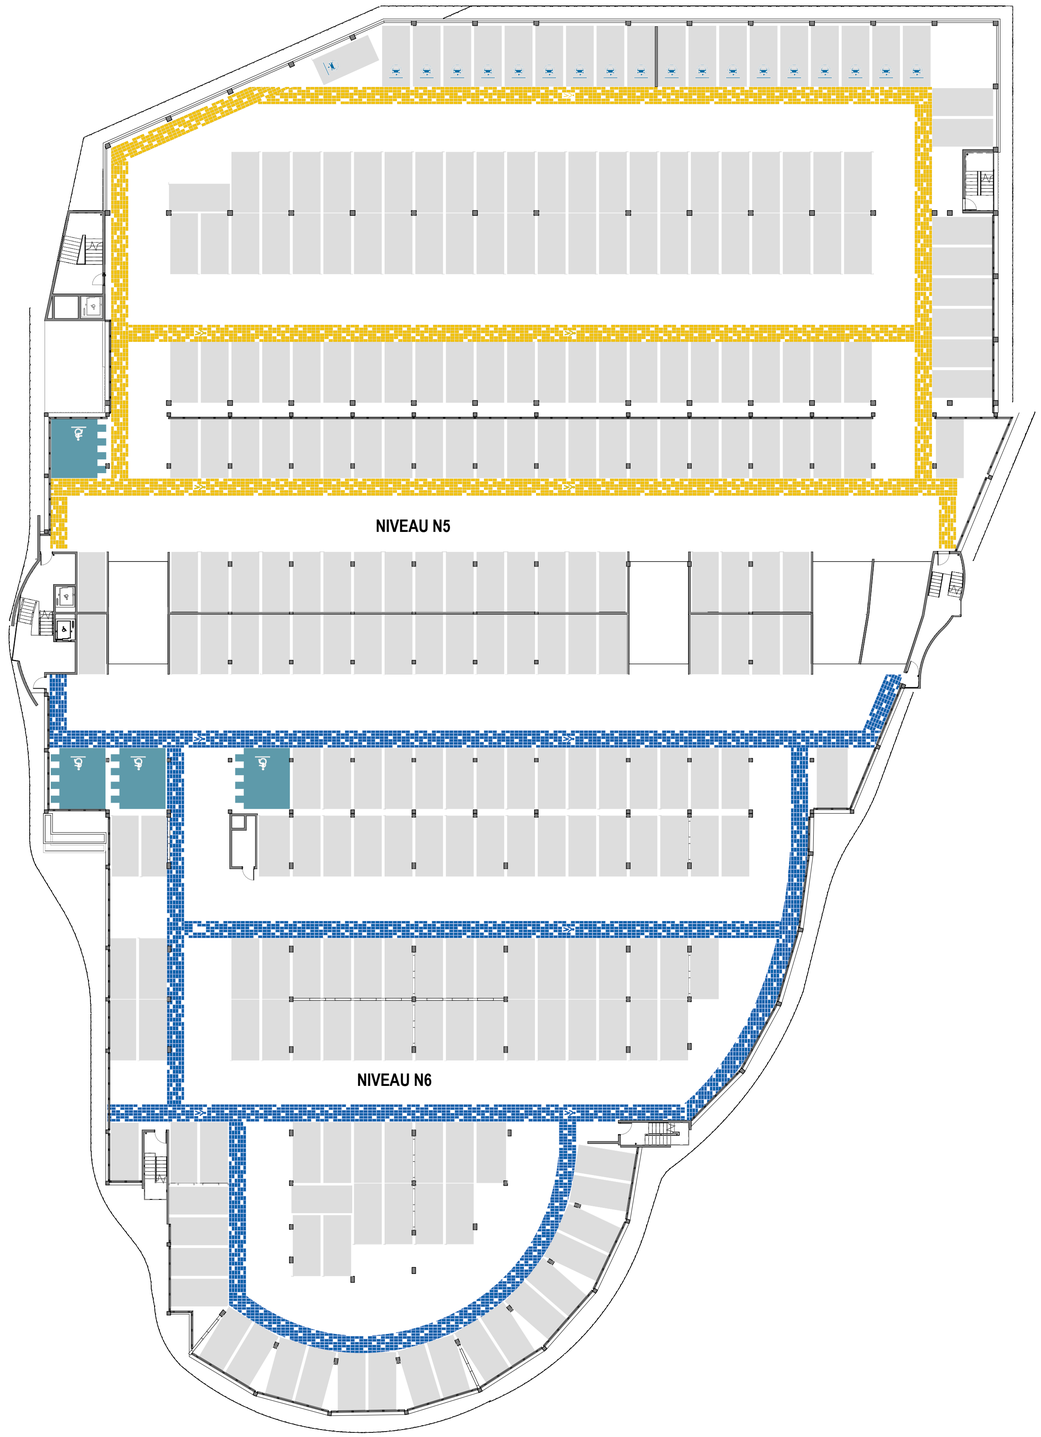

23,rue du Professeur Martin
31500 Toulouse
T. 05 61 52 09 36
general@azemaarchis.fr

PARKING SILO P3	PLANS N3, N4, N5, N6								EECC 4.4
ADRESSE PROJET 37/43 boulevard Gambetta, 76031 ROUEN Cedex	MAITRE D'OUVRAGE EFFIA CHU ROUEN	N° D'AFFAIRE 2109_EFFIA_ROUEN	LOT / BATIMENT Concession de services pour la rénovation et l'extension du parking Gambetta, l'exploitation du stationnement payant et la gestion des accès sur le site de l'hôpital Charles Nicolle	DATE 28/02/2022	PHASE	ECHELLE 1 : 250	INDICE	MODIFIE LE:	